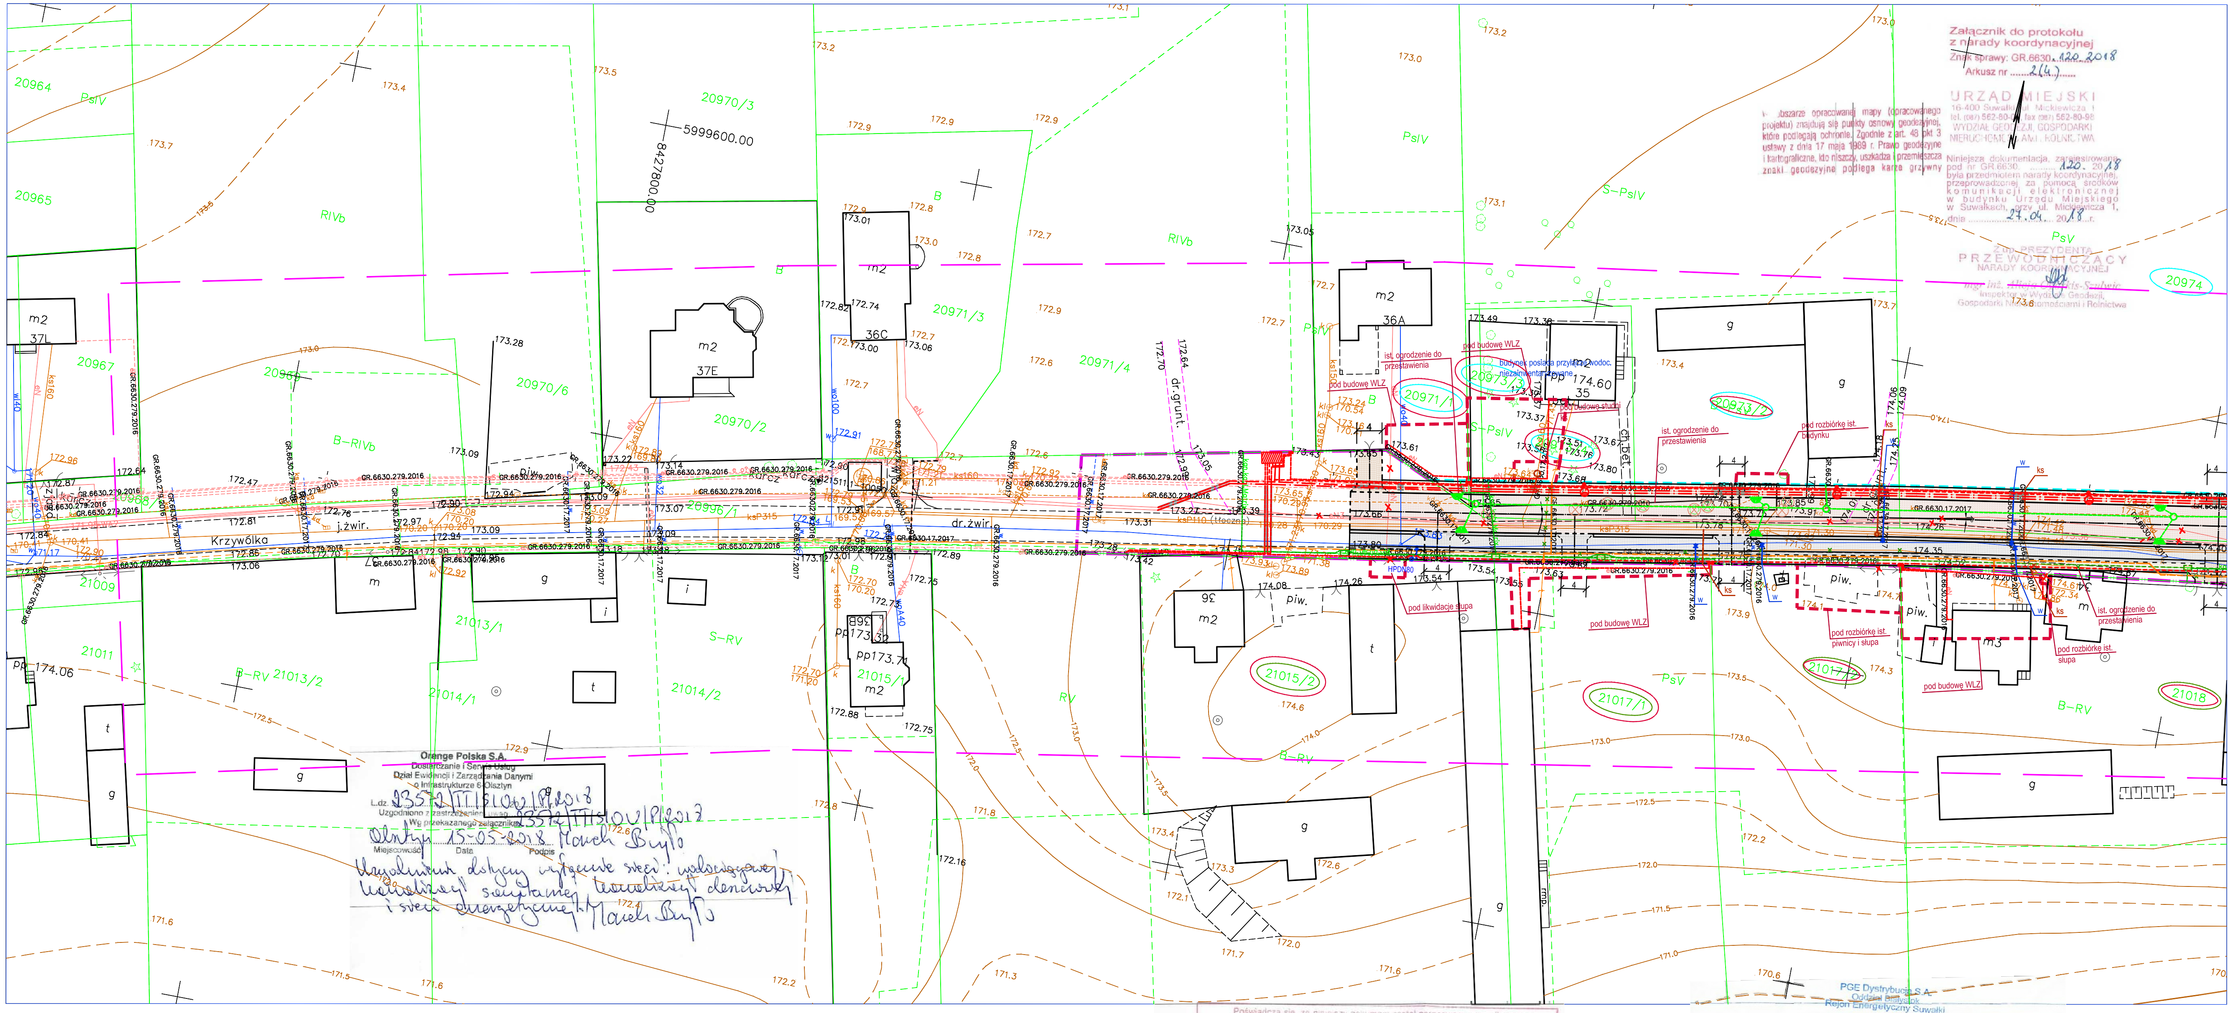

LEGENDA:

- linia podziału działek i granica inwestycji oraz obszar oddziaływania
- granica inwestycji oraz obszar oddziaływania
- granica czasowego zajęcia oraz obszar oddziaływania
- proj. jezdnia - mieszanka mineralno asfaltowa
- proj. chodnik - kost. bet. gr. 8 cm
- proj. opaska - kost. bet. starobruk gr. 8 cm
- proj. droga rowerowa - beton asf. gr. 5 cm
- proj. zjazd - beton asf. gr. 5 cm
- proj. zjazd - kostka bet. gr. 8 cm
- proj. krawężnik bet. 20x30x100 cm
- proj. krawężnik bet. 20x22x100 cm
- proj. obrzeże bet. 8x30x100 cm
- gładkie połączenie nawierzchni
- Studnia kablowa SK-1 (MATRIX) wg odrębnego opr.
- Studnia kablowa SKR-1 (MATRIX) wg odrębnego opr.
- Trasa kanalizacji kablowej HDPE40 (Matrix) wg odrębnego opr.
- Studnia kablowa SKR-1 (kanał technologiczny)
- Trasa kanalizacji kablowej ZsRPP110 (kanał technologiczny)
- Trasa kabli dozemnych Orange Polska S.A. -przebudowa zgodnie z warunkami z dn.26.04.2018 Nr 21343/TTB/KOU/P/2018
- Projektowany słupek kablowy Orange Polska S.A.
- proj. wpust ściekowy krawężnikowo-jezdny
- proj. wpust ściekowy krawężnikowy
- proj. kanalizacja deszczowa
- proj. linia oświetleniowa
- proj. przyłącza kanalizacji sanitarnej
- proj. przyłącza sieci wodociągowej
- proj. przebudowa sieci wodociągowej
- proj. przebudowa sieci eS
- proj. przebudowa sieci eN
- proj. przyłącza nN na dz. prywatnych
- ist. drzewa i krzewy do wycinki
- ist. sieci do rozbiórki
- proj. rury osłonowe
- działki objęte opracowaniem
- działki objęte podziałem
- działki bezpośrednio sąsiadujące z inwestycją
- działki objęte czasowy zajęciem

MAPA DO CELÓW PROJEKTOWYCH	Ark.1\4	Skala mapy	1:500
Miejscowość	Suwałki	Oznaczenie kancelaryjne zgłoszenia przy geodezyjnej	GR.6642.130.2018
Jednostka ewidencyjna: identyfikator	206301_1	Data opracowania mapy:	20/02/2018
Jednostka ewidencyjna: nazwa	M.Suwałki	Usługi Geodezyjne-Kartograficzne "GEO" s.c.• Wojciech Bogiński,Waldemar Barczak	
Obręb ewidencyjny: identyfikator	206301_1.02		
Obręb ewidencyjny: nazwa	Obręb Nr 02		
Nazwa układu współrzędnych: poziomy	2000/8		
Nazwa układu współrzędnych: wysokości	Kronsztadt 60		
Oznaczenie granic obszaru, który był przedmiotem aktualizacji	———		
Służebności gruntowe mające wpływ na zagospodarowanie gruntów (działki oznaczone w granicach projektowanej inwestycji) *)	———		

Usługi Geodezyjno-Kartograficzne "GEO" s.c.
Wojciech Bogiński, Waldemar Barczak
16-400 Suwałki, ul. Kościuszki 47
tel. (087) 847-45-11
NIP 844-10-40-395 REGON 790173208

Nazwa/linia i nazwisko wykonawcy i podpis osoby reprezentującej wykonawcę

Wykonania niniejszej mapy nie tylko poprzedzone ustaleniami dotyczącymi ewentualnych służebności gruntowych obciążających grunty położone w granicach projektowanej inwestycji, budynków

W obszarze opracowanej mapy (opracowanego projektu) znajdują się punkty osnowy geodezyjnej, która podlegają ochronie. Zgodnie z art. 46 pkt 3 ustawy z dnia 17 maja 1989 r. Prawo geodezyjne i kartograficzne, kto niszczy, uszkadza i przemieszcza znaki geodezyjne podlega karze grzywny

*) Należy podać skrótowy opis służebności gruntowej, wraz ze sposobem jej ustanowienia na mapie, a w przypadkach, gdy istnieją służebności gruntowe, stanowiące obszerną informację,

Szkic orientacji

Szkic arkuszy

Poświadcza się, że niniejszy dokument został opracowany w wyniku prac geodezyjnych i kartograficznych, których rezultaty zawiera operat techniczny wpisany do ewidencji materiałów państwowego zasobu geodezyjnego i kartograficznego

Organ prowadzący państwowy zasób geodezyjny i kartograficzny	PREZYDENT MIASTA SUWAŁK
Identyfikator ewidencyjny materiału zasobu-operatu technicznego	P. 2003, 2018, 165
Data wpisania operatu technicznego do ewidencji materiałów zasobu	02 MAR. 2018
Imię, nazwisko i podpis osoby reprezentującej organ	Z up. Prezydenta Miasta mgr inż. Tomasz Jakubauskas Inspektor w Wydziale Geodezji, Gospodarki Nieruchomościami i Rolnictwa

USŁUGI PROJEKTOWE I INFORMATYCZNE DANUTA PISZCZATOWSKA UL. SIKORSKIEGO 57A 16-400 SUWAŁKI			
OBIEKT/ ADRES	Rozbudowa ulicy Krzywólka w Suwałkach na odcinku od pętli autobusowej do posesji przy ul. Krzywólka 36 wraz z infrastrukturą techniczną		DATA 04.2018
BRANŻA:	Zespół Projektowy:	NUMER UPRAWNIEŃ	PODPIS
PROJEKTANT BRANŻY DROGOWEJ	**mgr inż. Barbara Rudzewicz**	POL/0329/PODO/04	
SPRAWDZAJĄCY BRANŻA DROGOWA	**mgr inż. Marcin Sieńkowski**	POL/0121/PODO/10	
PROJEKTANT BRANŻY SANITARNEJ	**mgr inż. Danuta Piszczatowska**	SUW-7/96	
SPRAWDZAJĄCY BRANŻY SANITARNEJ	**mgr inż. Małgorzata Roszkowska**	SUW-6/96	
PROJEKTANT BRANŻY ELEKTRYCZNEJ	**tech. Wiesław Baluta**	POM/0E/0005/01	
SPRAWDZAJĄCY BRANŻY ELEKTRYCZNEJ	**inż. Mirosław Szymczyk**	SUW-1/106	
PROJEKTANT BRANŻY TELETECHNICZNEJ	**inż. Dariusz Mocarski**	DT-WBTP/0043/00/07 KSL/BI/0128/04	
SPRAWDZAJĄCY BRANŻY TELETECHNICZNEJ	**mgr inż.** Radosław Stadnicki-Kolendo	DT-WBTP/0070/00/07 KSL/BI/0143/04	
NAZWA RYS.	**Projekt zagospodarowania terenu**	SKALA 1:500	NR RYS. Z1/1