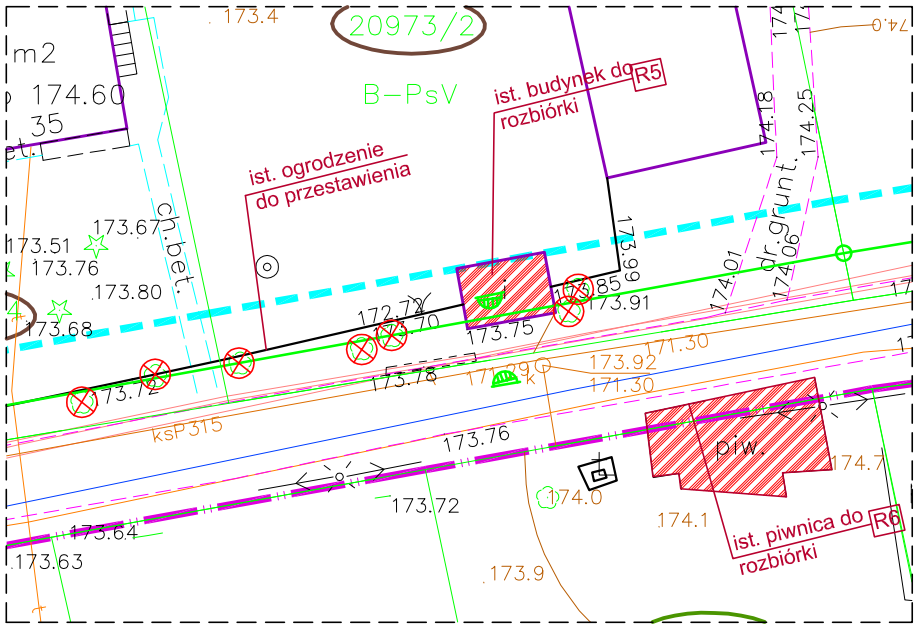

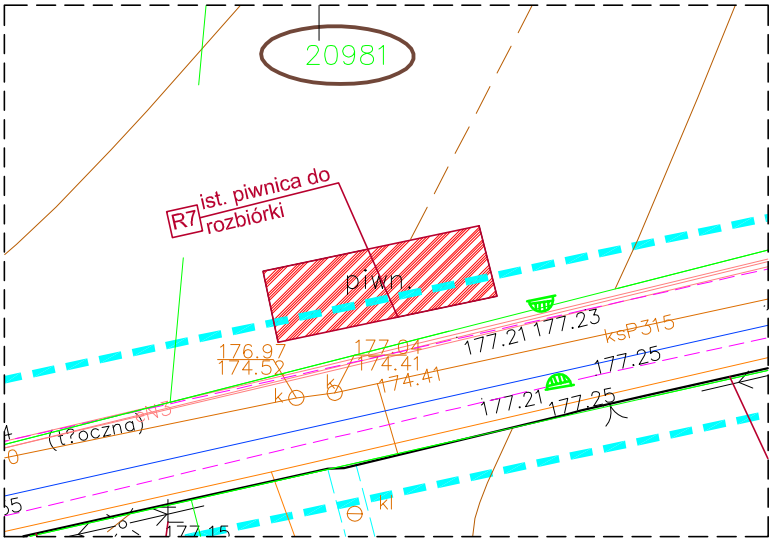

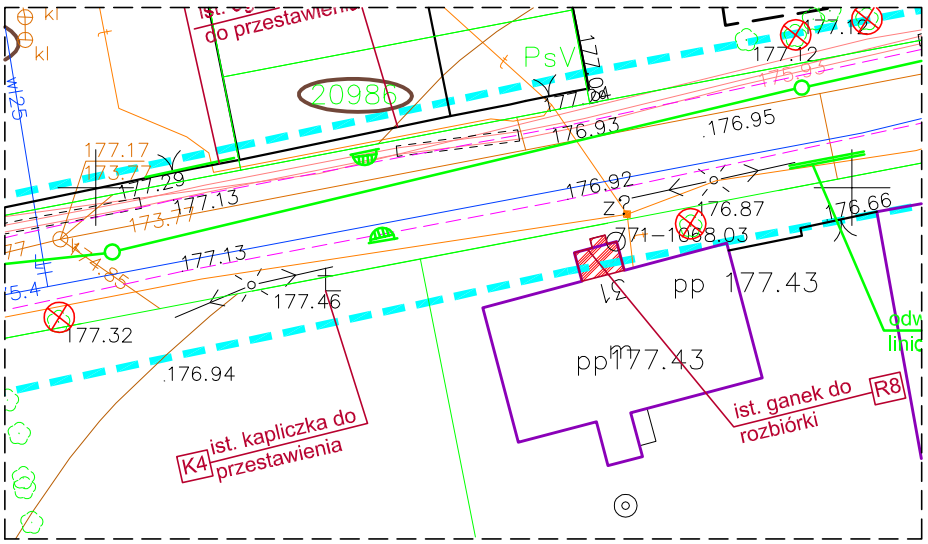

USŁUGI PROJEKTOWE I INFORMATYCZNE DANUTA PISZCZATOWSKA UL. SIKORSKIEGO 57A 16-400 SUWAŁKI			
OBIEKT ADRES	Rozbudowa ulicy Krzywólka w Suwałkach na odcinku od pętli autobusowej do posesji przy ul. Krzywólka 36 wraz z infrastrukturą techniczną.		DATA 04.2018
BRANŻA:	Zespół Projektowy:	NUMER UPRAWNIEŃ	PODPIS
PROJEKTANT BRANŻY DROGOWEJ	**mgr inż. Barbara Rudzewicz**	PDL/0029/POOD/04	
OPRACOWAŁ	**mgr Inż. Katarzyna Wandzioch**		
NAZWA RYS.	PLAN SYTUACYJNY OBIEKTÓW DO ROZBIÓREK	SKALA 1:500	NR RYS. 1