


proj. modernizacja szafy oświetlenia zewnętrznego SOU-864

Legenda:

- Wej. I1 - sygnalizacja sterowanie CPA
- Wej. I2 - sygnalizacja sterowanie impuls kaskada
- Wej. I3 - alarm-zanik fazy L1
- Wej. I4 - alarm-zanik fazy L2
- Wej. I5 - alarm-zanik fazy L3
- Wej. I6 - alarm otwartych drzwi szafki (beznapięciowo)
- Wej. I7 - nieaktywne
- Wej. I8 - sygnalizacja czujnik zmiernychowy
- Wej. I1-I8 - wejścia beznapięciowe

- Wyj. O1-O3 - styczniki zataczane wg. zegara astronomicznego
- Wyj. O4 - zataczenie redukcji (nieaktywne)

- A - sterowanie CPA    r - redukcja
- R - sterowanie ręczne    I - impuls miejski (kaskada)
- LI - analizator sieci Lovato DMK52
- W-K - wyłącznik krańcowy
- PK1-P10 - przekaźnik ze stykiem zwiernym Legrand

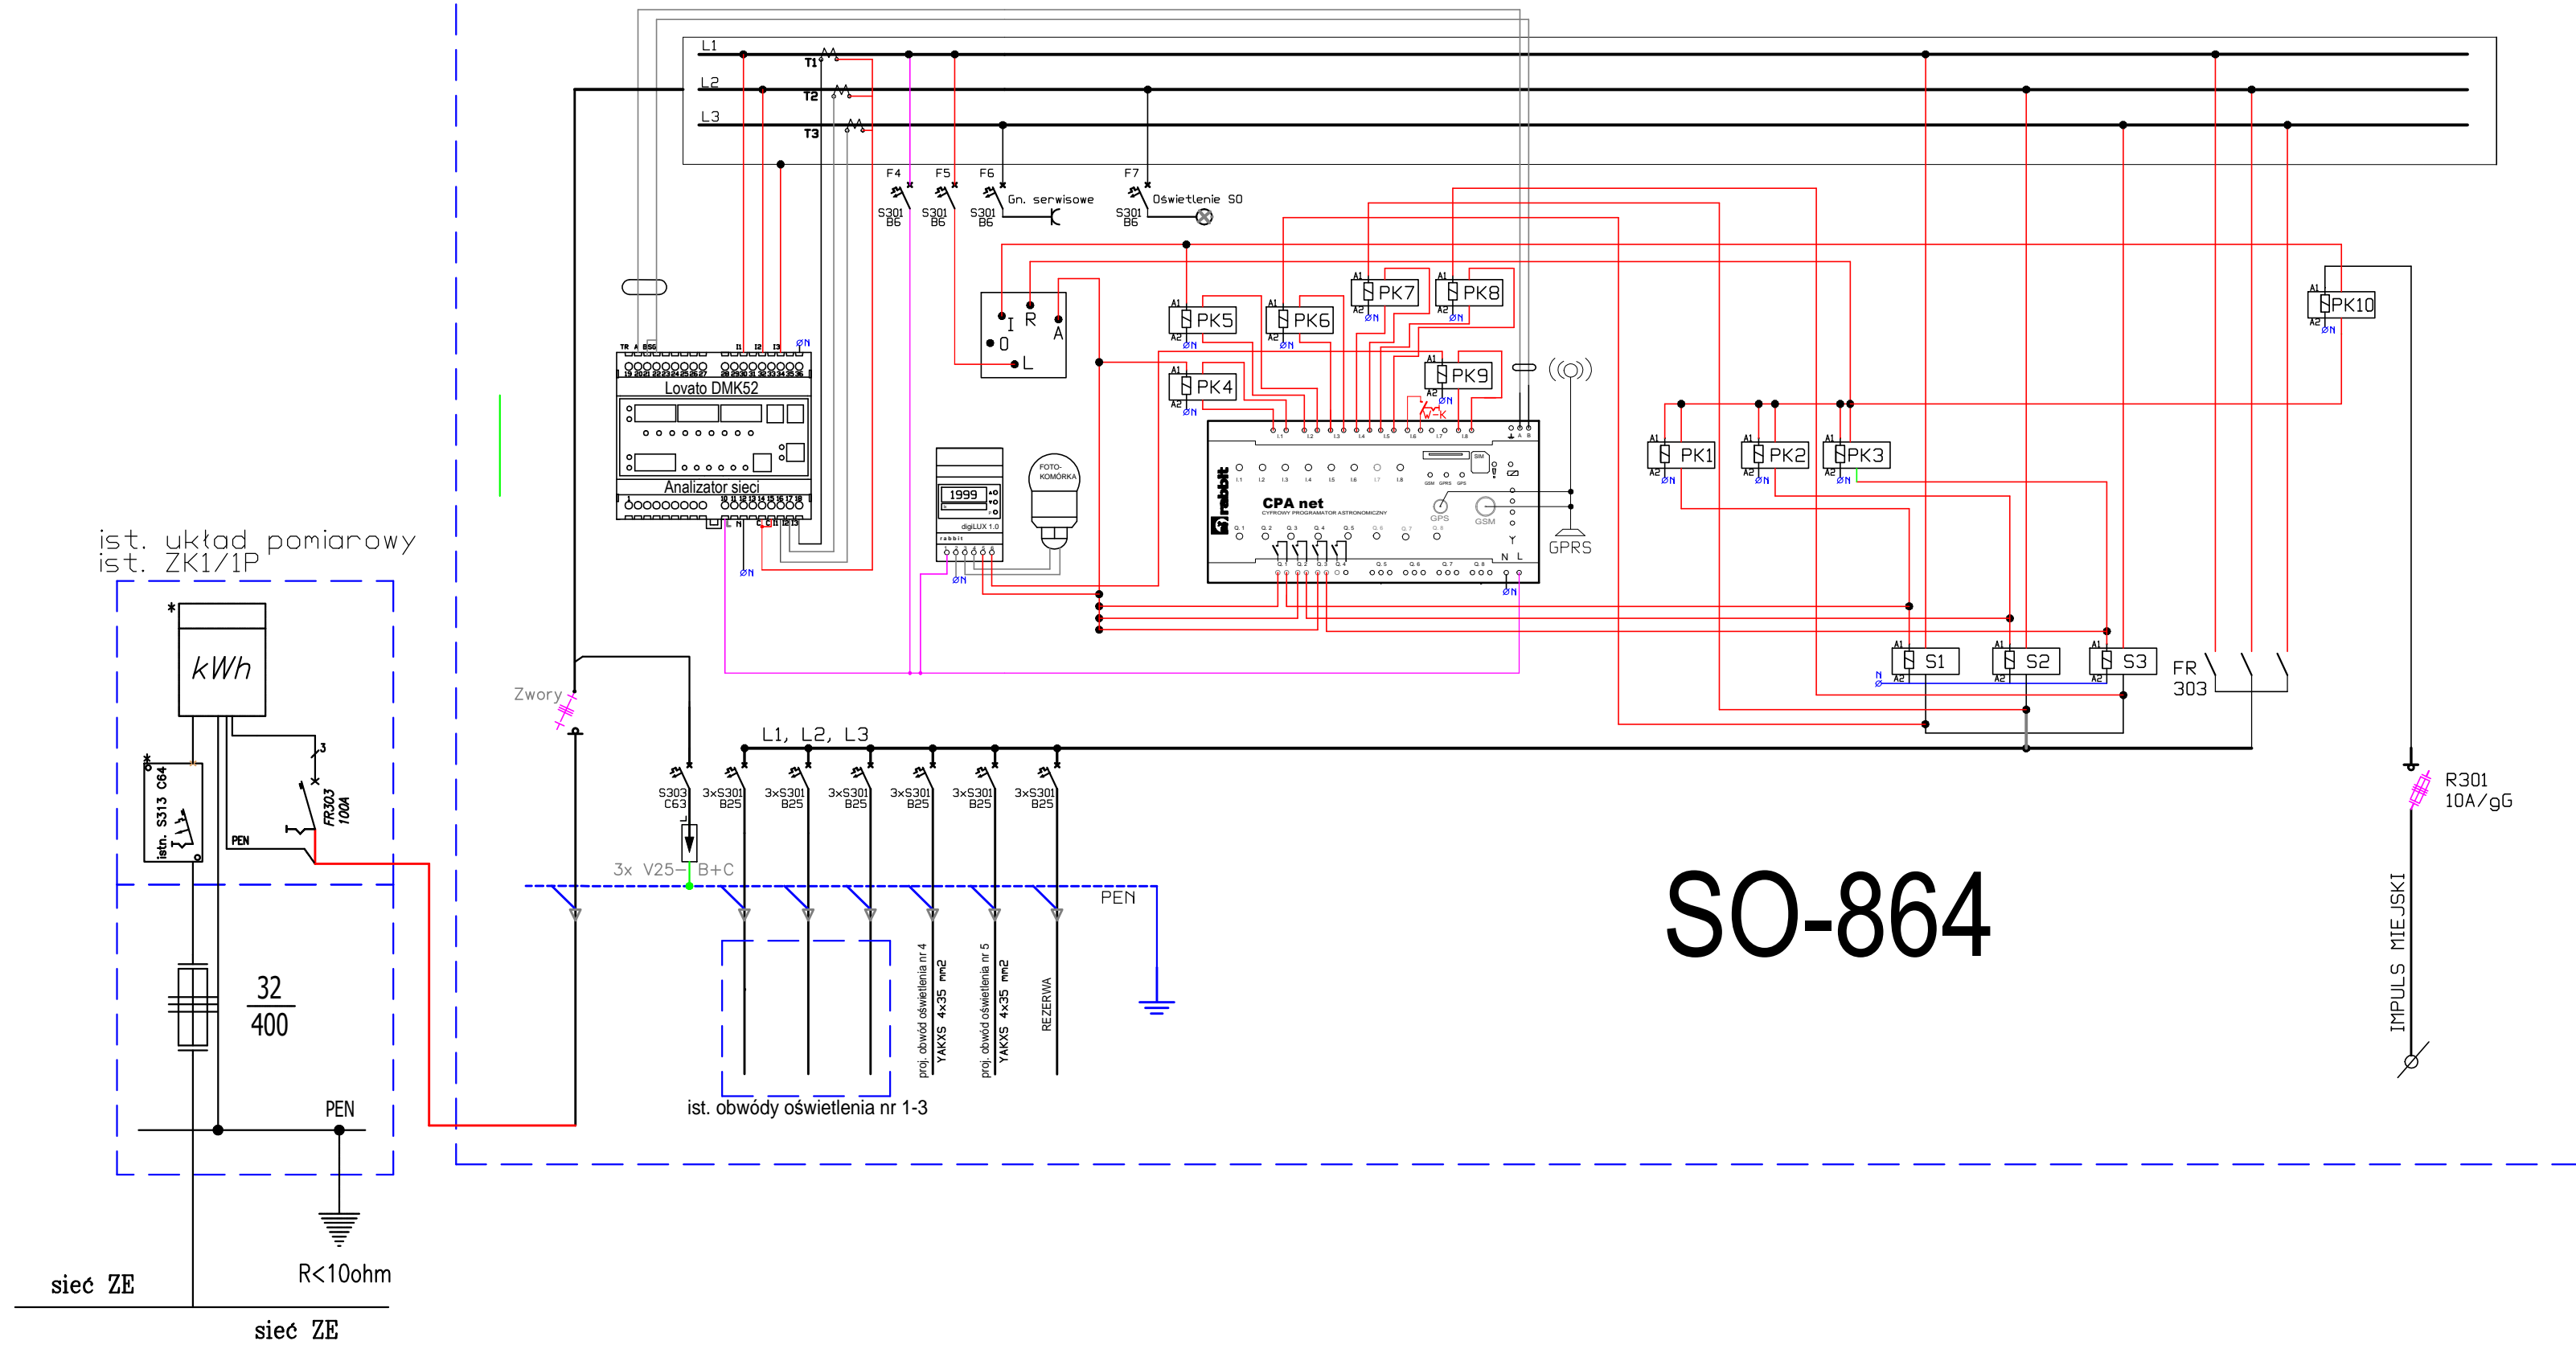

SO-864

<b>md</b> Biuro Architektoniczne	
MD Polska Sp. z o.o. Kazimierska 1/13 74-043 Szamotuły	tel. (091) 81 82 664 fax. (091) 81 82 664
inwestor / adres : Miasto Suwałki, 16-400 Suwałki, ul. A. Mickiewicza 1	
projekt / obiekt : ZAGOSPODAROWANIE TERENU BULWARÓW NAD RZEKĄ CZARNĄ HAŃCZA OD UL. MIĘGKIEWICZA DO DZ. NR 11416 W SUWAŁKACH W RAMACH ZADANIA "OPRACOWANIE KOMPLETNEJ DOKUMENTACJI TECHNICZNEJ ZAGOSPODAROWANIA ZIELONI PARKOWEJ, USŁUG SPORTOWYCH, TERENÓW DRÓG PUBLICZNYCH ORAZ KOMUNIKACJI ROWEROWEJ UJĘTYCH W MIEJSCOWYM PLANIE ZAGOSPODAROWANIA TERENU OGRANICZONEGO ULICAMI T. KOŚCIUSZKI, A. MICKIEWICZA ORAZ RZEKĄ CZARNĄ HAŃCZA W SUWAŁKACH". ETAP 4	
adres inwestycji : dz. nr 11389/33, 11389/34, 11389/30, 11389/31, 11389/13, 11389/19, 11389/38, 11389/20, 11389/21, 11391/7, 11391/2, 11389/13, 12015, 12016, 12017, 12018/1, 11415/5, 11415/6, 12019/1, 11416, 11388/16, 11373 obr. 06 w Suwałkach	
rysunek / temat / treść : <b>SCHEMAT SZAFY OŚW</b>	
autor / projektant    imię i nazwisko    podpis :	
Piotr Markowski, upr. bud.w specj. elektr. bez ograniczeń Nr upr. ZAP/0218/POOE/11	
sprawdził	
Mariusz Piątkowski, upr. bud.w specj. elektr. bez ograniczeń Nr upr. ZAP/0125/PWOE/11	
opracował	
inż. Maciej Polak	
faza :	branża :
PBW	ELEKTRYCZNA
skala :	rys. nr :
1:500	IEZ3
<b>PRAWA AUTORSKIE ZASTRZEŻONE</b> Przedmiotowy projekt / utwor architektoniczny jest chroniony prawem autorskim zgodnie z art.1 i następnymi Ustawy o Prawie Autorskim i Prawach Pokrewnych z dn. 4 lutego 1994 roku (DU nr 24 poz.83 z 23 lutego 1994 r.)	