

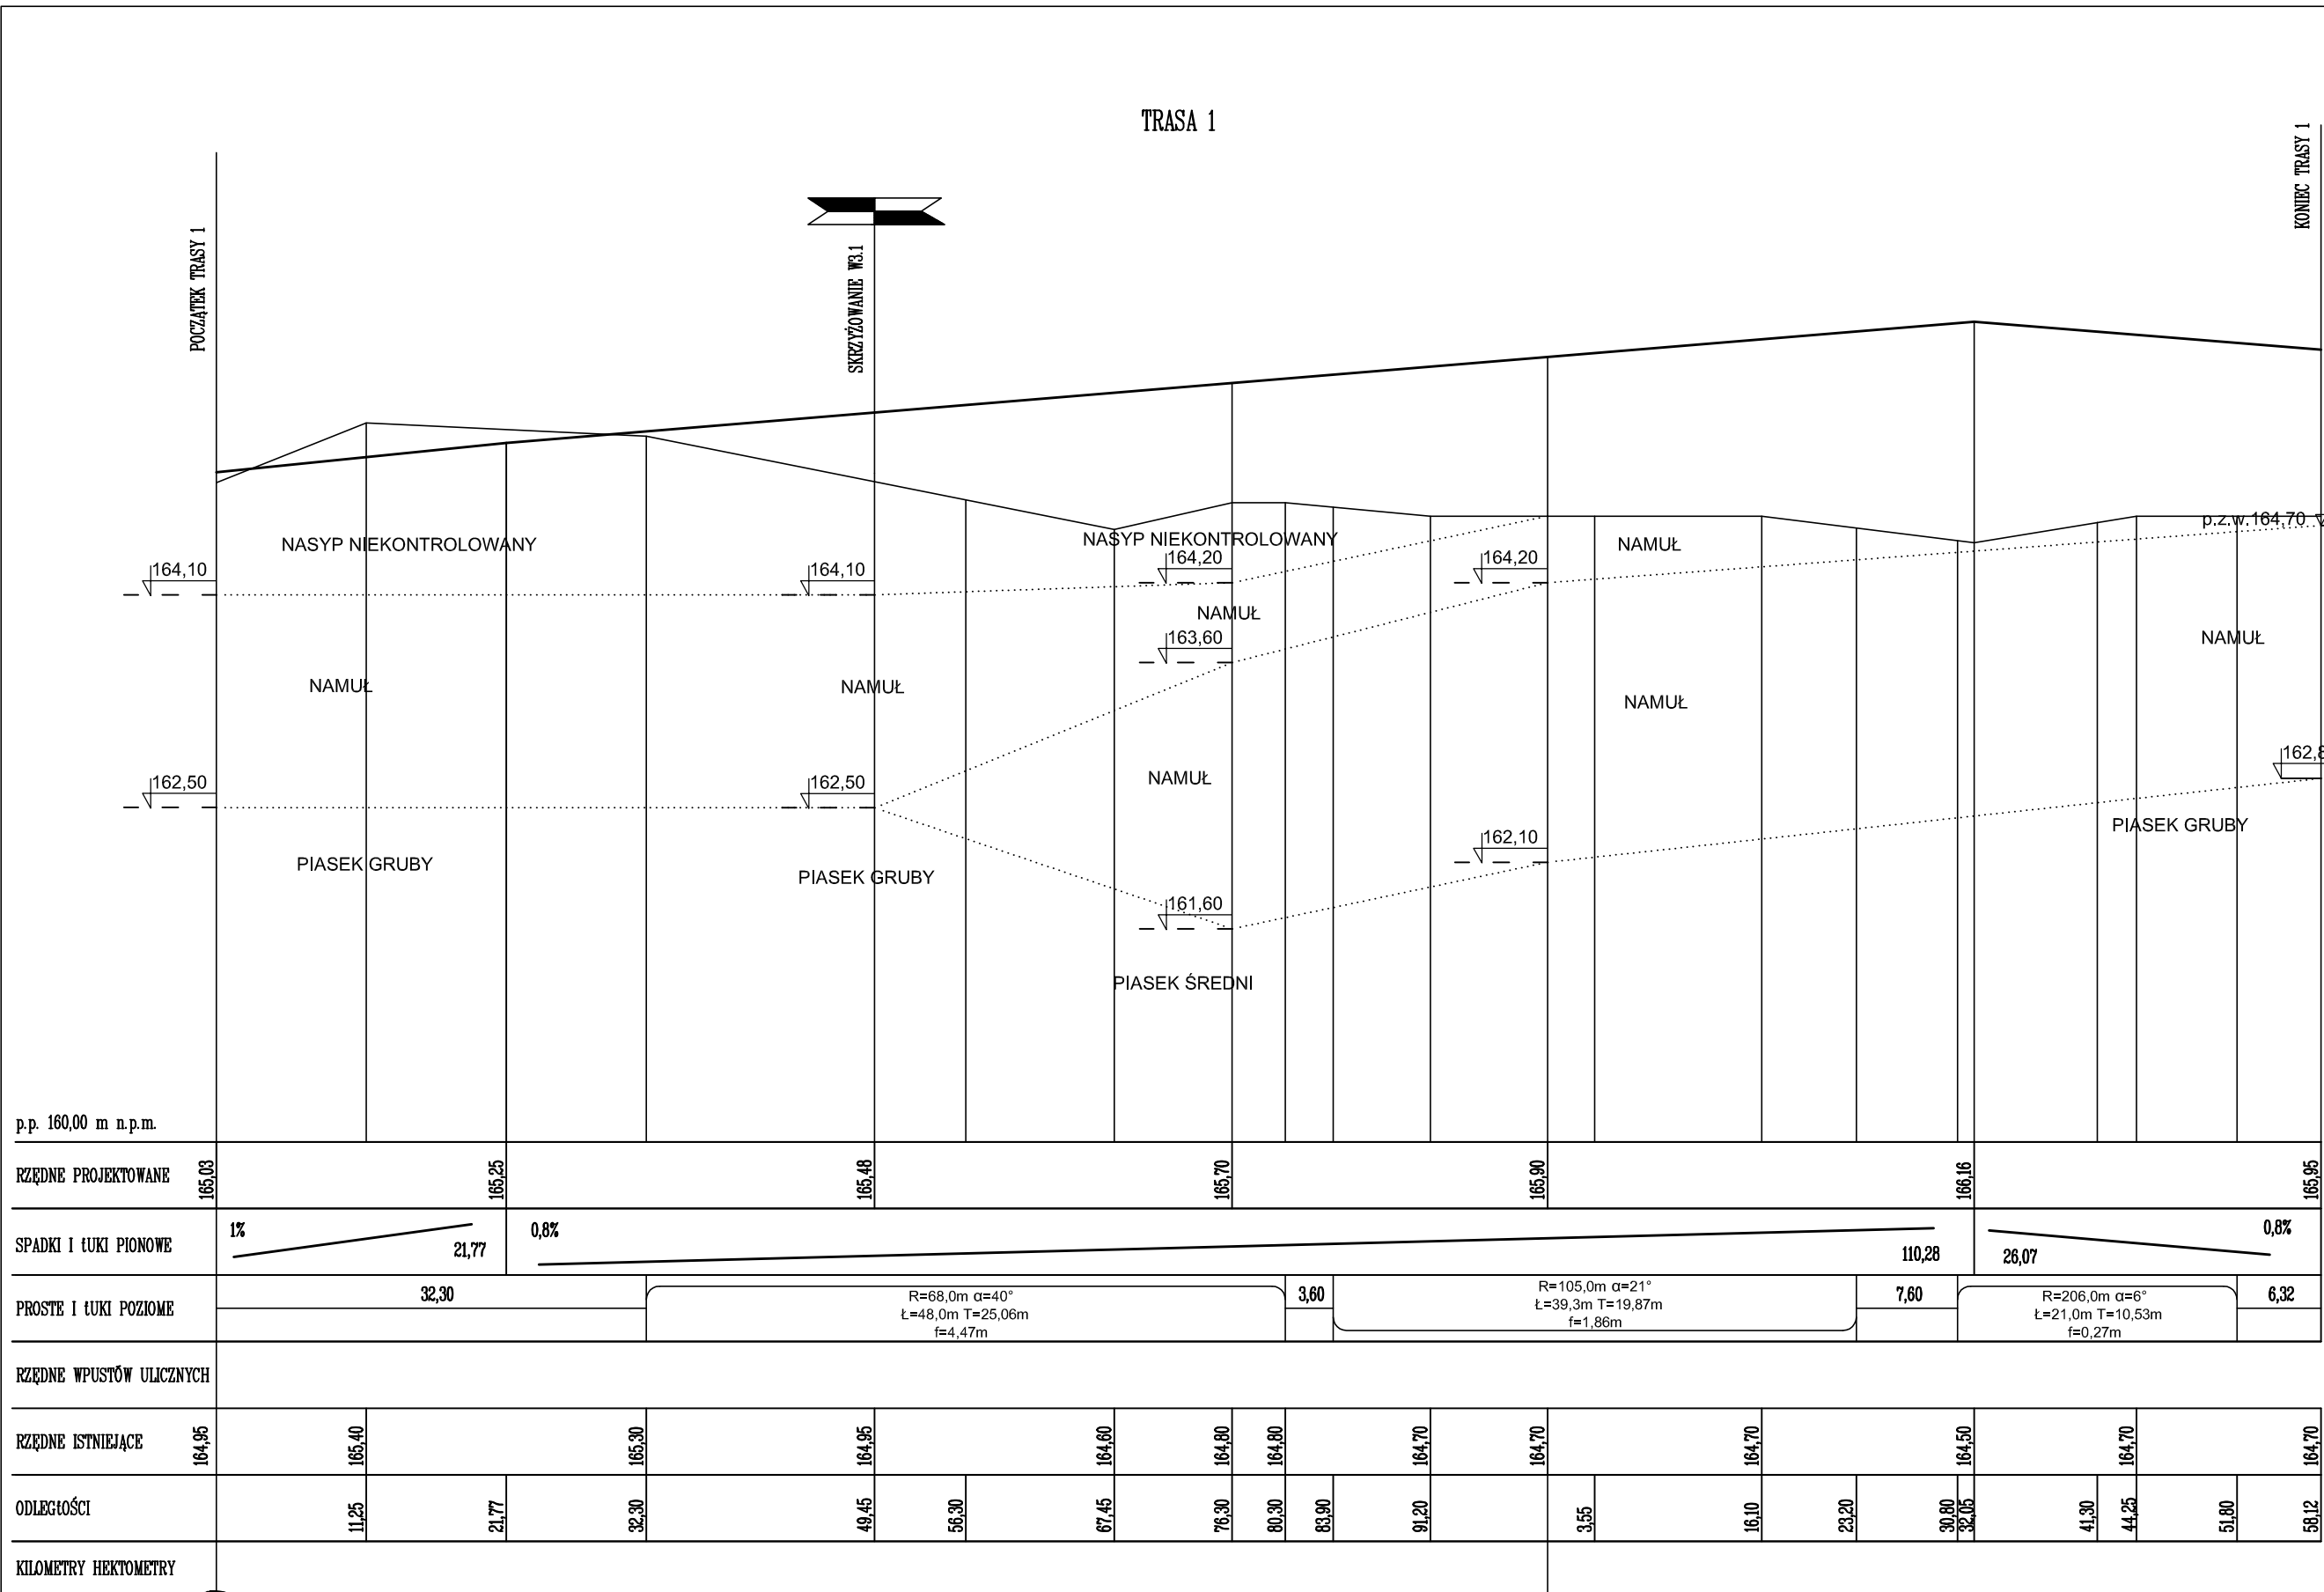


TRASA 1

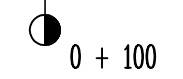

p.p. 160,00 m n.p.m.

RZĘDNE PROJEKTOWANE	165,03	165,25	165,48	165,70	165,90	166,16	165,95													
SPADKI I ŁUKI PIONOWE	1% 21,77		0,8% 110,28				0,8% 26,07													
PROSTE I ŁUKI POZIOME	32,30		R=68,0m α=40° L=48,0m T=25,06m f=4,47m		3,60	R=105,0m α=21° L=39,3m T=19,87m f=1,86m		7,60	R=206,0m α=6° L=21,0m T=10,53m f=0,27m		6,32									
RZĘDNE WPUSTÓW ULICZNYCH																				
RZĘDNE ISTNIEJĄCE	164,95	165,40	165,30	164,95	164,60	164,80	164,80	164,70	164,70	164,70	164,50	164,70	164,70							
ODLEGŁOŚCI	11,25	21,77	32,30	49,45	56,30	67,45	76,30	80,30	83,90	91,20	3,55	16,10	23,20	30,80	32,05	41,30	44,25	51,80	50,12	
KILOMETRY HEKTOMETRY																				

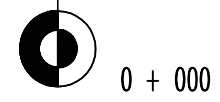

MD Polska Sp. z o.o.
Kazmierska 1/13
71-043 Szczecin
tel. (091) 81 82 664
fax. (091) 81 82 664

Investor / adres :
Miasto Suwałki, 16-400 Suwałki,
ul. A. Mickiewicza 1

projekt / obiekt :
PRZEBUDOWA, ROZBUDOWA I NADBUDOWA ZE ZMIANĄ SPOSOBU UŻYTKOWANIA BUDYNKU UŻYTECZNOŚCI PUBLICZNEJ "STAREJ ŁAŻNI" ORAZ ZAGOSPODAROWANIE TERENÓW BULWARU NAD RZEKĄ CZARNĄ HAŃCZĄ WRAZ Z NIEZBEDNĄ INFRASTRUKTURĄ TECHNICZNĄ W SUWAŁKACH W RAMACH ZADANIA "OPRACOWANIE KOMPLETNEJ DOKUMENTACJI TECHNICZNEJ ZAGOSPODAROWANIA ZIELENI PARKOWEJ, USŁUG SPORTOWYCH, TERENÓW DRÓG PUBLICZNYCH ORAZ KOMUNIKACJI ROWEROWEJ UJĘTYCH W MIEJSCOWYM PLANIE ZAGOSPODAROWANIA TERENU OGRANICZONEGO ULICAMI T. KOŚCIUSZKI, A. MICKIEWICZA ORAZ RZEKĄ CZARNĄ HAŃCZĄ W SUWAŁKACH".
ETAP 6

adres inwestycji :
dz. nr 11416, 11389/13, 11391/2, 11417, 11418, 11420, 11421/3, 11422, 11424, 11425, 11526/1, 11426/2, 11426/3, 11311/2, 30781/3 obr. 06 w Suwałkach

rysunek / temat / treść :
PROFIL PODŁUŻNY

autor / projektant	imię i nazwisko	podpis :
branża drogowa	mgr inż. Barbara Rudzewicz	
nr upr.	PDL/0029/POOD/04	
sprawdził	imię i nazwisko	podpis :
branża drogowa	mgr inż. Jarosław Grabliński	
nr upr.	PDL/0117/POOD/07	
opracował	imię i nazwisko	podpis :
branża drogowa	mgr inż. Katarzyna Wandzioch	

faza :	branża :	rys . nr :
PB	DROGOWA	D2/1
skala :	data :	
1:50/500	MAJ 2016	

PRAWA AUTORSKIE ZASTRZEŻONE
Przedmiotowy projekt / utwor architektoniczny jest chroniony prawem autorskim zgodnie z art.1 i następnymi Ustawy o Prawach Autorskich i Prawach Pokrewnych z dn. 4 lutego 1994 roku (DU nr 24 poz.83 z 23 lutego 1994 r.)