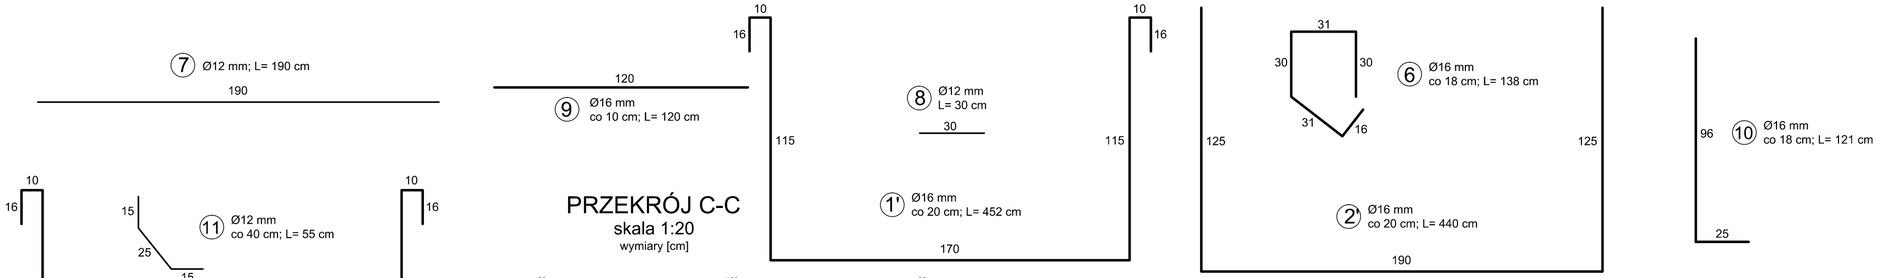

PRZEKRÓJ C-C
skala 1:20
wymiary [cm]

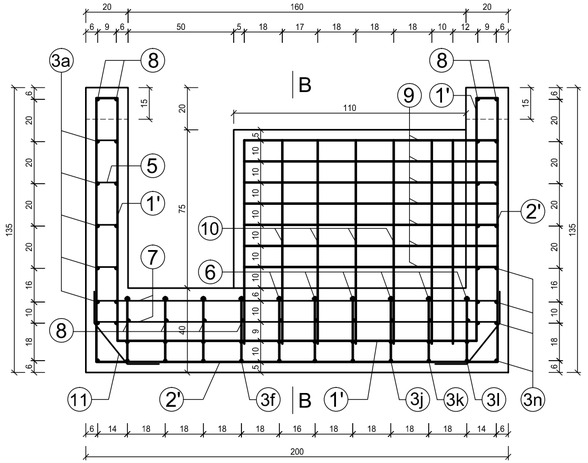

ZBROJENIE DOLNE PŁYTY DENNEJ
skala 1:20
wymiary [cm]

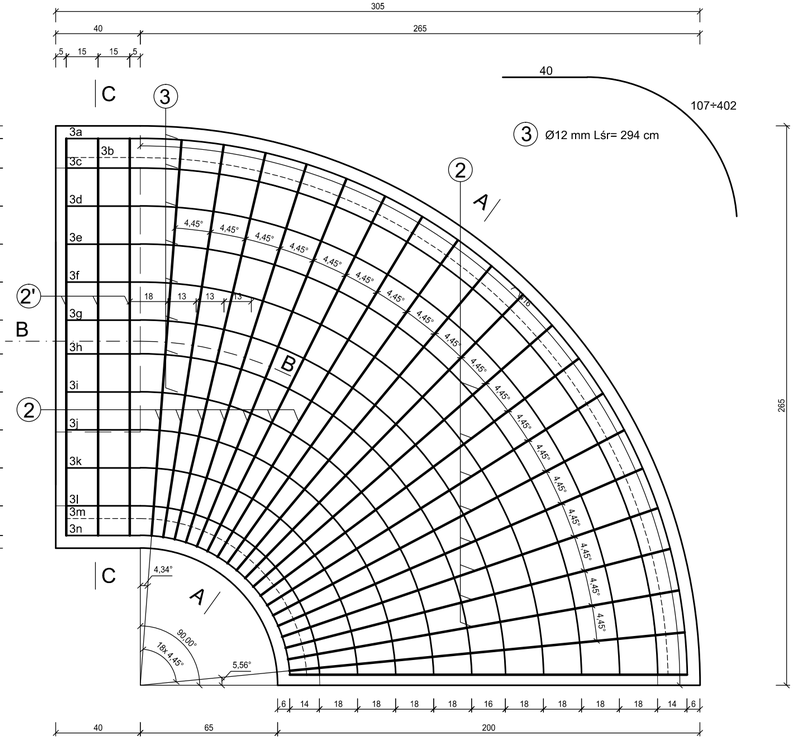

PRZEKRÓJ A-A
skala 1:20
wymiary [cm]

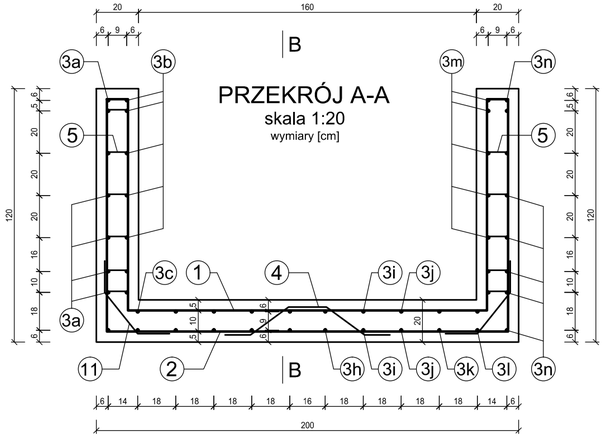

PRZEKRÓJ B-B
skala 1:20
wymiary [cm]

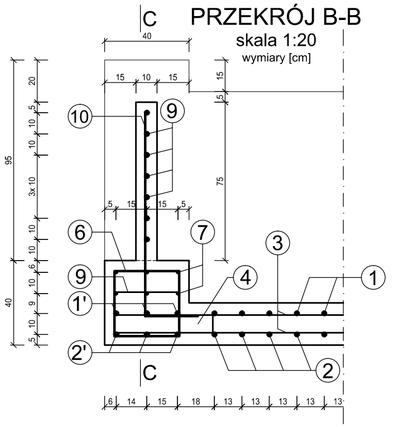

Zestawienie stali zbrojeniowej

Nazwa elementu	Pręt	Ø [mm]	Długość pręta L[m]	Ilość sztuk	długość łączna [m] Ø12	Ø16
Sekcja nr 9	NR.1	16	4,22	20	-	84,4
	NR.1'	16	4,10	3	-	12,3
	NR.2	16	4,52	20	-	90,4
	NR.2'	16	4,40	3	-	13,2
	NR.3a	12	4,42	8	35,4	-
	NR.3b	12	4,28	7		
	NR.3c	12	4,20	2	8,4	-
	NR.3d	12	3,92	2	7,8	-
	NR.3e	12	3,63	2	7,3	-
	NR.3f	12	3,35	2	6,7	-
	NR.3g	12	3,07	2	6,1	-
	NR.3h	12	2,82	2	5,6	-
	NR.3i	12	2,53	2	5,1	-
	NR.3j	12	2,25	2	4,5	-
	NR.3k	12	1,97	2	3,9	-
	NR.3l	12	1,69	2	3,4	-
	NR.3m	12	1,59	7	11,1	-
	NR.3n	12	1,47	8	13,5	-
	NR.4	12	0,86	12	10,3	-
	NR.5	12	0,34	128	43,5	-
	NR.6	16	1,38	10	-	13,8
	NR.7	12	1,90	6	11,4	-
	NR.8	12	0,10	4	0,4	-
	NR.9	16	1,20	7	-	8,4
	NR.10	16	1,21	7	-	8,5
	NR.11	12	0,55	24	13,2	-
			długość łączna:	[m]	197,71	230,97
			masa jednostkowa:	[kg/m]	0,89	1,58
			masa:	[kg]	175,96	364,93
			masa całkowita:	**[kg]**	**540,89**	

BETON $_{H\,N}$ **C25/30 (B30)**
Stal: RB 500 SP

Masa i objętość betonu:	
Objętość betonu [m^3]	**2,63**
Masa [t]	**6,58**

Pow. deskowania [m^2]	**21,51**

md Biuro Architektoniczne

MD Polska Sp. z o.o.
Kazimierska 1/13
71-043 Szczecin
tel. (091) 81 82 664
fax. (091) 81 82 664

inwestor / adres :
Miasto Suwałki, 16-400 Suwałki,
ul. A. Mickiewicza 1

projekt / obiekt :
PRZEBUDOWA, ROZBUDOWA I NADBUDOWA ZE ZMIANĄ SPOSOBU UŻYTKOWANIA BUDYNKU UŻYTECZNOŚCI PUBLICZNEJ "STAREJ ŁAŹNI" ORAZ ZAGOSPODAROWANIE TERENÓW BULWARU NAD RZEKĄ CZARNĄ HAŃCZĄ WRAZ Z NIEZBĘDNĄ INFRASTRUKTURĄ TECHNICZNĄ W SUWAŁKACH W RAMACH ZADANIA "OPRACOWANIE KOMPLETNEJ DOKUMENTACJI TECHNICZNEJ ZAGOSPODAROWANIA ZIELENI PARKOWEJ, USŁUG SPORTOWYCH, TERENÓW DRÓG PUBLICZNYCH ORAZ KOMUNIKACJI ROWEROWEJ UJĘTYCH W MIEJSCOWYM PLANIE ZAGOSPODAROWANIA TERENU OGRANICZONEGO ULICAMI T. KOŚCIUSZKI, A. MICKIEWICZA ORAZ RZEKĄ CZARNĄ HAŃCZĄ W SUWAŁKACH".
ETAP 6

adres inwestycji :
dz. nr 11416, 11389/13, 11391/2, 11417, 11418, 11420, 11421/3, 11422, 11424, 11425, 11526/1, 11426/2, 11426/3, 11311/2, 30781/3 obr. 06 w Suwałkach

rysunek / temat / treść :
Zbrojenie przepławki
Sekcja nr 9

autor /projektant imię i nazwisko podpis :
mgr inż. Paweł Sawicki
upr. nr ZAP/0007/POOK/11
spec. konstrukcyjno-budowlana
do proj. bez ograniczeń

sprawdził
mgr inż. Łukasz Gontarz
upr. nr ZAP/0004/POOK/11
spec. konstrukcyjno-budowlana
do proj. bez ograniczeń

faza : PW
branża : HYDROTECHNIKA
rys. nr : **2.3.4**
skala : 1:20
data: MAJ 2016

PRAWA AUTORSKIE ZASTRZEŻONE
Przedmiotowy projekt i utwór architektoniczny jest chroniony prawem autorskim zgodnie z art.1 i następne Ustawy o Prawie Autorskim i Prawach Pokrewnych z dn. 4 lutego 1994 roku (DU nr 24 poz.83 z 23 lutego 1994 r.)