Zjazd publiczny w obrębie zieleńca skala 1:50

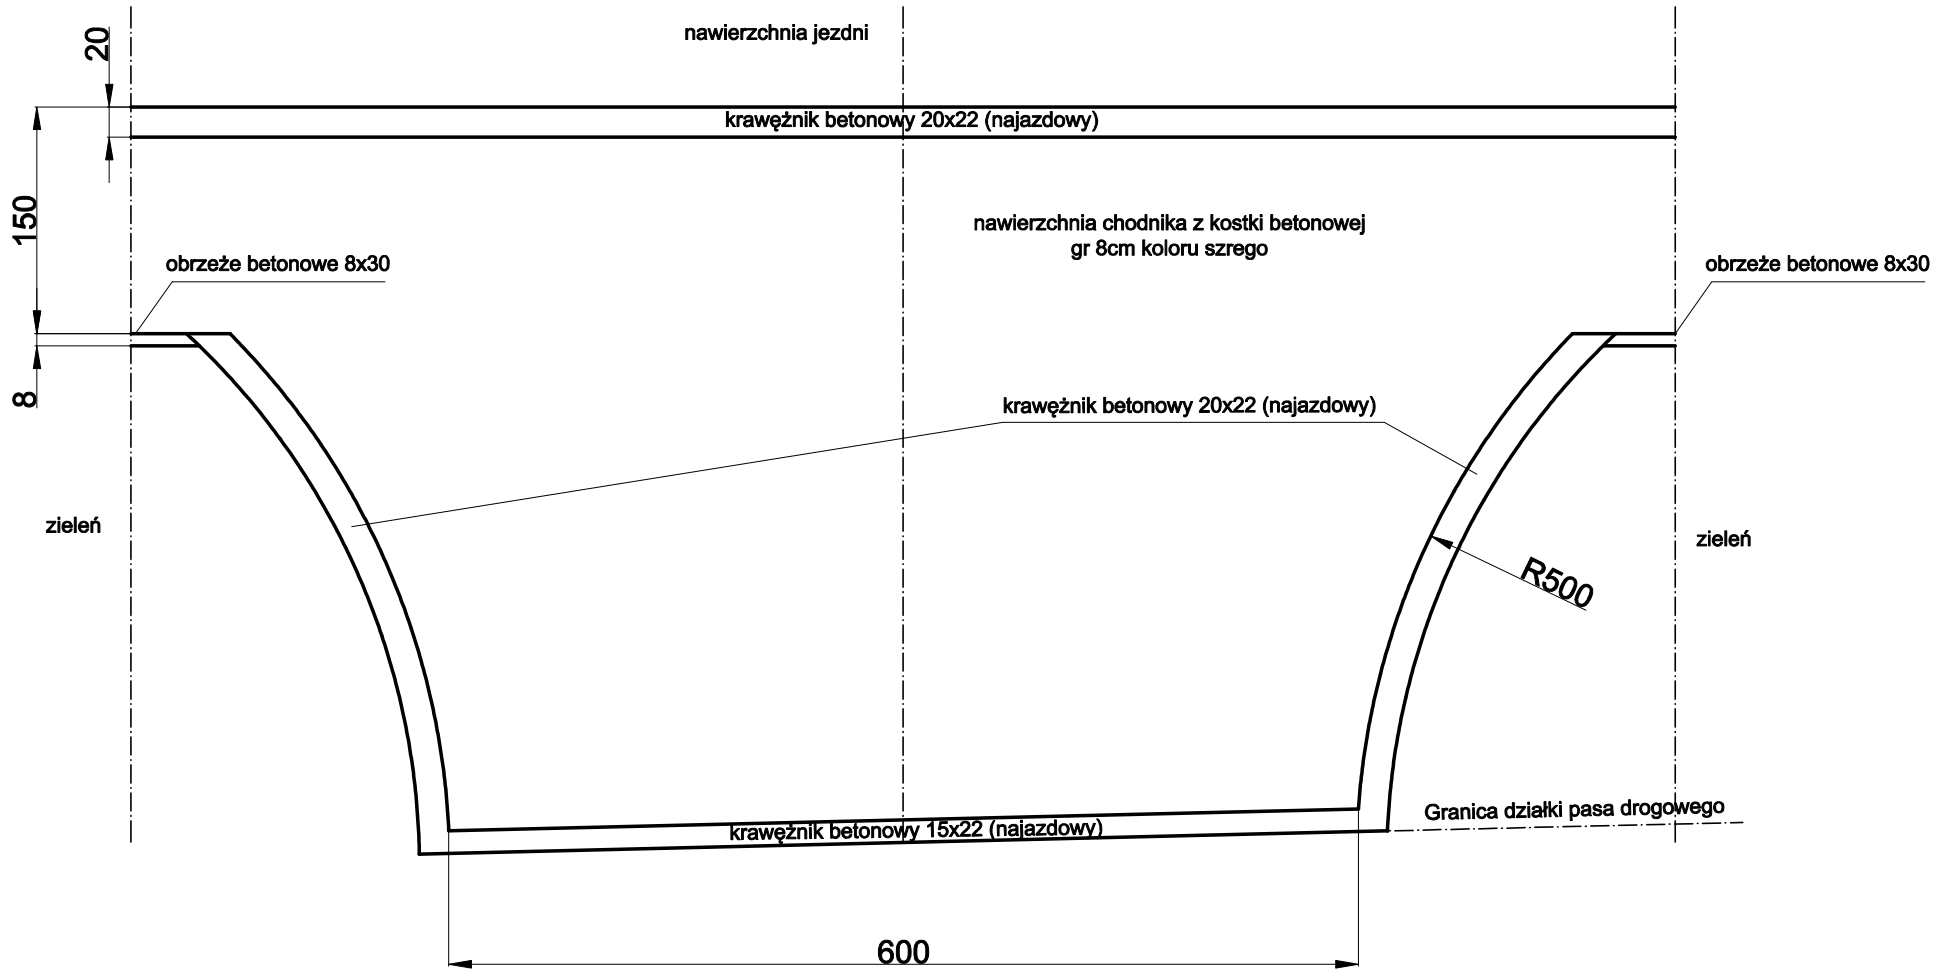

Zjazd publiczny przyległy do granicy pasa drogowego skala 1:50

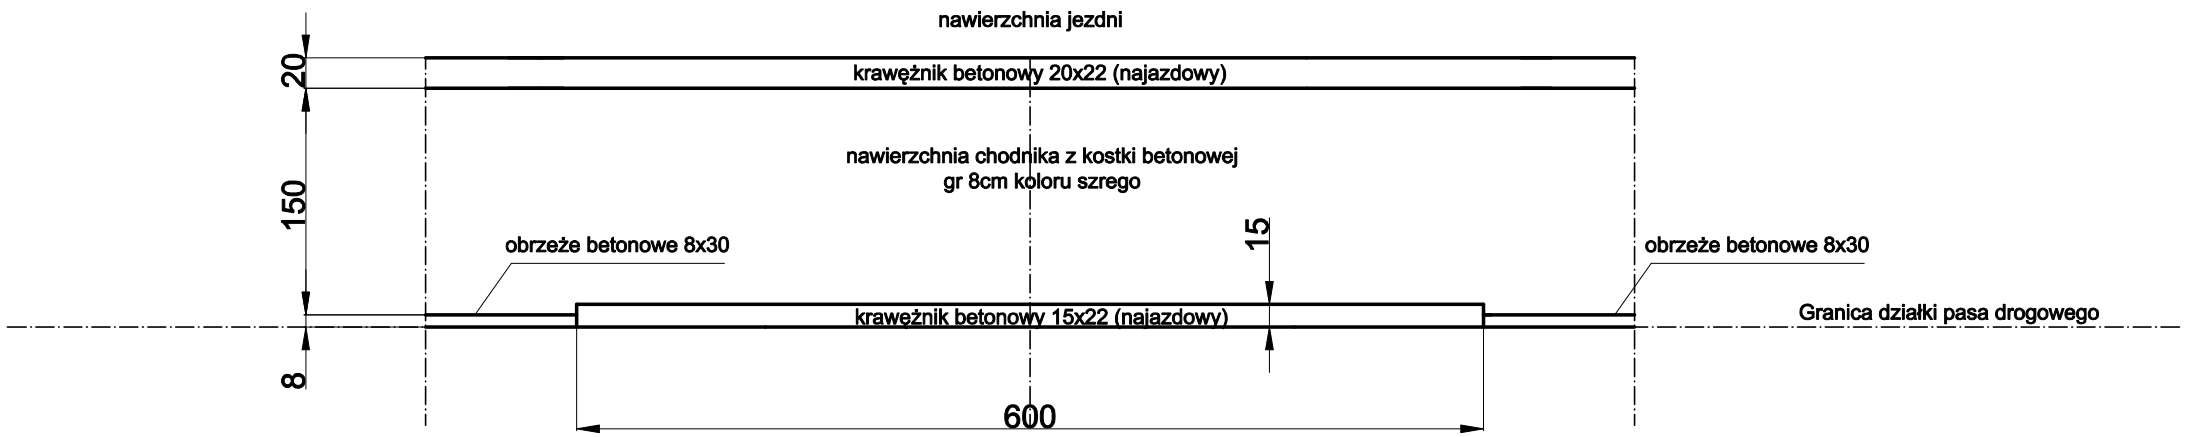

Usługi Inżynierskie "A-D DROGA" Wiesław Urbanowicz, ul. E. Plater 15/5, 16 - 400 Suwałki			
Nazwa i adres obiektu	Budowa drogi dojazdowej od ulicy Bakałarzewskiej w Suwałkach dz. nr geod. 30822/1; 31330/2; 31329/2; 31329/11; 31329/1		
Faza	Projekt wykonawczy	data: 04.2018r.	
Tytuł rysunku	Zjadz publiczny	skala 1:50	rys. 3.3.
specjalność	drogowa		
Projektant	mgr inż. Wiesław Urbanowicz upr nr PDL/0106/POOD/14		
Sprawdził	mgr inż. Maciej Domysławski upr nr PDL/0035/PBD/16		
Inwestor	Miasto Suwałki ul. Mickiewicza 1 16-400 Suwałki		