



0+003,50




0+046,40

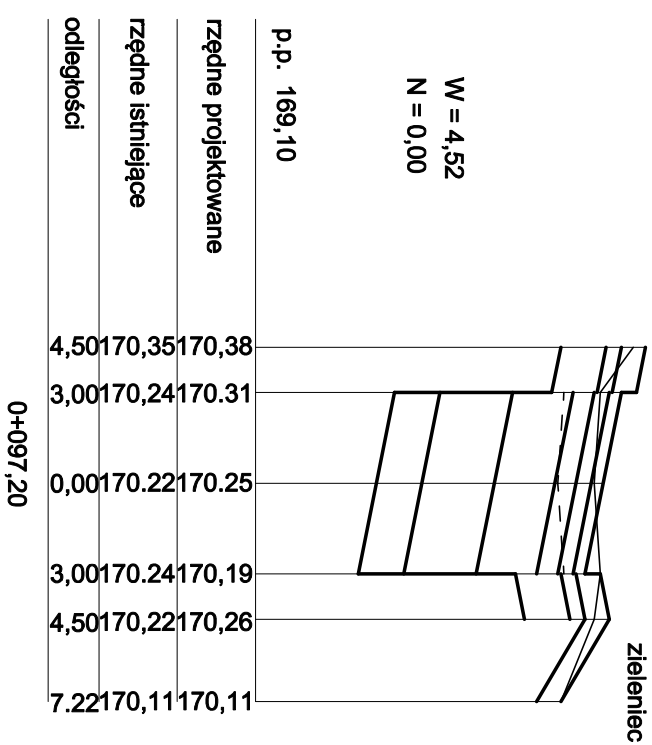



0+145,00

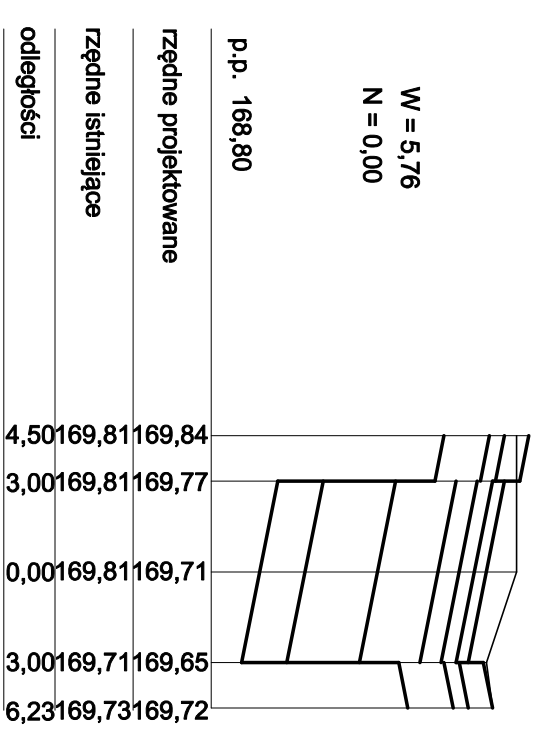


0+010,50

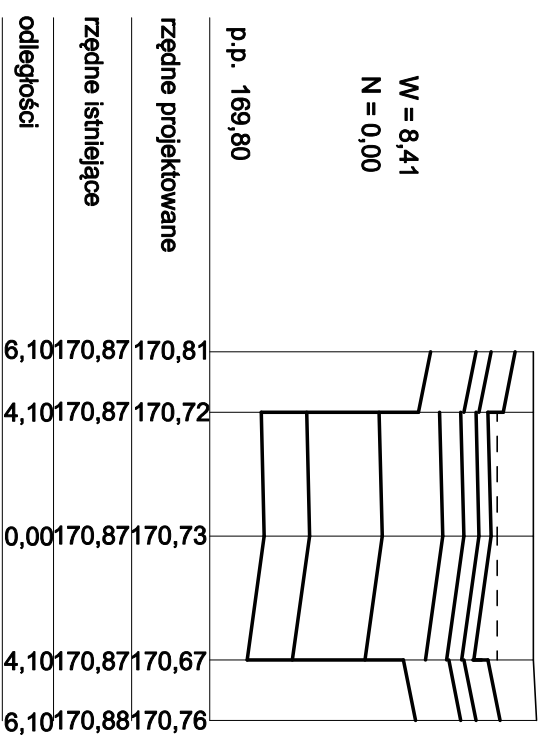


0+134,60

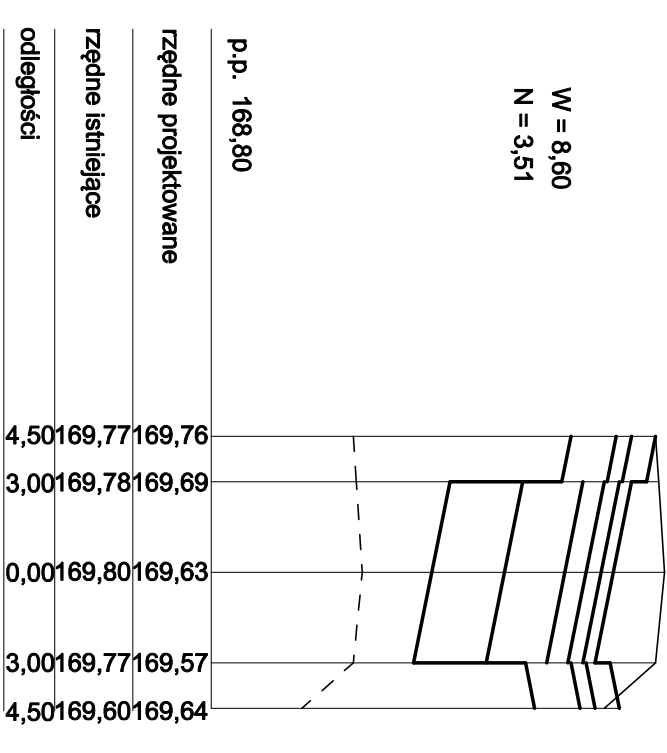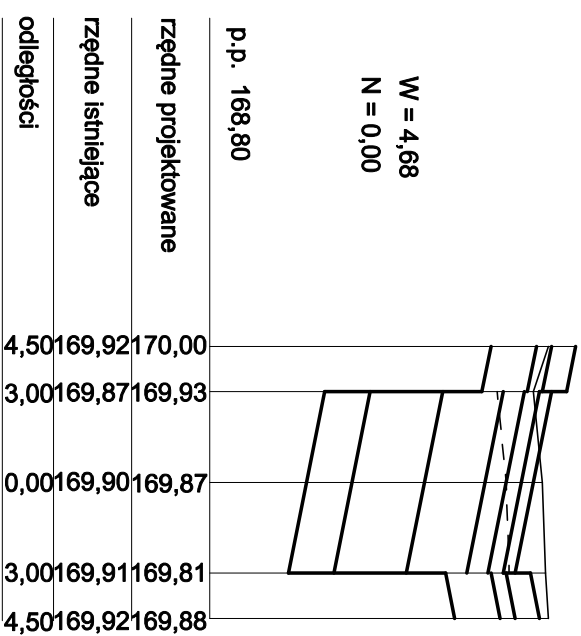

0+018,80

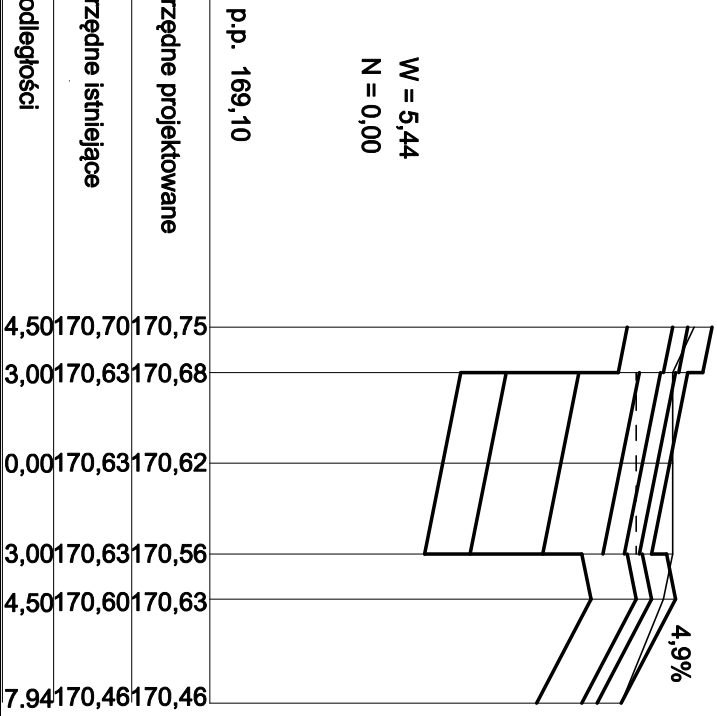

W = 5,06  
N = 0,00

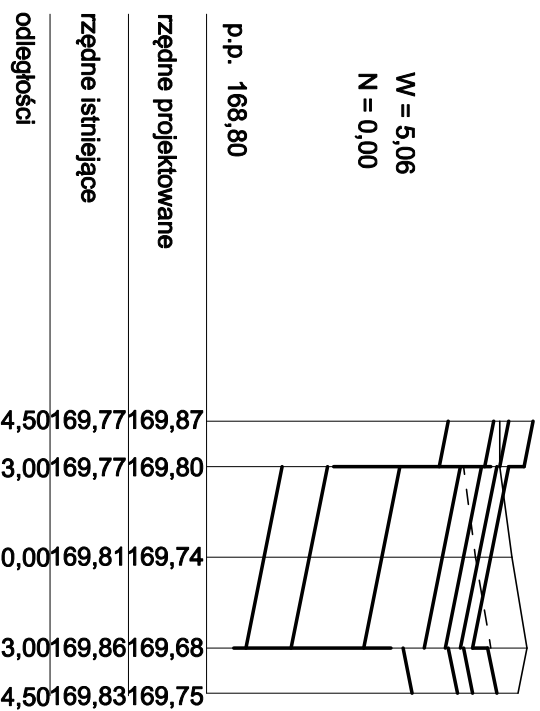

Usługi Inżynierskie "A-D DROGA"

Wiesław Urbanowicz, ul. E. Piłater 15/5, 16 - 400 Suwałki

Nezależny adres odbiorcy: Budowa drogi dojazdowej od ulicy Bakalarzewskiej w Suwałkach  
dz. nr geod.: 30822/1; 31330/2; 31329/2; 31329/1; 31329/1

Faza	Projekt wykonawczy	data: 04.2018r.
Tytuł rysunku	Przekroje poprzeczne	skala 1:25/250
specjalność	drogowa	rys nr 4.1.
Projektant	mgr inż. Wiesław Urbanowicz upr nr PDL/0106/PCOD/14	
Sprawdził	mgr inż. Maciej Domysławski upr nr PDL/0035/PBD/18	
Investor	Miasto Suwałki ul. Mickiewicza 1 16-400 Suwałki	