


PRZEKRÓJ POPRZECZNY KANAŁU TECHNOLOGICZNEGO

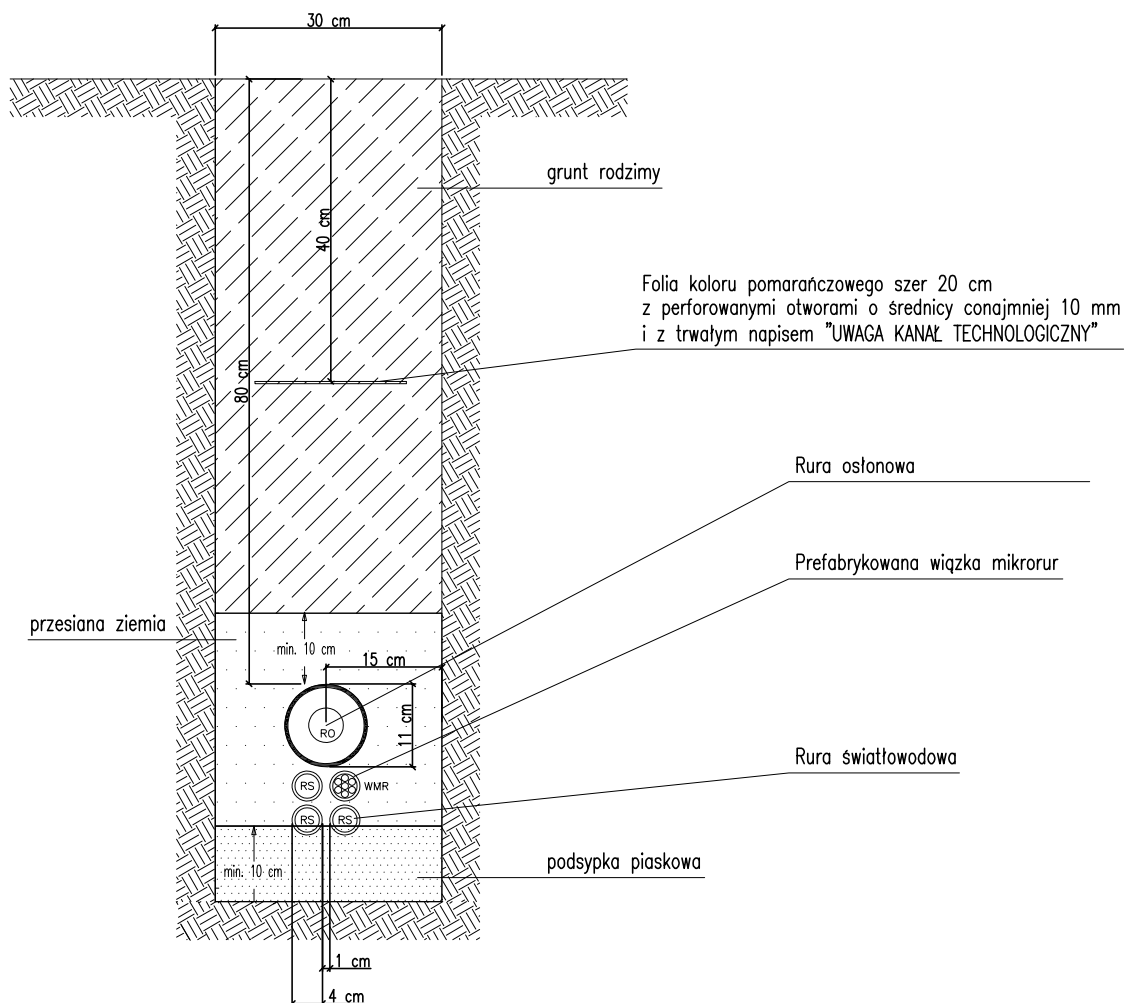

Usługi Inżynierskie "A-D DROGA"			
Wiesław Urbanowicz, ul. E. Plater 15/5, 16 – 400 Suwałki			
Nazwa i adres obiektu	Budowa drogi dojazdowej od ulicy Bakalarzewskiej w Suwałkach dz. nr geod. 30822/1; 31330/2; 31329/2; 31329/11; 31329/1		
Faza	Projekt budowlany	data: 04.2018r.	
Tytuł rysunku	RZUT KANAŁU TECHNOLOGICZNEGO	skala 1:10	rys. E4
specjalność	elektryczna		
Projektant	mgr inż. Mariusz Ostrowski upr nr PDL/0138/POOE/11 PDL/IE/0011/12		
Zespół autorski	mgr inż. Mirosław Rutkowski		
Sprawdził	inż. Lechosław Wierzbicki upr nr 96 GD/75 PDL/IE/1646/01		
Inwestor	Miasto Suwałki ul. Mickiewicza 1 16–400 Suwałki		