



proj. ZKP
ZK-1a+1P

Projektowana szafa oświetleniowa SO 1015 A

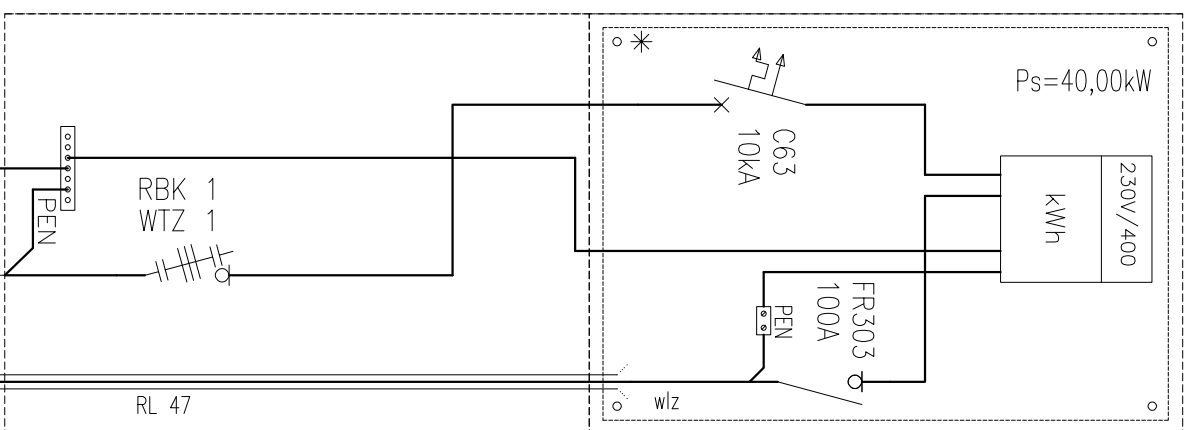

istn. YAKY 4x120mm²
ze stacji transformatorowej
nr 1015 "Chrobrego"

proj. YAKXS 4x70mm²
l=1(7)m

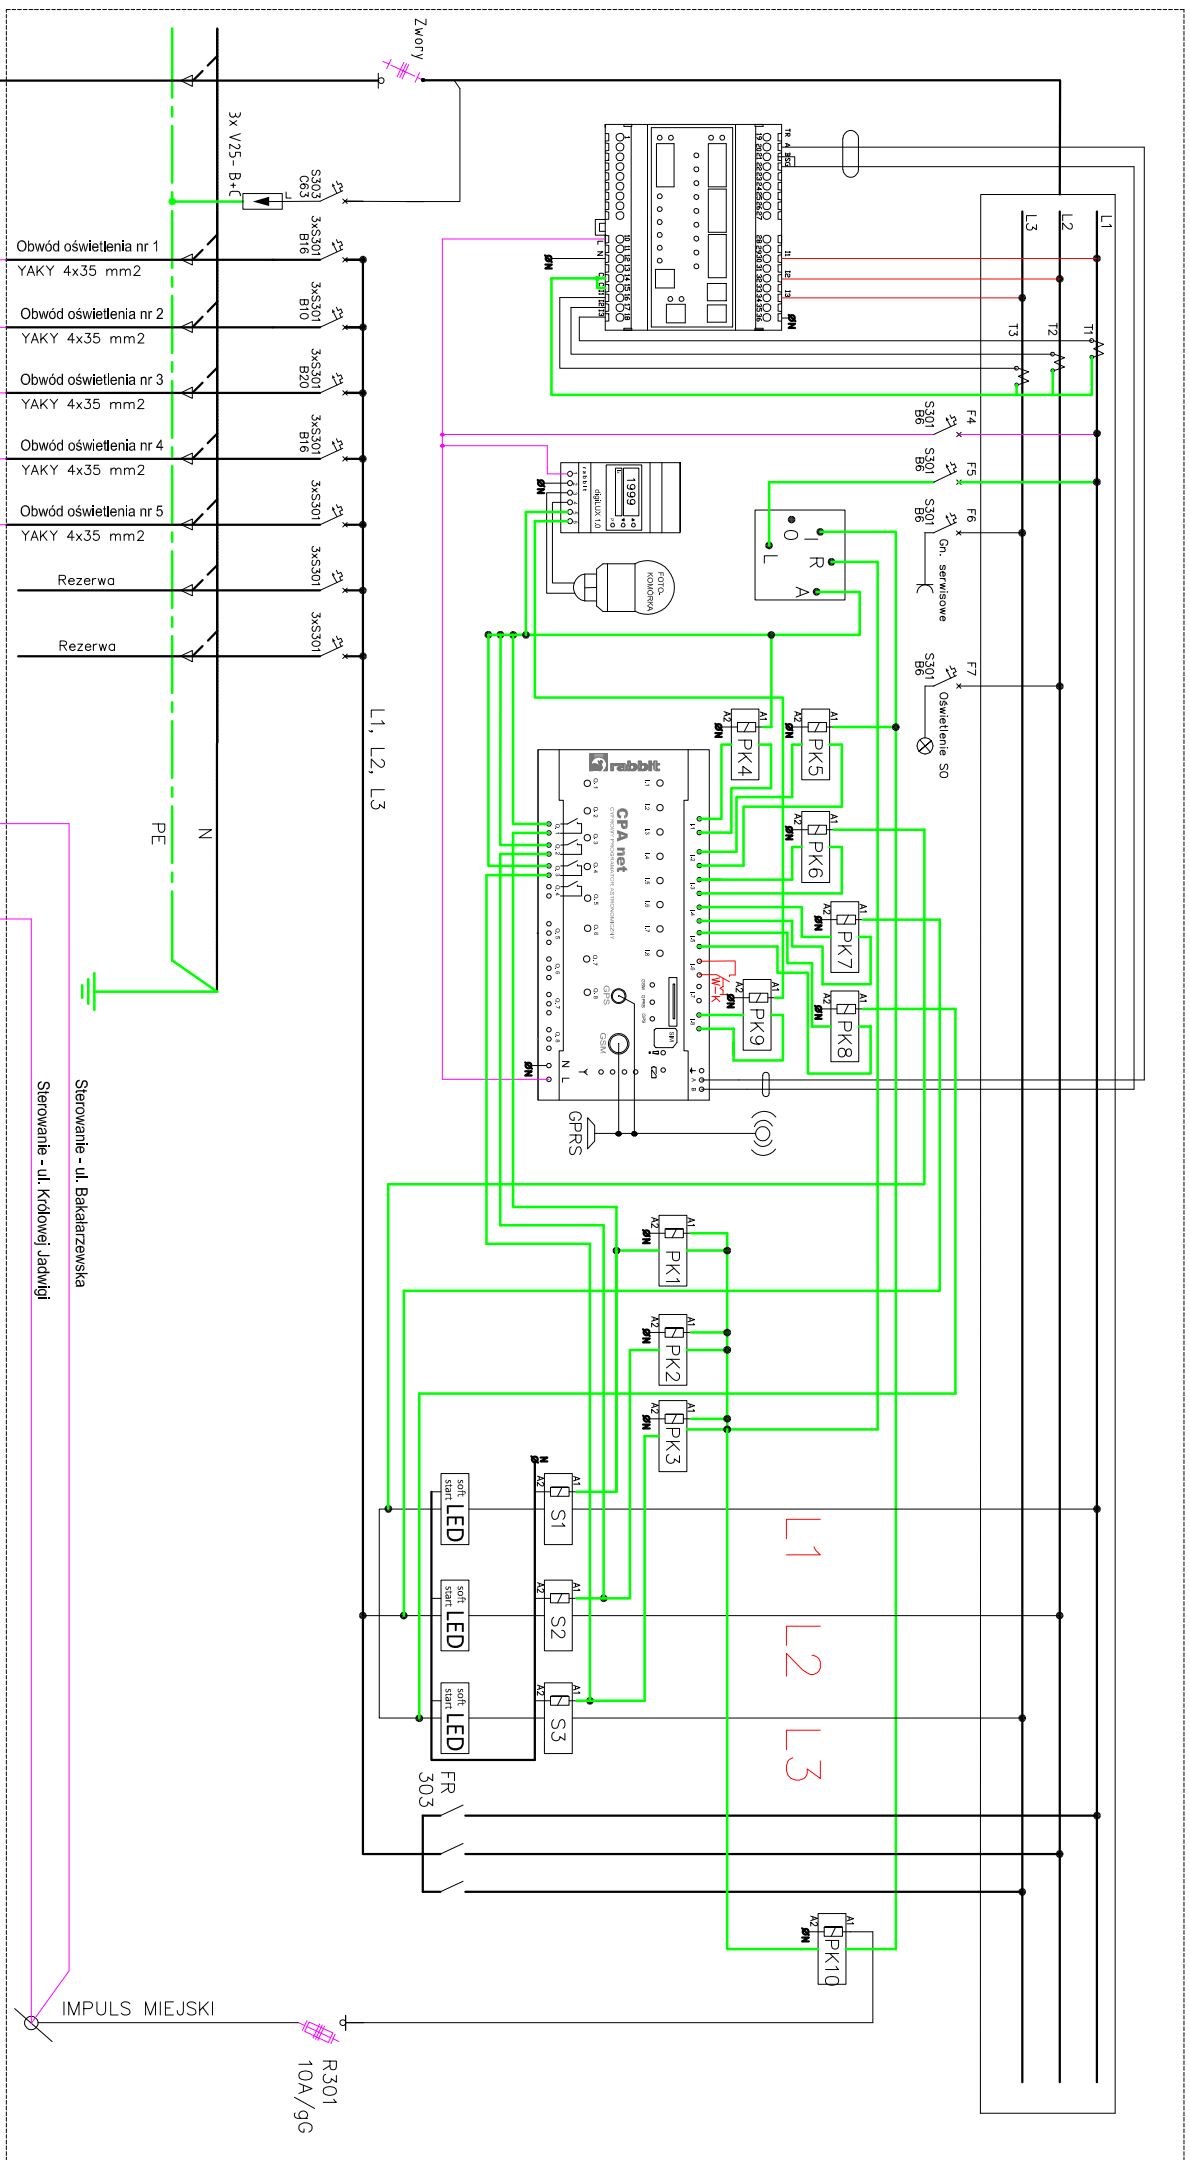

- Obwód oświetlenia nr 1
YAKY 4x35 mm²
Kierunek Królowej Jadwigi
P=1,95kW
- Obwód oświetlenia nr 2
YAKY 4x35 mm²
Kierunek Grunwaldzka
P=0,83kW
- Obwód oświetlenia nr 3
YAKY 4x35 mm²
Kierunek Chrobrego, Sobieskiego
prawa strona
P=3,08kW
- Obwód oświetlenia nr 4
YAKY 4x35 mm²
Kierunek Chrobrego, Kr. Jadwigi
lewa strona
P=1,86kW
- Obwód oświetlenia nr 5
YAKY 4x35 mm²
Kierunek Grunwaldzka słup nr 1
nieczynny
- Rezerwa
- Rezerwa

Legenda:

- Wej. 11 - sygnalizacja sterowanie CPA
- Wej. 12 - sygnalizacja sterowanie impuls kostodo
- Wej. 13 - diarm-zonik fazy L1
- Wej. 14 - diarm-zonik fazy L2
- Wej. 15 - diarm-zonik fazy L3
- Wej. 16 - diarm otwartych drzwi szafki (bezpieczeństwo)
- Wej. 17 - nieklywny
- Wej. 18 - sygnalizacja czujnik zmierzlowy
- Wej. 11-18 - wejścia bezpieczne
- Wyj. 01-03 - styczniki złączone wg zegora astronomicznego SI-S3 3f/53A
- Wyj. 04 - złączenie redukcji (nieklywne)

PI = 10,01 kW
PS = 10,01 kW
IS = 15,55 A

- A - sterowanie CPA
- R - sterowanie ręczne
- LI - analizator sieci Lovato DMG1
- PK1-P10 - przekaźnik ze stykiem zwrotnym Legend
- soft LED - ogranicznik prądu rozruchowego

| | | | |
|--|---|-----------------|--|
| Usługi Inżynierskie "A-D DROGA" | | data: 04.2018r. | |
| Wieża Urbanowicz, ul. E. Plater 15/5, 16 - 400 Suwałki | | skala rys. E2 | |
| Nazwa i adres obiektu | Przebudowa szafy oświetleniowej SO 1015 A przy ulicy Chrobrego w Suwałkach dz. nr geod. 31049/3 | | |
| Faza | Projekt wykonawczy | | |
| Tytuł rysunku | SHEMAT SZAFY OŚWIETLENIOWEJ SO 1015 A WRAZ ZE ZŁĄCZEM KABLOWO-POMIAROWYM | | |
| specjalność | elektryczna | | |
| Projektant | mgr inż. Mariusz Ostrowski upr nr PDL/0138/POOE/11 PDL/IE/0011/12 | | |
| Zespół autorski | mgr inż. Mirosław Rutkowski | | |
| Sprawdził | inż. Lechostaw Wierzbicki upr nr 96 GD/75 PDL/IE/1646/01 | | |
| Investor | Miasto Suwałki ul. Mickiewicza 1 16-400 Suwałki | | |

*Wzrost konstrukcji schematu
modyfikacji skłoni oświetlenia
ulicy Chrobrego*

PGE Dystrybucja S.A.
Oddział Białystok
Rejon Energetyczny Suwałki
Kierownik: Andrzej Gajda
Wydzielnia Energetyczna
ul. Piłsudskiego 1
16-400 Suwałki, tel. 85 678 65 00, fax 85 678 65 09

Grzegorz ZESTROBUK
LAKIEROWANIE, ZAKŁAD SYSTEMU
PRZYKŁADY DO ZAPŁOMIOWANIA, MIEJSCA Z LICZNIKAMI
MASTER KEY™ FIRMY LOB MASTER KEY Sp. z o.o.

a) poziom D1 - zamknięcia złącz kablowych
b) poziom K1 - zamknięcia szafek licznikowych

UWAGA:
NUMER ZŁĄCZA POBRAĆ OD INWESTORA,
PRODUCENT WYKONA NUMERY PRZED LAKIEROWANIEM ZŁĄCZA