

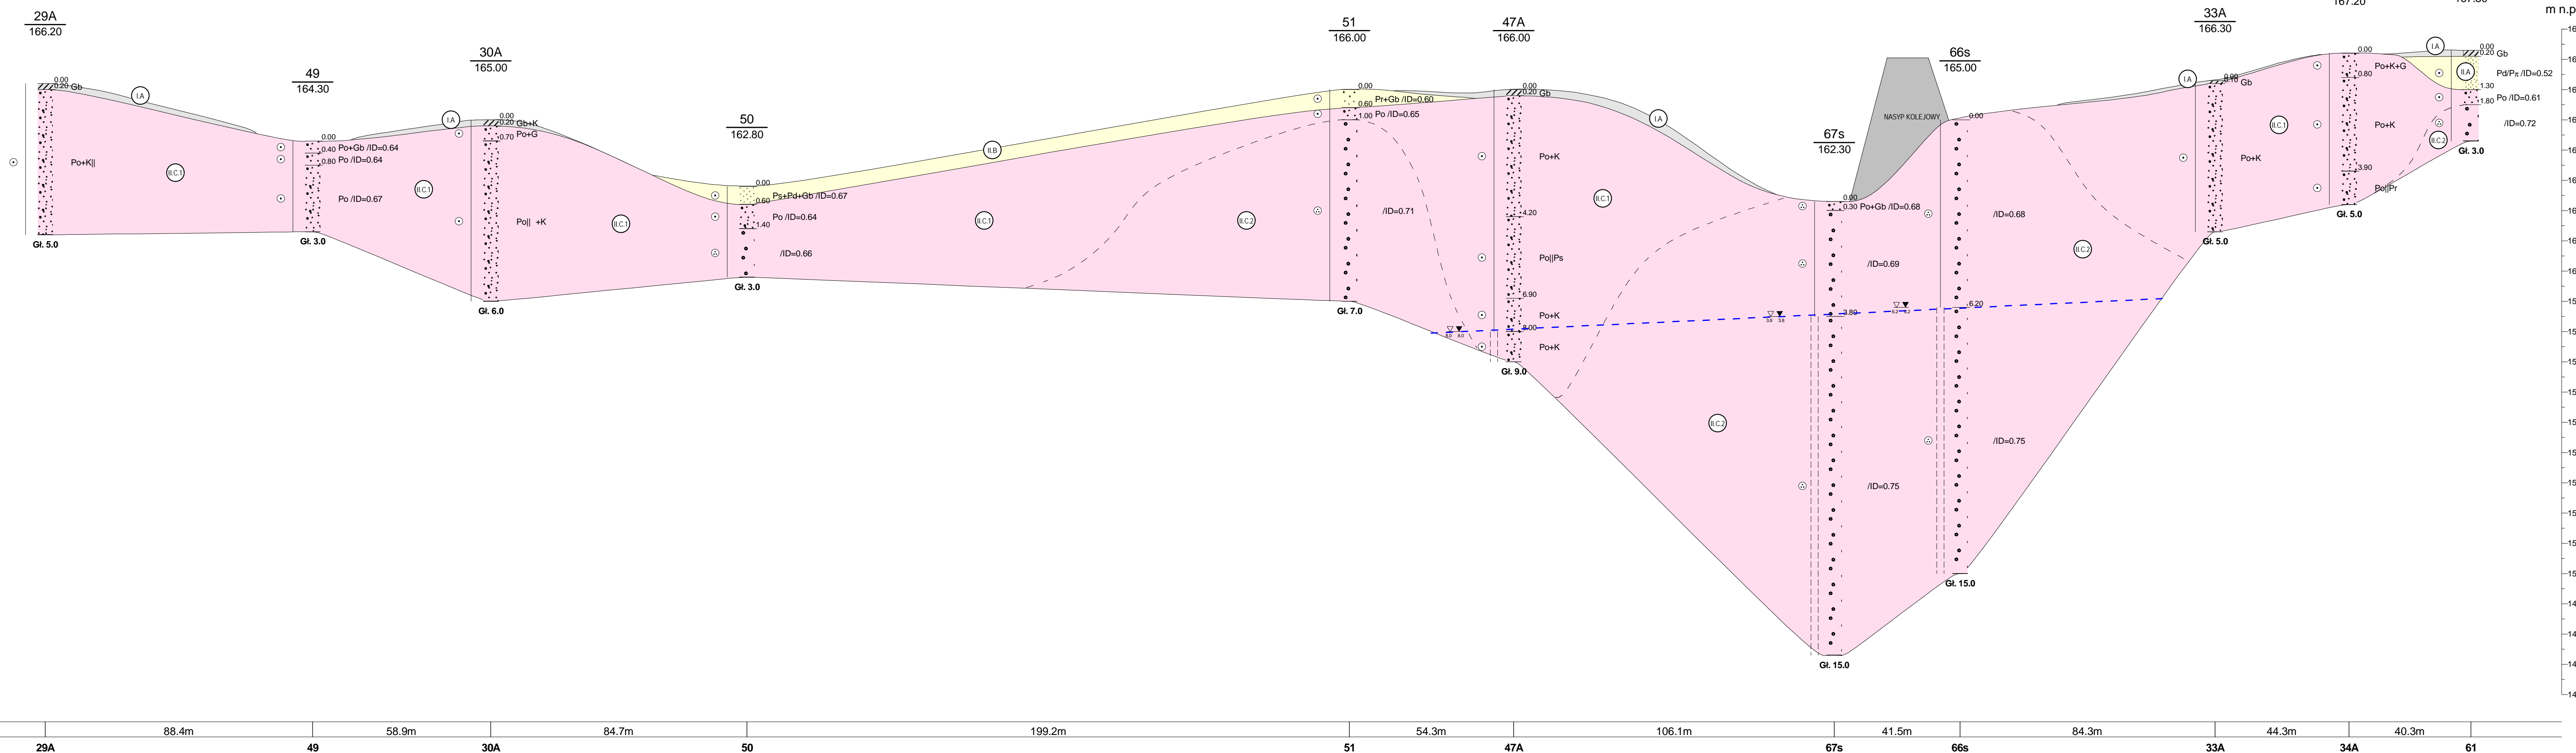
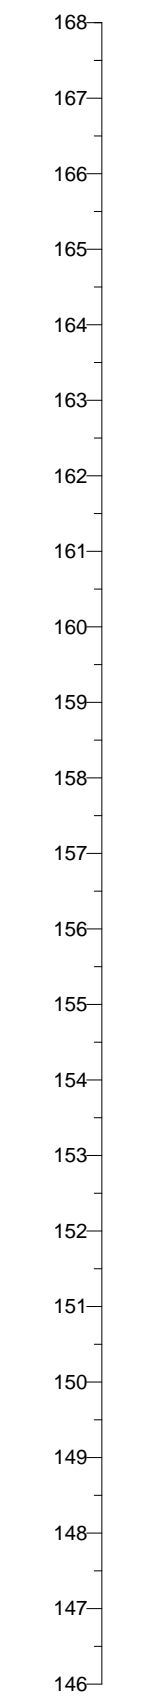



m n.p.m.

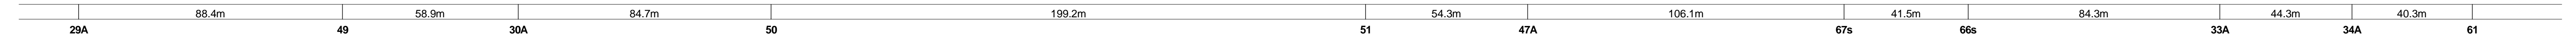

m n.p.m.

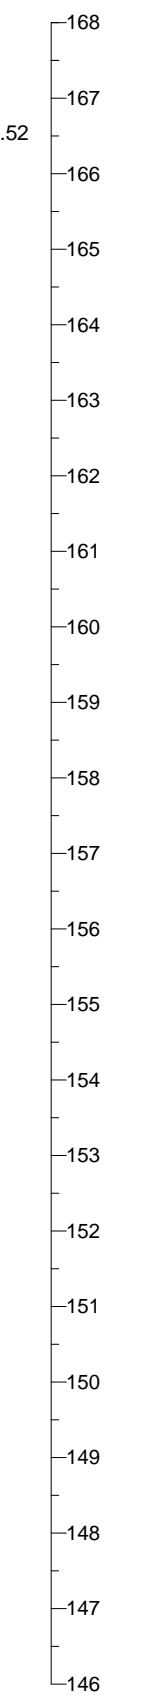

		UNI-GEO Piotr Rant ul. Zatorowa 7, 19-500 Gołdap		Zał.Nr 7.1B
		INWESTOR: Miasto Suwałki ZLECENIODAWCA: Pracownia Projektowa PROMAR		
Opracował	Data	Nazwisko	Podpis	
	02.2015r.	mgr in . Maciej Luty		