PRZEKRÓJ NORMALNY 14–14
ul. Utrata, KR5

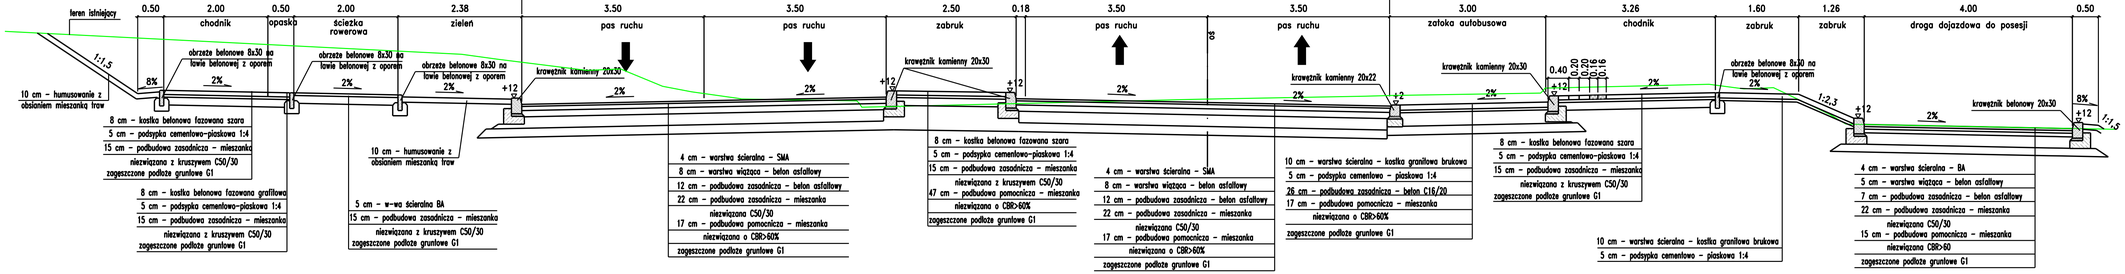

PRZEKRÓJ NORMALNY 13–13
ul. Utrata, KR5

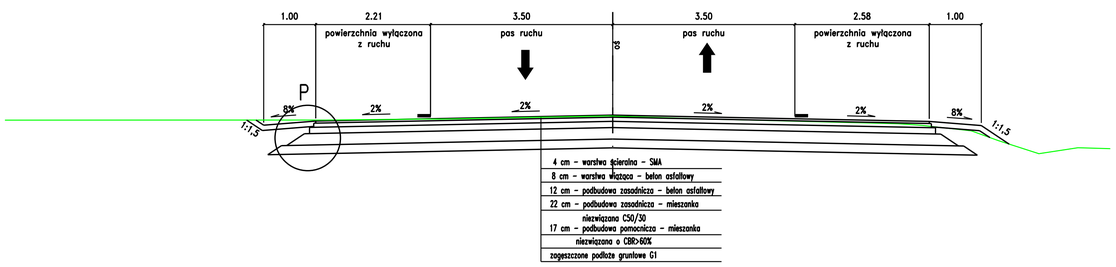

Pracownia Projektowa PROMAR
83–130 Pelplin
Rozental ul. Bielawska 8

PROJEKT BUDOWLANY

Zadanie:
BUDOWA DROGI WOJEWÓDZKIEJ NR 655 W JEJ DOCELOWYM PRZEBIEGU NA TERENIE MIASTA SUWAŁKI – ZADANIE 2 BUDOWA ULICY KLASY G W CIĄGU NOWEGO PRZEBIEGU DROGI WOJEWÓDZKIEJ NR 655 OD UL. UTRATA DO UL. GEN. K. PUŁASKIEGO W SUWAŁKACH

Obiekt:
Odcinek 3 od ul. Sejneńska do ul. Utrata

Inwestor :
MIASTO SUWAŁKI
ul. MICKIEWICZA 1
16–400 SUWAŁKI

PROGRAM REGIONALNY
FUNDUSZE EUROPEJSKIE - DLA ROZWOJU WOJEWÓDZTWA PODLASKIEGO

Tytuł rys.:	PRZEKROJE NORMALNE			Skala: 1:50
Projektował :	mgr inż. Mariusz Szyszkowski	181/G6/2002		Rys. nr 3.7
Sprawdził :	mgr inż. Jarosław Grabowski	PDW/0028/PWOD/05		Data: 14.07.2015