
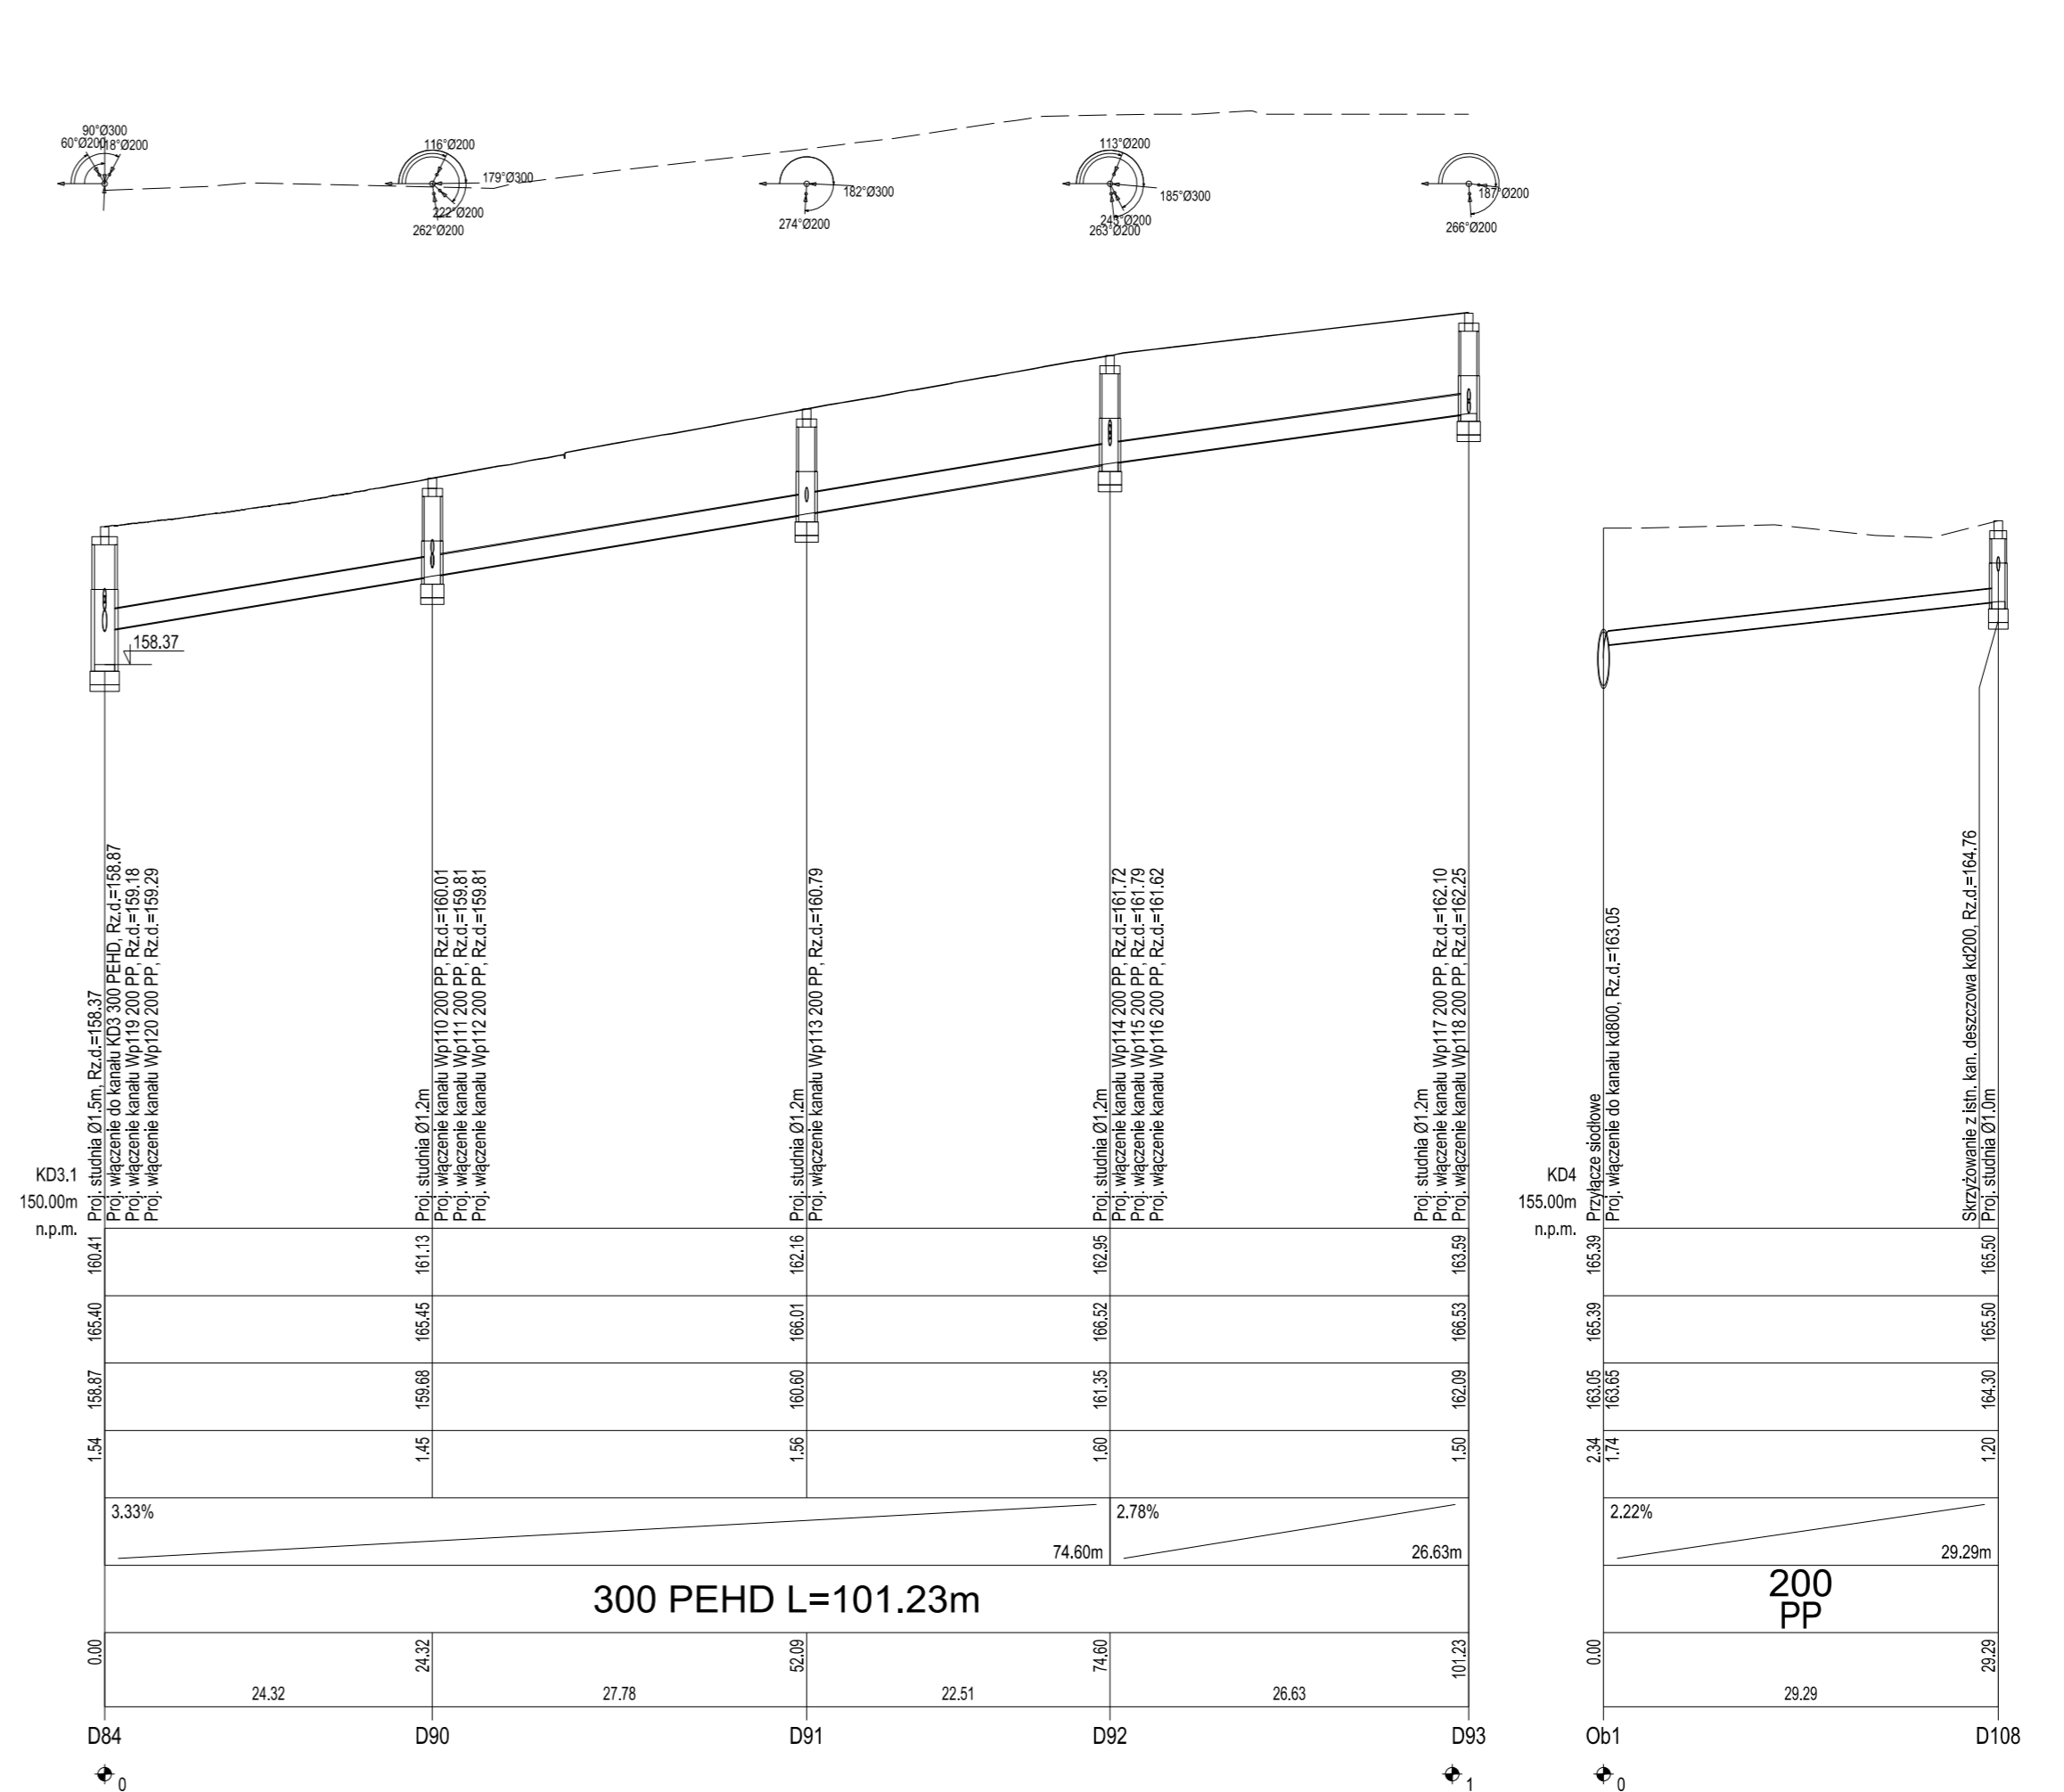


OZNACZENIA
 ter. istniejący - - - - -
 ter. projektowany - - - - -

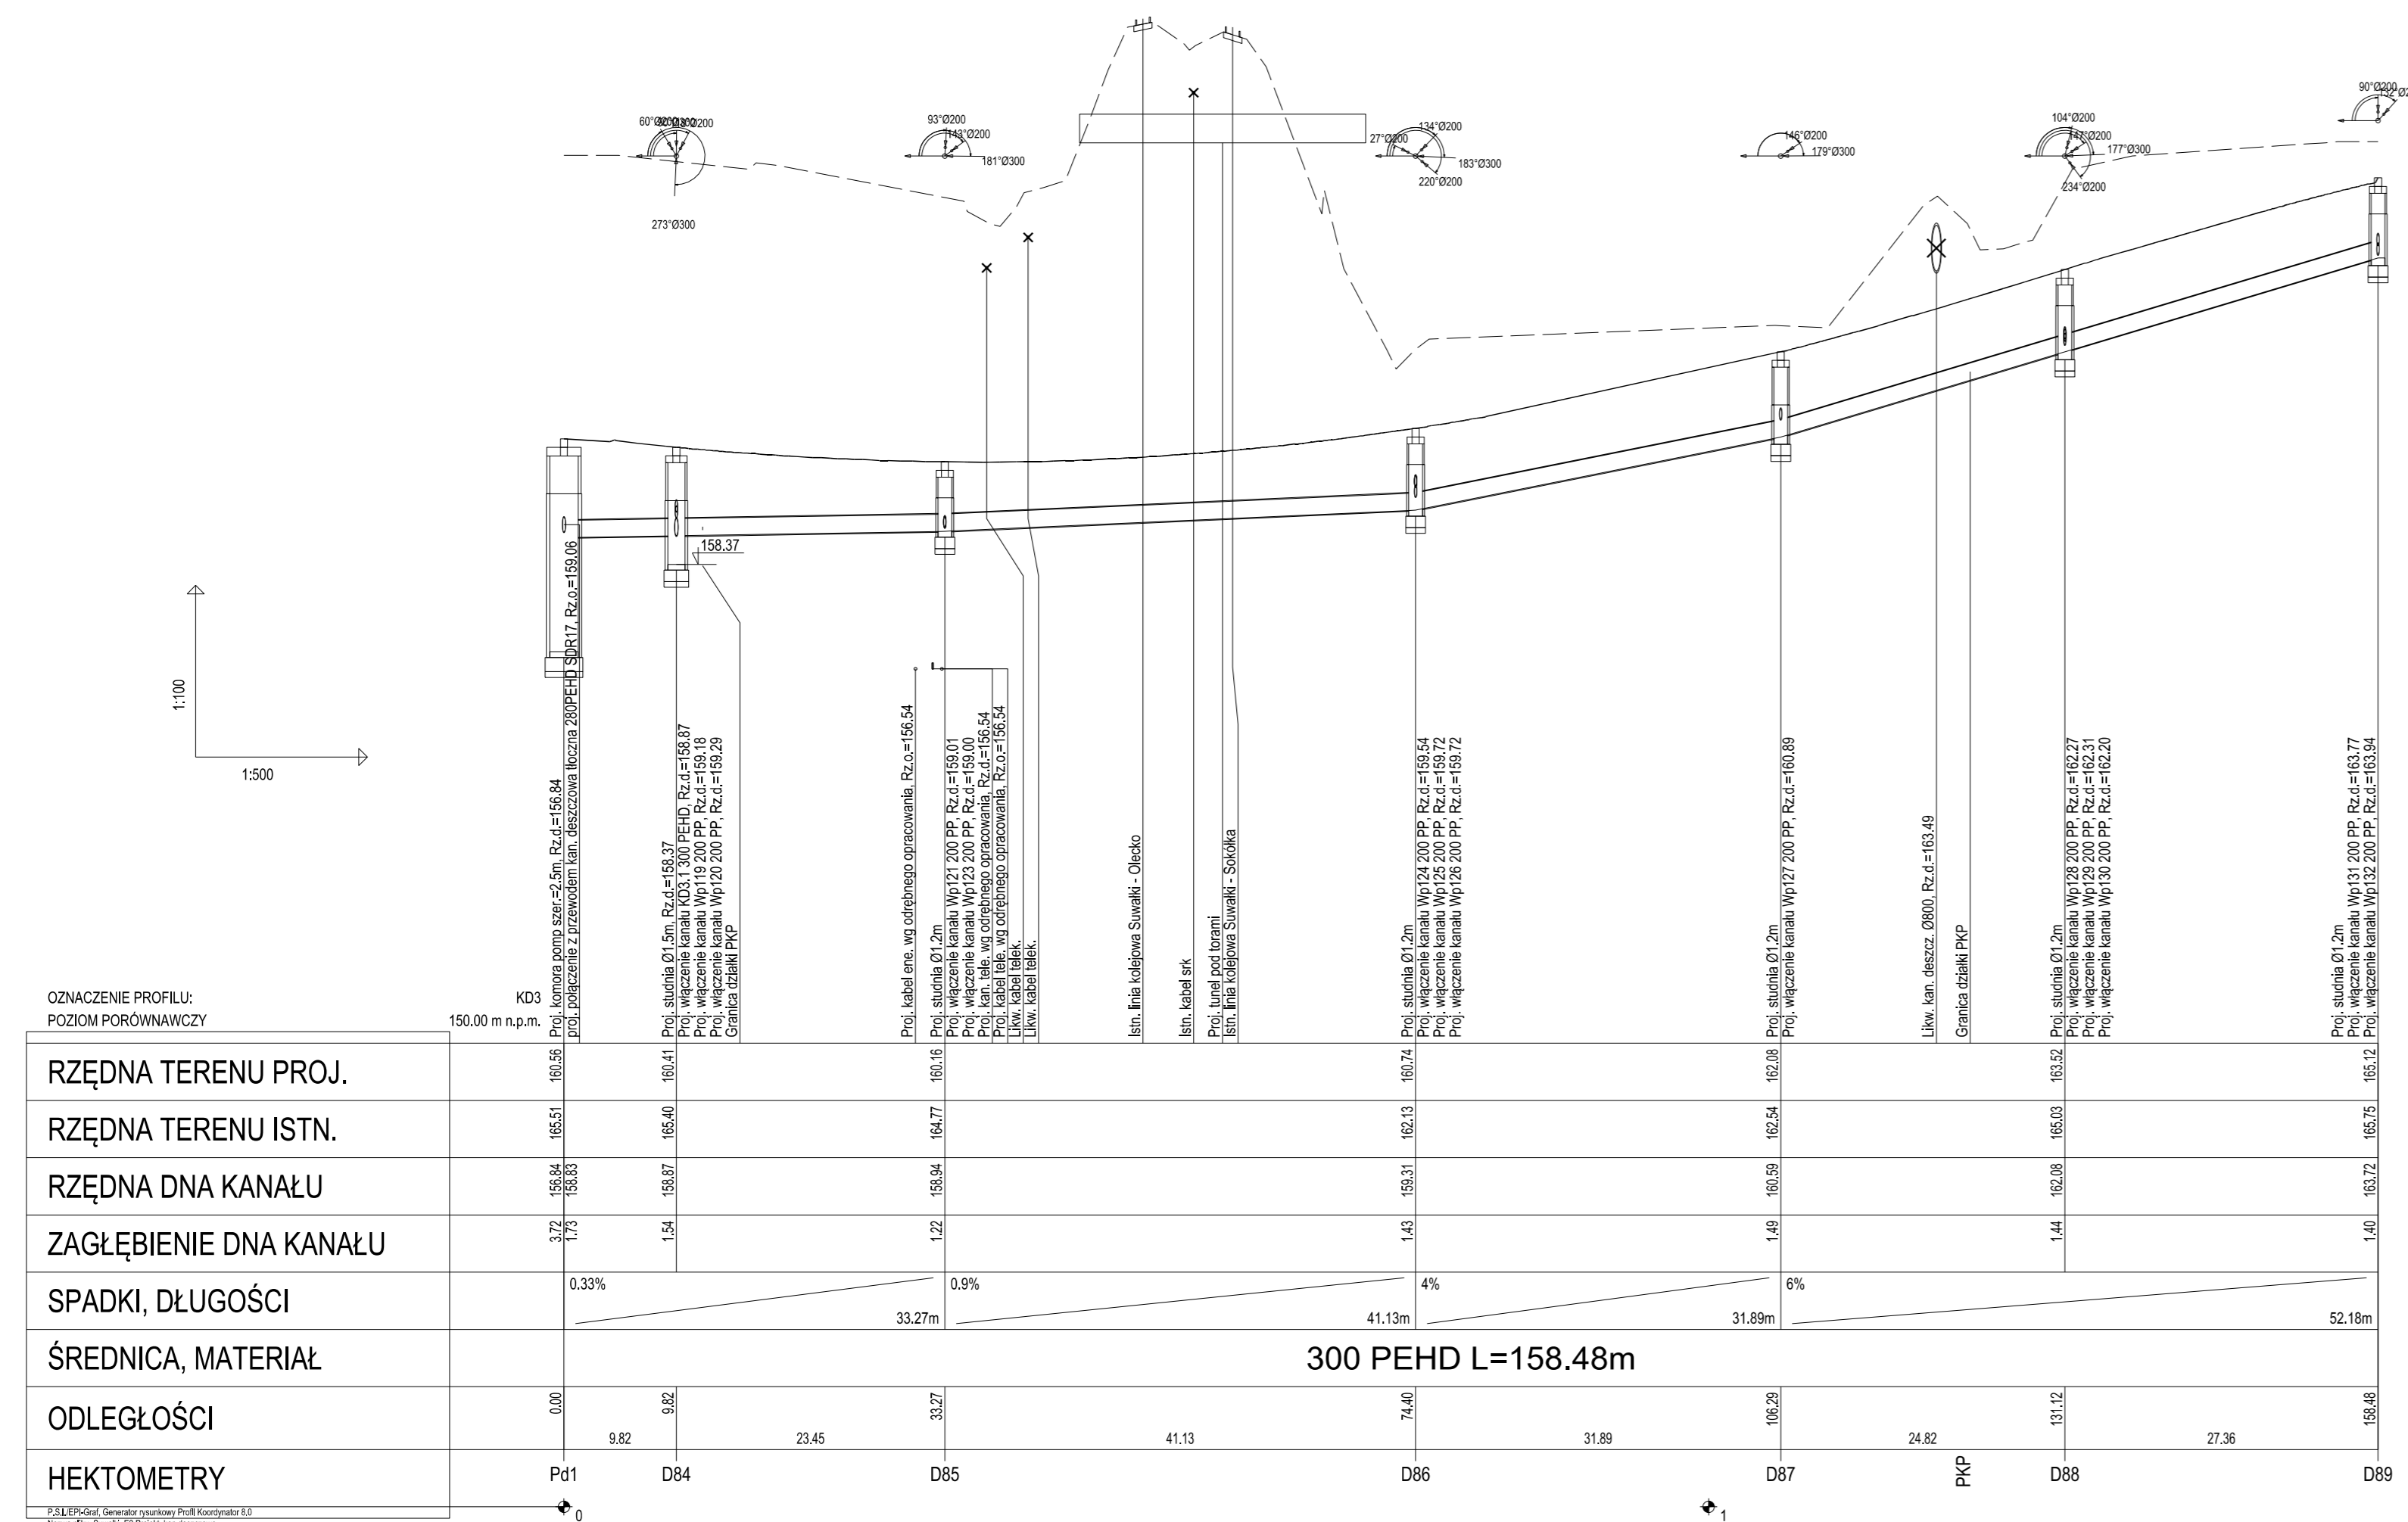

OZNACZENIE PROFILU:
 POZIOM PORÓWNAWCZY

KD3.1
 150.00m
 n.p.m.

KD4
 155.00m
 n.p.m.

Skryżowanie z istn. kan. deszczowa kł200, Rz.d.=164.76
 Proj. stwornia 01,0m

Pracownia Projektowa PROMAR
 83-130 Pelplin
 Rozentul ul. Bielawska 8

PROJEKT BUDOWLANY

Zadanie:
 BUDOWA DRÓGI WOJEWÓDZKIEJ NR 655 W JEJ DOCELOWYM PRZEBIEGU NA TERENIE MIASTA SUWAŁKI – ZADANIE 2 BUDOWA ULICY KLASY G W CIĄGU NOWEGO PRZEBIEGU DRÓGI WOJEWÓDZKIEJ NR 655 OD UL. UTRATA DO UL. GEN. K. PUŁASKIEGO W SUWAŁKACH

Obiekt:
 Odcinek 3 od ul. Sejneńskiej do ul. Utrata

Inwestor :
 GMINA MIASTO SUWAŁKI
 ul. MICKIEWICZA 1
 16-400 SUWAŁKI

Tyf. rysunku:
 KAN. DESZCZOWA – PROFILE KANALIZACJI DESZCZOWEJ

Skala:
 1:100/500

Projektował : mgr inż. Stanisław Hasse
 Data: 14-07-2015

POM/0204/POOS/08
 Rys. nr E.III.4.06

POM/0031/POOS/07
 Data: 14-07-2015