



OZNACZENIE PROFILU:
POZIOM PORÓWNAWCZY

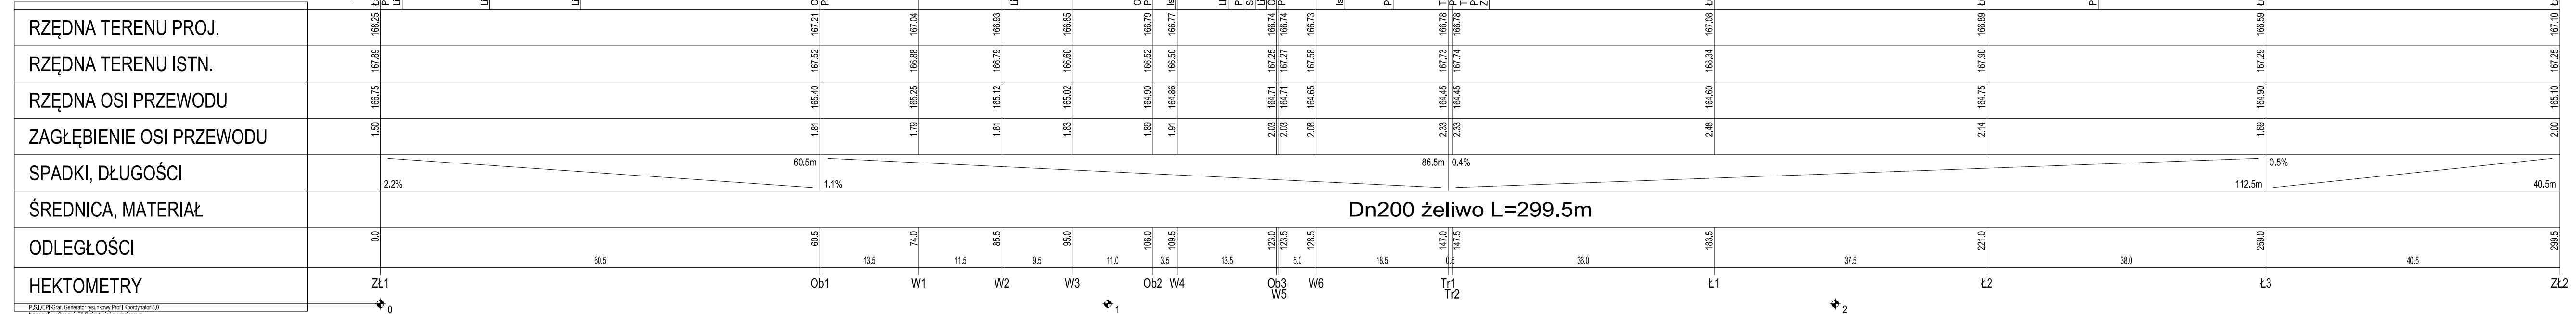

PKS/EPK/Gen. Generator rysunku PWS/Koordinator E.U.
Nazwa pliku: Suwałki_E3_Projekt_001_wodociągowa

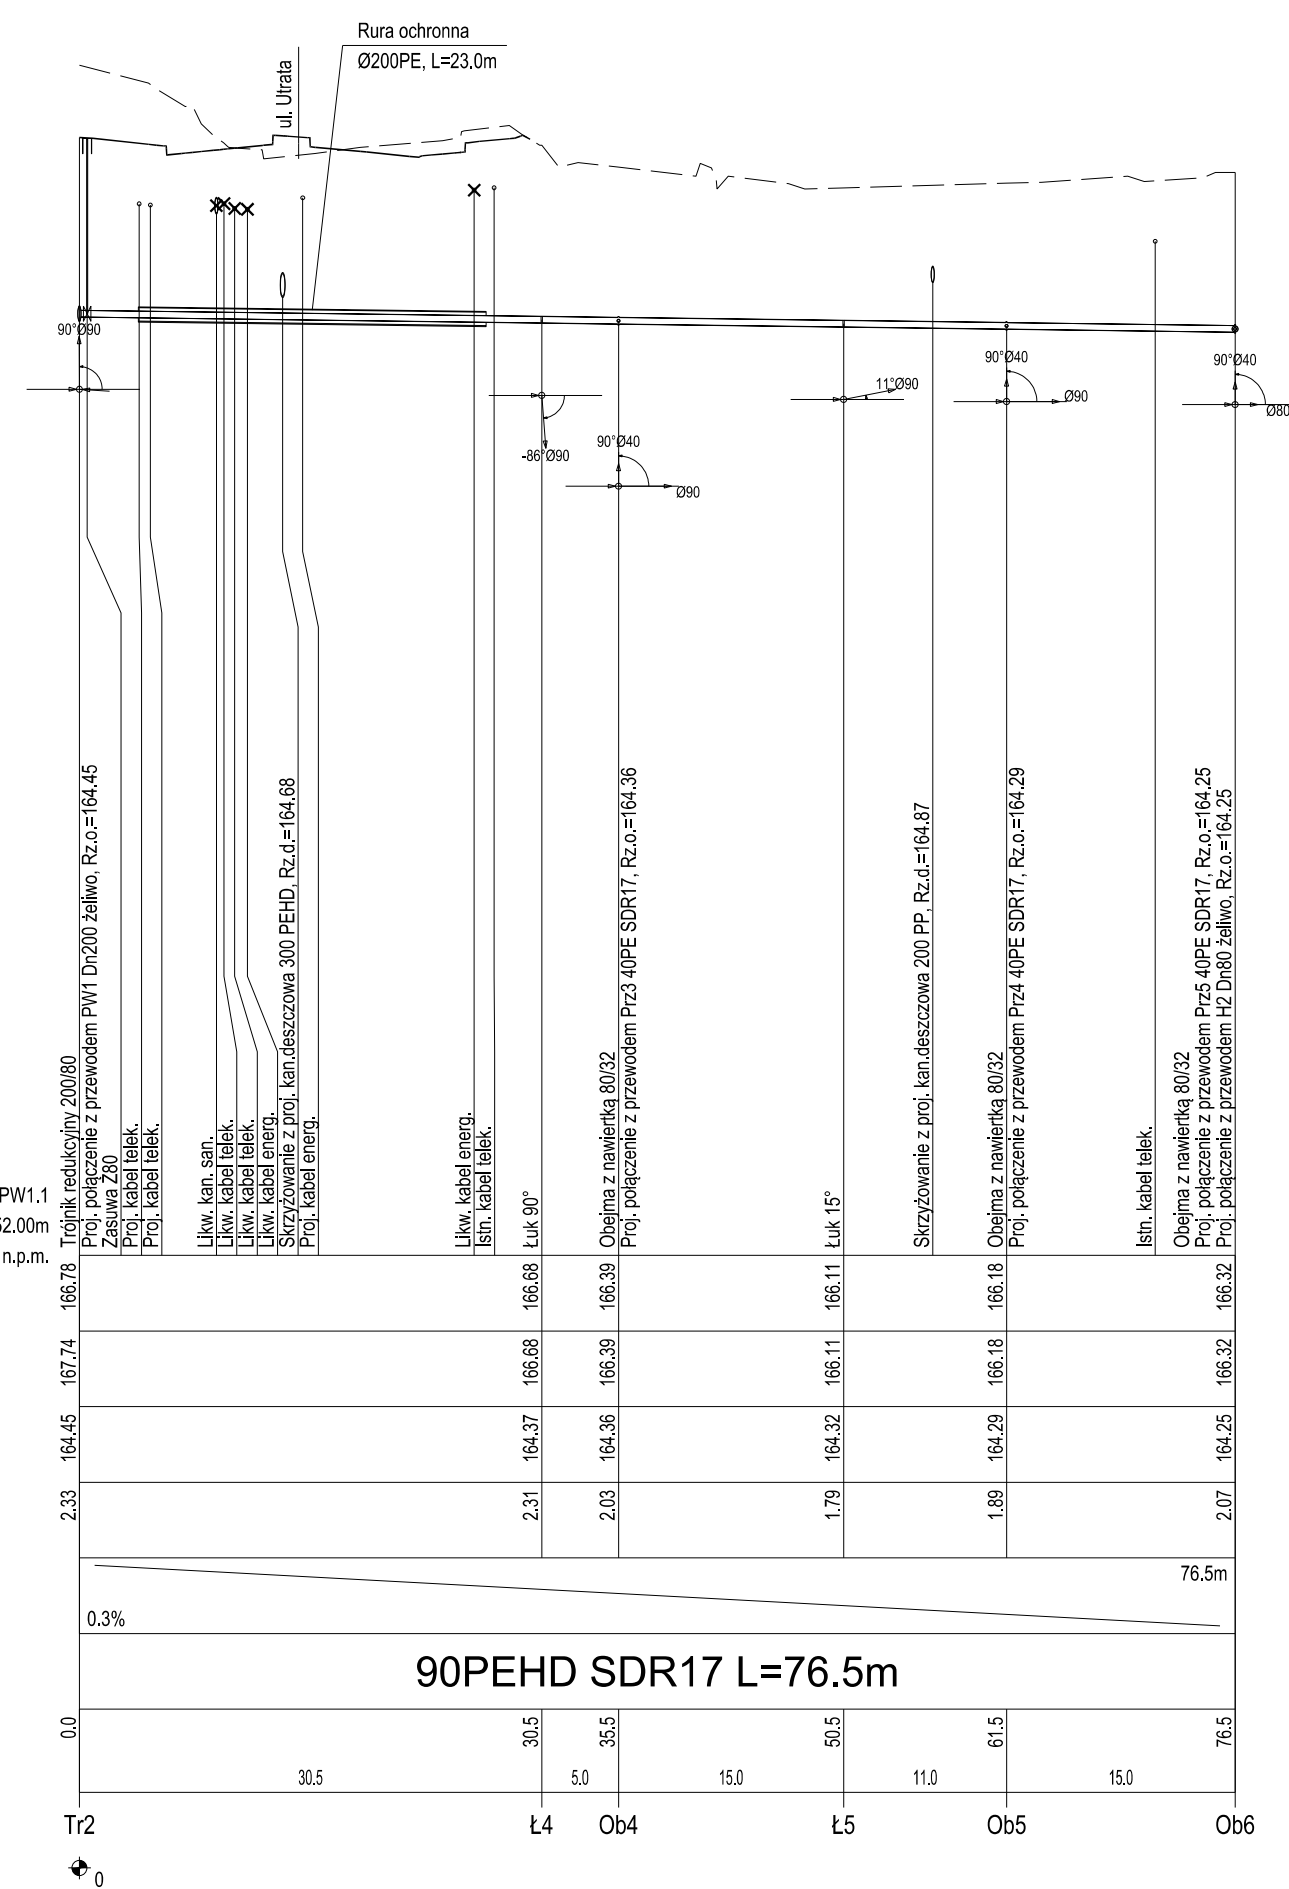

OZNACZENIA
ter. istniejący - - - - -
ter. projektowany - - - - -

Pracownia Projektowa PROMAR
83-130 Pelplin
Rozental ul. Bielawska 8

PROJEKT BUDOWLANY

Zadanie:
BUDOWA DRUGI WOJEWÓDZKIEJ NR 655 W JEJ DOCELOWYM PRZEBIEGU
NA TERENIE MIASTA SUWAŁKI – ZADANIE 2 BUDOWA ULICY KLASY G
W CIĄGU NOWEGO PRZEBIEGU DRUGI WOJEWÓDZKIEJ NR 655
OD UL. UTRATA DO UL. GEN. K. PUŁASKIEGO W SUWAŁKACH

Obiekt:
Odcinek 3 od ul. Sejneńskiej do ul. Utrata

Inwestor :
GMINA MIASTO SUWAŁKI
ul. MICKIEWICZA 1
16-400 SUWAŁKI

Tyt. rysunku: SIECI WODNO-KANALIZACYJNE – PROFILE SIECI WODOCIĄGOWEJ		Skala: 1:100/500
Projektował : mgr inż. Stanisław Hasse	POM/0204/P005/08	Rys. nr EIII.4.01
Sprawił : mgr inż. Paweł Bieschke	POM/0031/P005/07	Data: 14-07-2015