
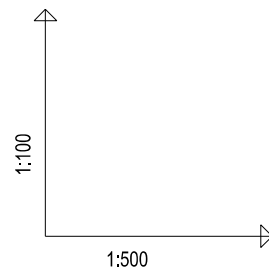
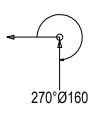
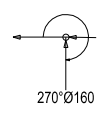


OZNACZENIA









ter. istniejący - - - - -
 ter. projektowany - - - - -

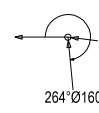

OZNACZENIE PROFILU:
 POZIOM PORÓWNAWCZY

	Ps1 155.00 m n.p.m.	Ps2 155.00 m n.p.m.	Ps3 155.00 m n.p.m.	Ps4 155.00 m n.p.m.	Ps5 155.00 m n.p.m.	Ps6 155.00 m n.p.m.	Ps7 155.00 m n.p.m.	Ps8 155.00 m n.p.m.
RZĘDNA TERENU PROJ.	166.25	166.13	166.11	166.54	167.14	167.56	167.77	166.53
RZĘDNA TERENU ISTN.	166.25	166.13	166.11	166.54	167.10	167.56	167.77	166.53
RZĘDNA DNA KANAŁU	163.48 163.54	163.57 163.58	163.72 163.79	165.32 165.34	165.12 165.14	165.07 165.09	165.02 165.18	165.43 165.48
NAZIOM	2.57 2.56	2.36 2.40	2.19 2.17	0.98 1.07	1.78 1.87	2.25 2.34	2.51 2.44	0.95 0.97
SPADKI, DŁUGOŚCI	1.65%	1.55%	1.8%	1.98%	1.7%	1.56%	3%	1.95%
ŚREDNICA, MATERIAŁ	160 PP	160 PP	160 PP	160 PP	160 PP	160 PP	160 PP	160 PP
ODLEGŁOŚCI	0.00	12.28	2.77	7.56	19.43	20.56	22.32	2.56
HEKTOMETRY	S54	Zpk1	S56	Zpk3	S58	Zpk5	S60	Zł1

P.S.L./E.P.S./Graf. Generator rysunkowy Profil Koordynator 8.0
 Nazwa pliku: Suwałki_E3 Projekt_kan_san2

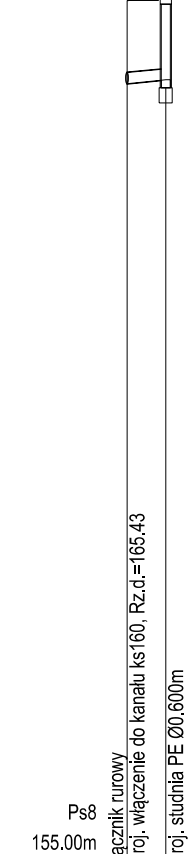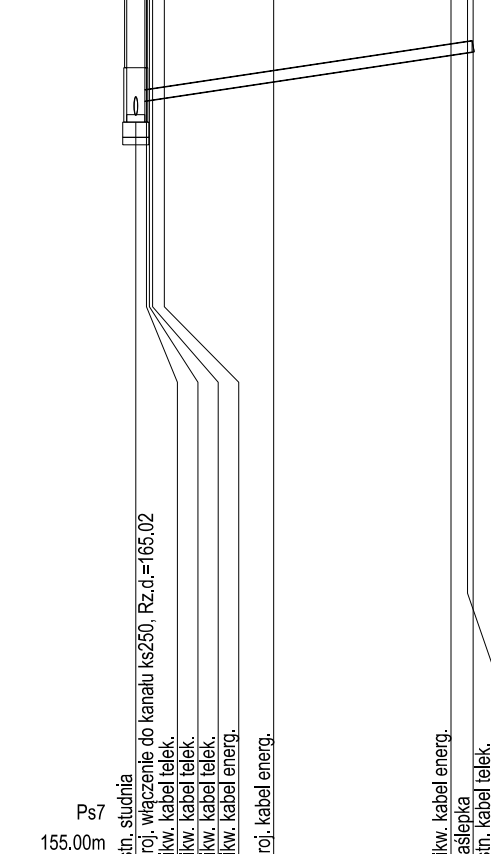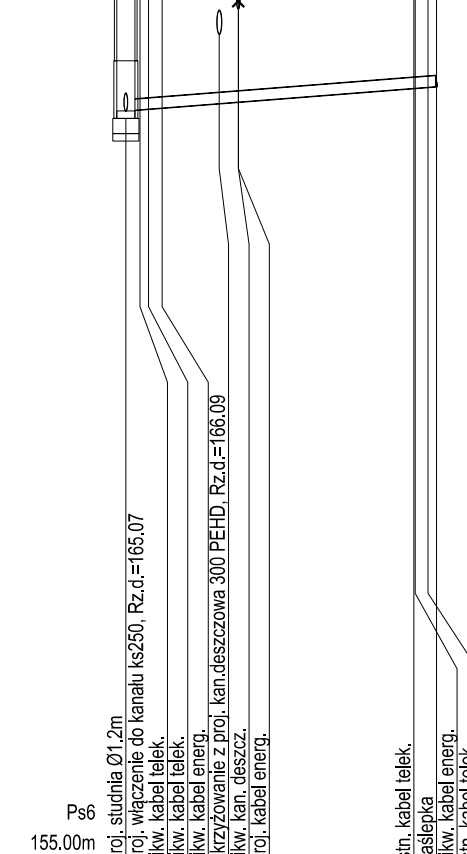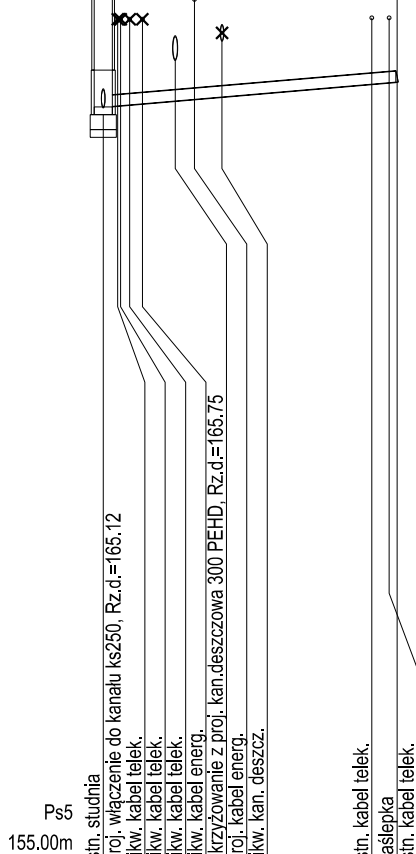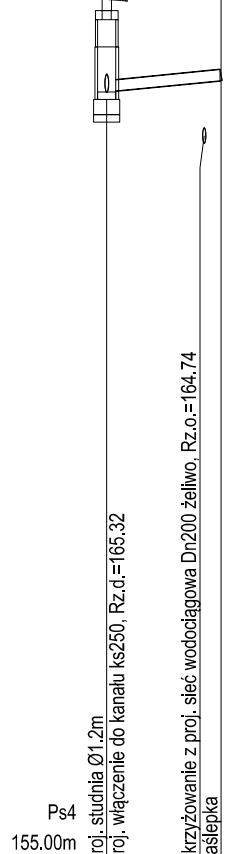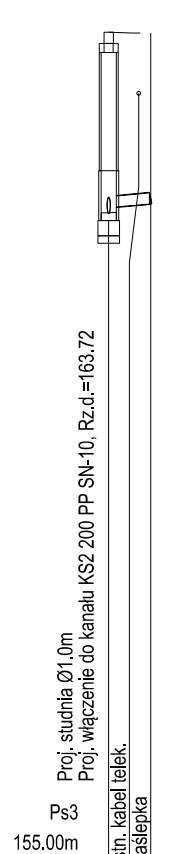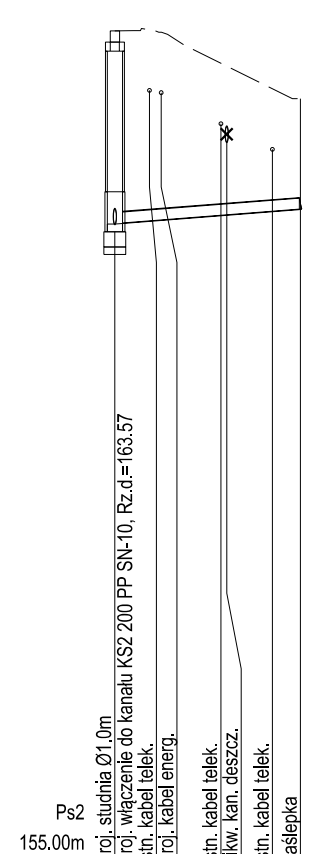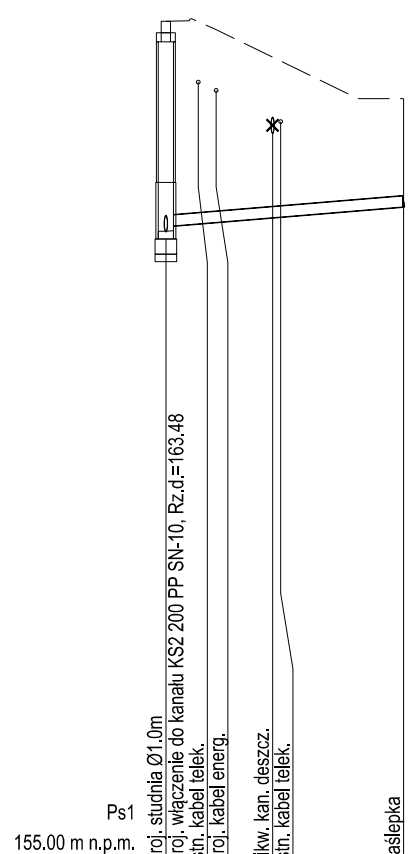

Pracownia Projektowa PROMAR
 83-130 Pelplin
 Rożental ul. Bielawska 8
 PROJEKT WYKONAWCZY

Zadanie:
 BUDOWA DROGI WOJEWÓDZKIEJ NR 655 W JEJ DOCELOWYM PRZEBIEGU
 NA TERENIE MIASTA SUWAŁKI – ZADANIE 2 BUDOWA ULICY KLASY G
 W CIĄGU NOWEGO PRZEBIEGU DROGI WOJEWÓDZKIEJ NR 655
 OD UL. UTRATA DO UL. GEN. K. PUŁASKIEGO W SUWAŁKACH

Obiekt:
 Odcinek 3 od ul. Sejneńskiej do ul. Utrata

Inwestor :
 GMINA MIASTO SUWAŁKI
 ul. MICKIEWICZA 1
 16-400 SUWAŁKI



Tyt. rysunku:
 SIECI WODNO-KANALIZACYJNE – PROFILE PRZYŁ. SANITARNYCH

Skala:
 1:100/500

Projektował :	mgr inż. Stanisław Hasse	POM/0204/P00S/08	<i>St. Hasse</i>	Rys. nr EIII.5.05
Sprawdził :	mgr inż. Paweł Bieschke	POM/0031/P00S/07	<i>P. Bieschke</i>	Data: 14-07-2015