# Droga wojewódzka nr 655 - ODCINEK 3

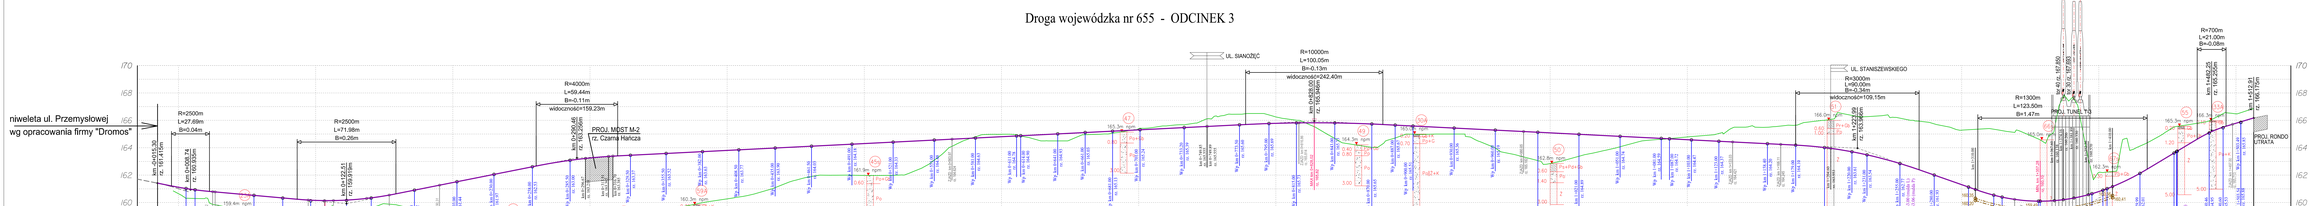


OZNACZENIA:

- –PROJ. NIWELETA DROGI
- –PROJ. SĄCZEK Z DRENEM DN110, LEWOSTRONNY
- –PROJ. SĄCZEK Z DRENEM DN110, PRAWOSTRONNY
- 160.36 –RZĘDNA PROJ. DRENU
- 159.46 –RZĘDNA WLACZENIA PROJ. DRENU DO WPUSTU
- Wp. km 0+000.46 rz. 164.97 –PROJ. WPUST PRZY JEZDNI
- Wp. km 0+456.75 rz. 163.78 (zasuwa m) –PROJ. WPUST W ŚCIEKU PRZY SKARPIE WYKOPU (WĄSKIE)

Pracownia Projektowa PROMAR
83-130 Pelplin
Rozental ul. Bielawska 8

PROJEKT WYKONAWCZY

Zadanie:
BUDOWA DROGI WOJEWÓDZKIEJ NR 655 W JEJ DOCELOWYM PRZEBIEGU NA TERENIE MIASTA SUWAŁKI – ZADANIE 2 BUDOWA ULICY KLASY G W CIĄGU KOŃCCO PRZEBIEGU DROGI WOJEWÓDZKIEJ NR 655 OD UL. UTRATA DO UL. GEN. K. PUŁASKIEGO W SUWAŁKACH

Obiekt:
Odcinek 3 od ul. Sejneńskiej do ul. Utrata

Inwestor :
GMINA MIASTO SUWAŁKI
ul. MICKIEWICZA 1
16-400 SUWAŁKI

PROGRAM ROZWOJU PÓŁNOCY
UNIA EUROPEJSKA
EUROPEJSKI FUNDUSZ ROZWOJU REGIONALNEGO
INWESTYCJE W TWOJĄ PRZYSZŁOŚĆ

Tytuł rys.: PROFILE PODŁUŻNE – DW 655

Skala: 1:100/1000

Projektował: mgr Inż. Mariusz Szyszkowski MR/SM/

Rys. nr: 6.1

Sprawdził: mgr Inż. Jarosław Grzibowski PM/MR/PM/KM

Data: 14.07.2012