



PRZEKRÓJ NORMALNY 5-5
UL. Armii Krajowej, KR5

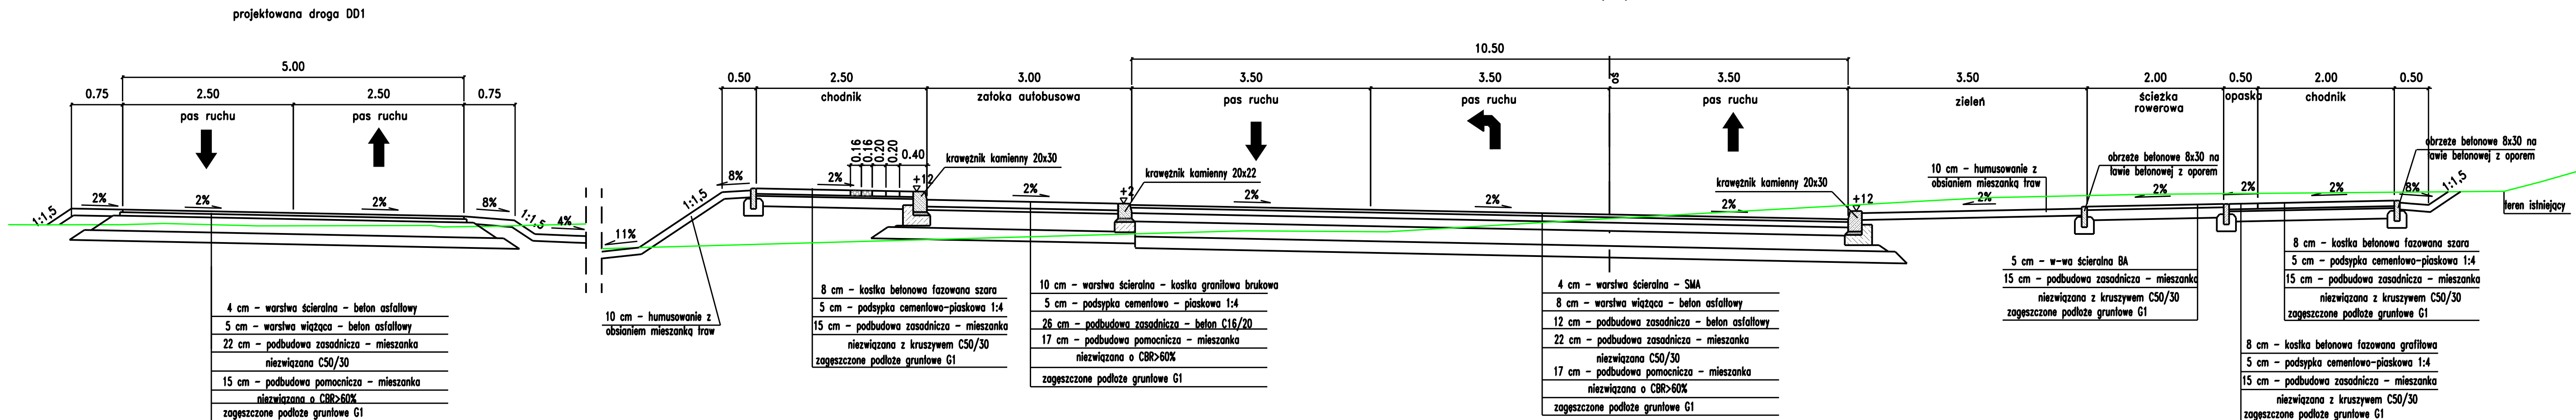

PRZEKRÓJ NORMALNY 6-6
UL. Armii Krajowej, KR5

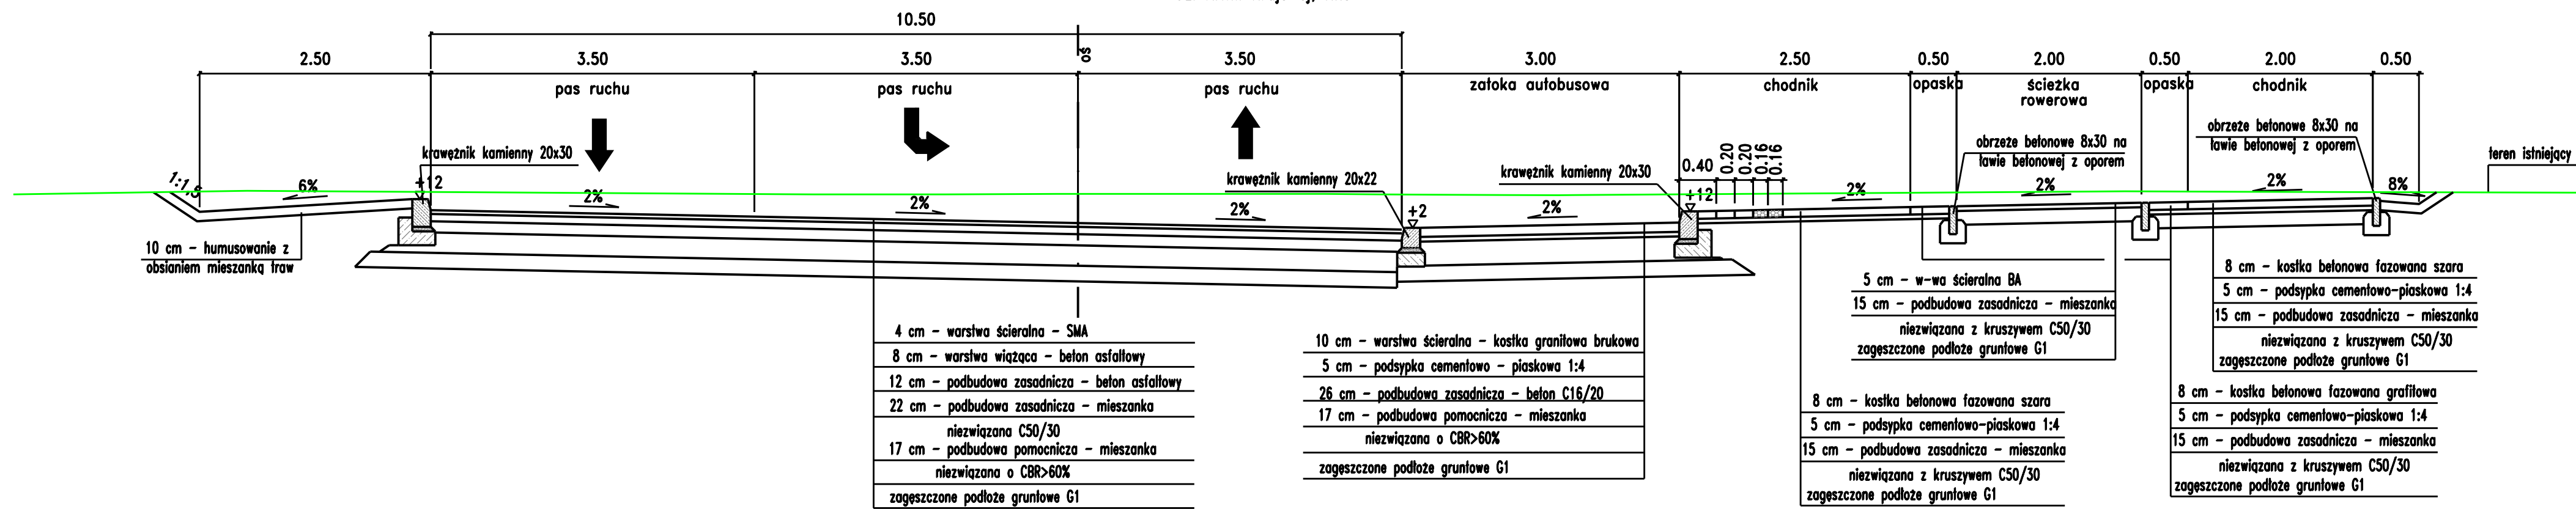

Pracownia Projektowa PROMAR
83-130 Pelplin
Rozental ul. Bielawska 8

PROJEKT WYKONAWCZY

Zadanie:
BUDOWA DROGI WOJEWÓDZKIEJ NR 655 W JEJ DOCELOWYM PRZEBIEGU NA TERENIE MIASTA SUWAŁKI - ZADANIE 2 BUDOWA ULICY KLASY G W CIĄGU NOWEGO PRZEBIEGU DROGI WOJEWÓDZKIEJ NR 655 OD UL. UTRATA DO UL. GEN. K. PUŁASKIEGO W SUWAŁKACH

Obiekt:
Odcinek 3 od ul. Sejneńska do ul. Utrata

Inwestor :
MIASTO SUWAŁKI
ul. MICKIEWICZA 1
16-400 SUWAŁKI

PROGRAM REGIONALNY
INICJATYWA WSPÓLNOTY EUROPEJSKIEJ
POLSKA

FUNDUSZE EUROPEJSKIE - DLA ROZWOJU WOJEWÓDZTWA PODLASKIEGO

TYTUŁ RYS.: PRZEKROJE NORMALNE

Skala: 1:50

Projektował :	mgr inż. Mariusz Szyszkowski	181/Gd/2002	Rys. nr 3.3
Sprawił :	mgr inż. Jarosław Grabowski	POM/0028/PW00/05	Data: 14.07.2015