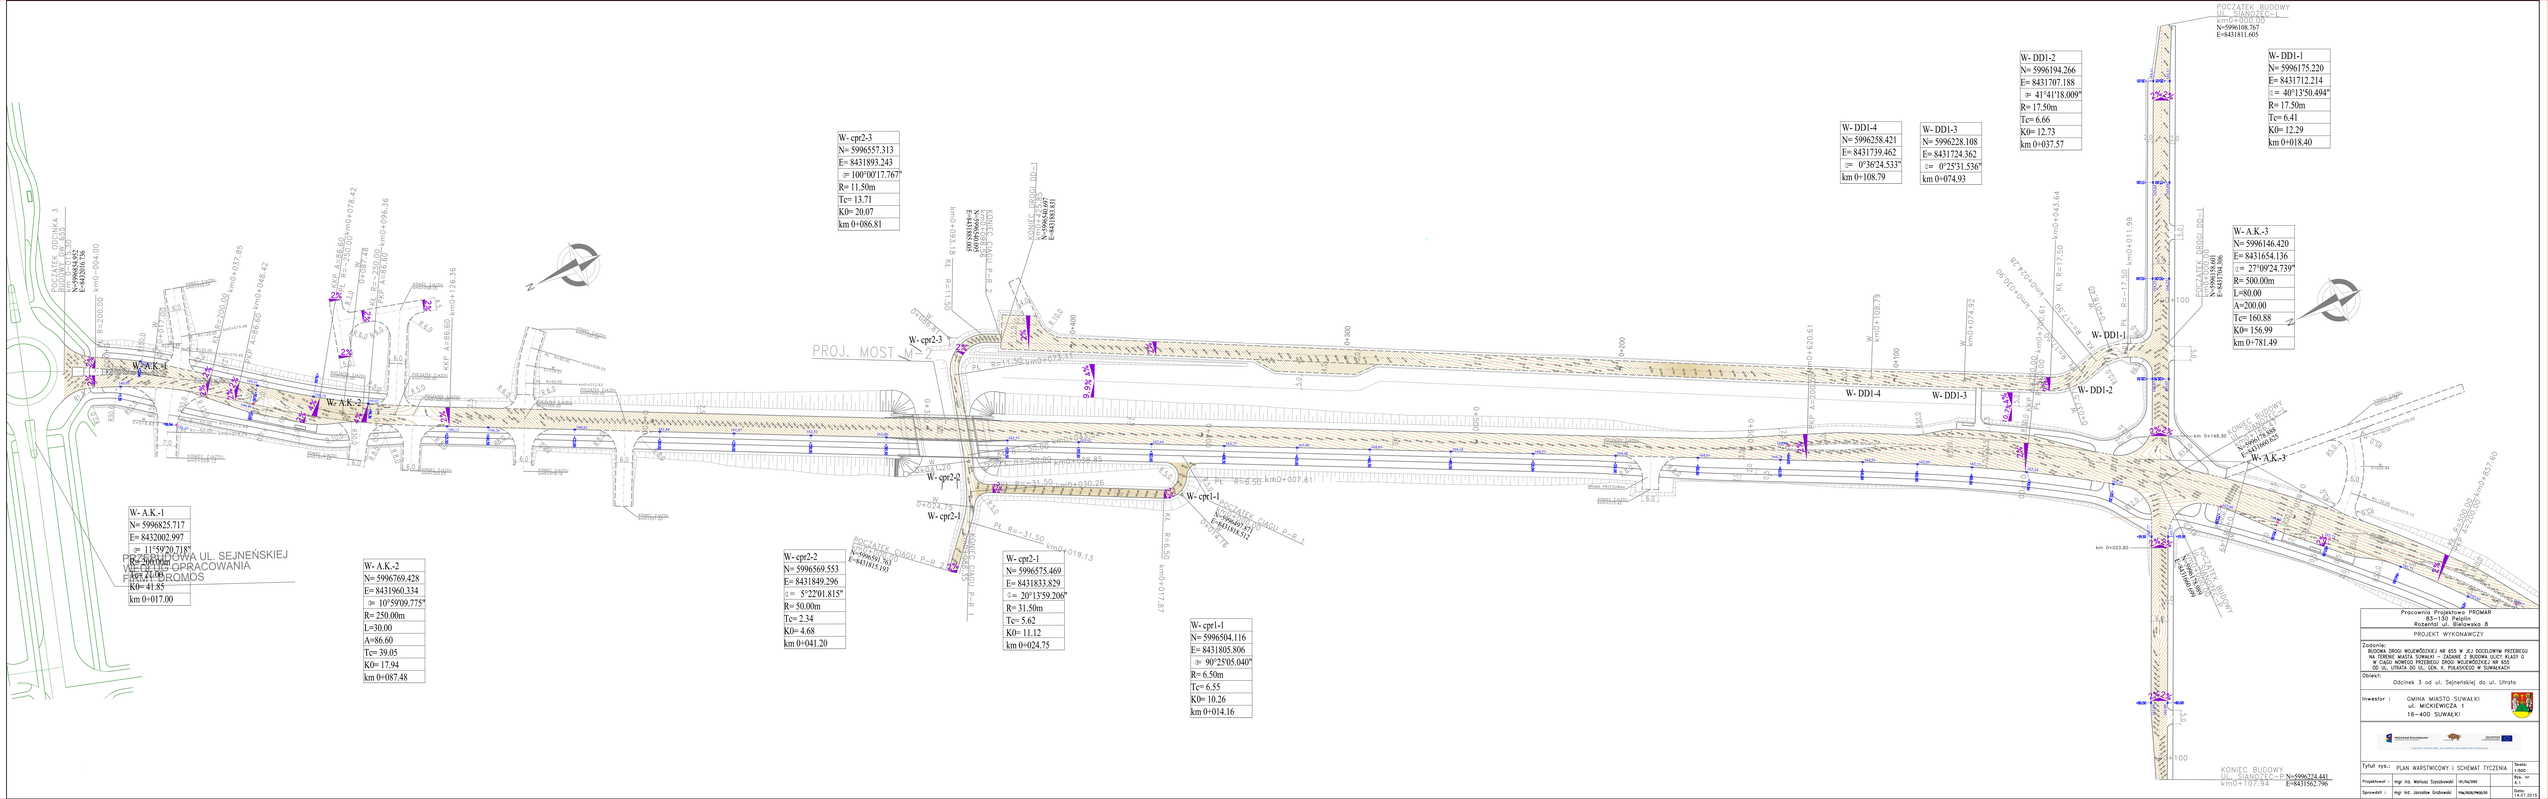
W- A.K.-1
N= 5996825.717
E= 8432002.997
= 11°59'20.718"
R= 300.00m
Tc= 31.50
K0= 41.85
km 0+017.00
W- A.K.-2
N= 5996769.428
E= 8431960.334
= 10°59'09.775"
R= 250.00m
L=30.00
A=86.60
Tc= 39.05
K0= 17.94
km 0+087.48
W- cpr2-3
N= 5996557.313
E= 8431893.243
= 100°00'17.767"
R= 11.50m
Tc= 13.71
K0= 20.07
km 0+086.81
W- cpr2-2
N= 5996569.553
E= 8431849.296
= 5°22'01.815"
R= 50.00m
Tc= 2.34
K0= 4.68
km 0+041.20
W- cpr2-1
N= 5996575.469
E= 8431833.829
= 20°13'59.206"
R= 31.50m
Tc= 5.62
K0= 11.12
km 0+024.75
W- cpr1-1
N= 5996504.116
E= 8431805.806
= 90°25'05.040"
R= 6.50m
Tc= 6.55
K0= 10.26
km 0+014.16
W- DD1-4
N= 5996258.421
E= 8431739.462
= 0°36'24.533"
km 0+108.79
W- DD1-3
N= 5996228.108
E= 8431724.362
= 0°25'31.536"
km 0+074.93
W- DD1-2
N= 5996194.266
E= 8431707.188
= 41°41'18.009"
R= 17.50m
Tc= 6.66
K0= 12.73
km 0+037.57
W- DD1-1
N= 5996175.220
E= 8431712.214
= 40°13'50.494"
R= 17.50m
Tc= 6.41
K0= 12.29
km 0+018.40
W- A.K.-3
N= 5996146.420
E= 8431654.136
= 27°09'24.739"
R= 500.00m
L=80.00
A=200.00
Tc= 160.88
K0= 156.99
km 0+781.49
PROJ. MOST
PROJEKTOWANA UL. SEJNEŃSKIEJ
W ZAKRES NIE OPRACOWANIA
PROJEKTOROMOS
POCZĄTEK BUDOWY UL. SIANOŻĘĆ – 1 km0+000.00 N=5996108.767 E=8431811.605
KONIEC BUDOWY UL. SIANOŻĘĆ – P km=0+037.85 N=5996694.552 E=8431704.306
POCZĄTEK BUDOWY UL. SIANOŻĘĆ – P km=0+000.00 N=5996694.552 E=8431704.306
KONIEC BUDOWY UL. SIANOŻĘĆ – 1 km0+174.80 N=5996734.441 E=8431562.296
Pracownia Projektowa PROMAR 83-150 Pelplin Rozental ul. Bielawska 8
PROJEKT WYKONAWCZY
Zadanie: BUDOWA DROGI WOJEWÓDZKIEJ NR 655 W JEJ DOCELOWYM PRZEBIEGU NA TERENIE MIASTA SUWAŁKI – ZADANIE 2: BUDOWA ULICY KLASY G W CIĄGU NOWEGO PRZEBIEGU DROGI WOJEWÓDZKIEJ NR 655 OD UL. UTRATA DO UL. GEN. K. PUŁASKIEGO W SUWAŁKACH
Obiekt: Odcinek 3 od ul. Sejneńskiej do ul. Utrata
Inwestor : GMINA MIASTO SUWAŁKI ul. MICKIEWICZA 1 16-400 SUWAŁKI
Tytuł rys.: PLAN WARSTWICOWY I SCHEMAT TYCZENIA
Skala: 1:500 / 1:50 w A1
Projektował: mgr inż. Mariusz Szyszkowski
Sprawdził: mgr inż. Jarosław Grabowski
Data: 14.07.2015