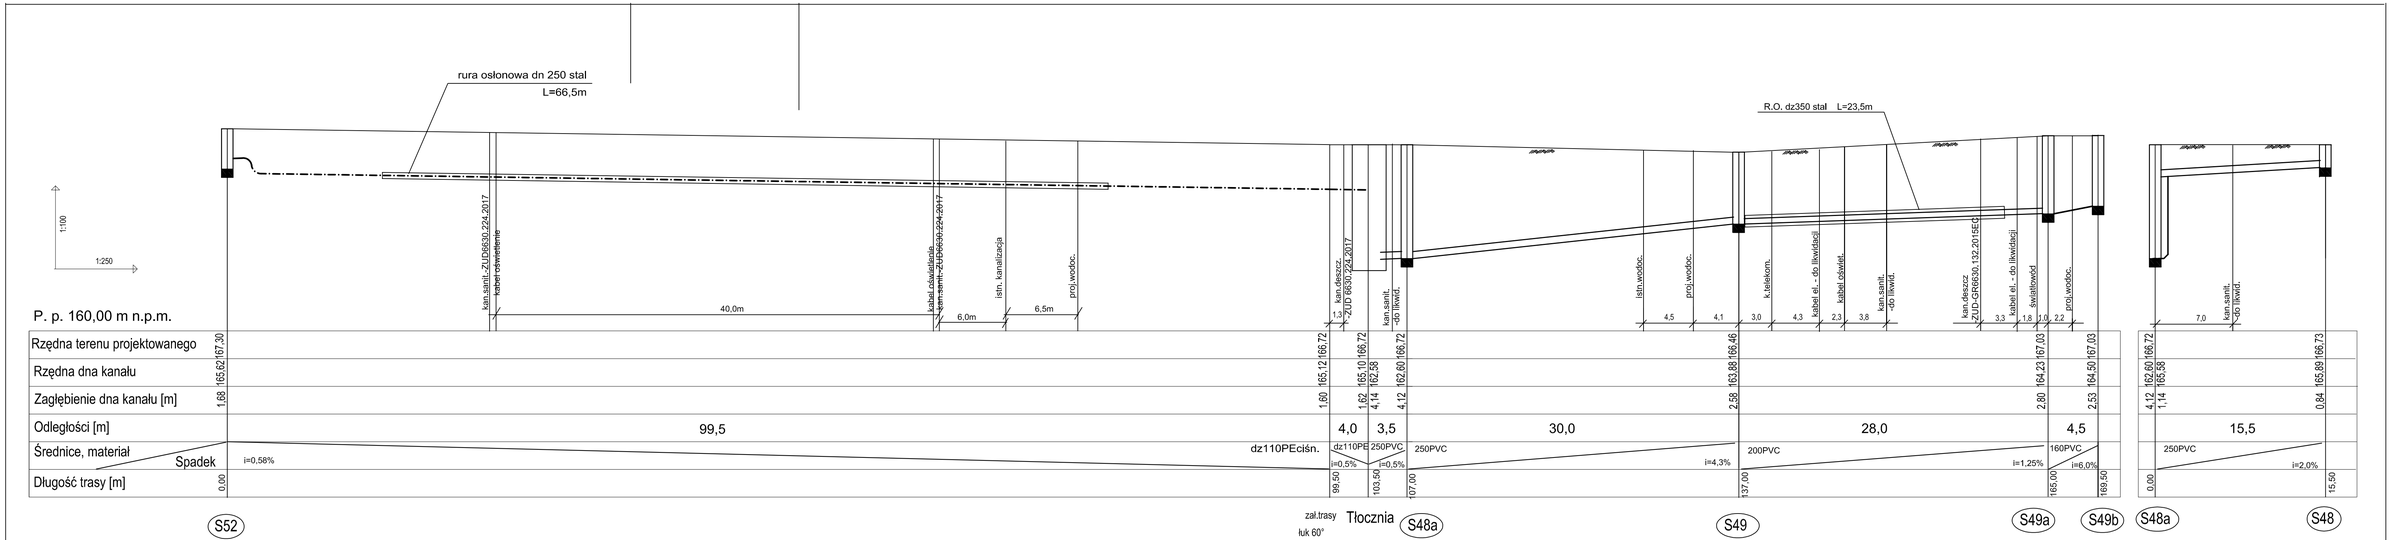

USŁUGI PROJEKTOWE I INFORMATYCZNE
DANUTA PISZCZATOWSKA
16-400 SUWAŁKI, UL.SIKORSKIEGO 57A

PROJEKT BUDOWLANY

Zadanie: BUDOWA NOWEGO PRZEBIEGU DROGI WOJEWÓDZKIEJ NR 655 DO UL. UTRATA DO UL. GEN. K. PUŁASKIEGO W SUWAŁKACH W ZAKRESIE ROZBUDOWY UL. UTRATA W SUWAŁKACH OD. KM. 762+534,40 DO. KM. 763+081,00(SKRZYŻOWANIE Z UL. MERECKIEGO I T. PAWECKIEGO) W CIĄGU DROGI KRAJOWEJ NR 8

Obiekt: LOKALIZACJA TŁOCZNI-DZ.3434/6 wraz z przebudową kanalizacji sanitarnej , fragm. sieci wodociągowej,budową przyłaczy kanalizacji sanitarnej,wodociągowej i zasilenia elektr. tłoczni

Inwestor : GMINA MIASTO SUWAŁKI
ul. MICKIEWICZA 1 16-400 SUWAŁKI

Tyt. rysunku: PROFIL KANALIZACJI SANITARNEJ — Skala: 1:100/250

Projektował : Br. sanitarna	mgr inż. Danuta Piszczatowska	SUW 75/90		Rys. nr S/3
Sprawdził : Br. sanitarna	mgr inż. Małgorzta Roszkowska	SUW 6/90		Data: 14-06-2018