


YAKY4x95mm² - projektowany kabel
I~75/87mb - długość wykopu / długość kabla

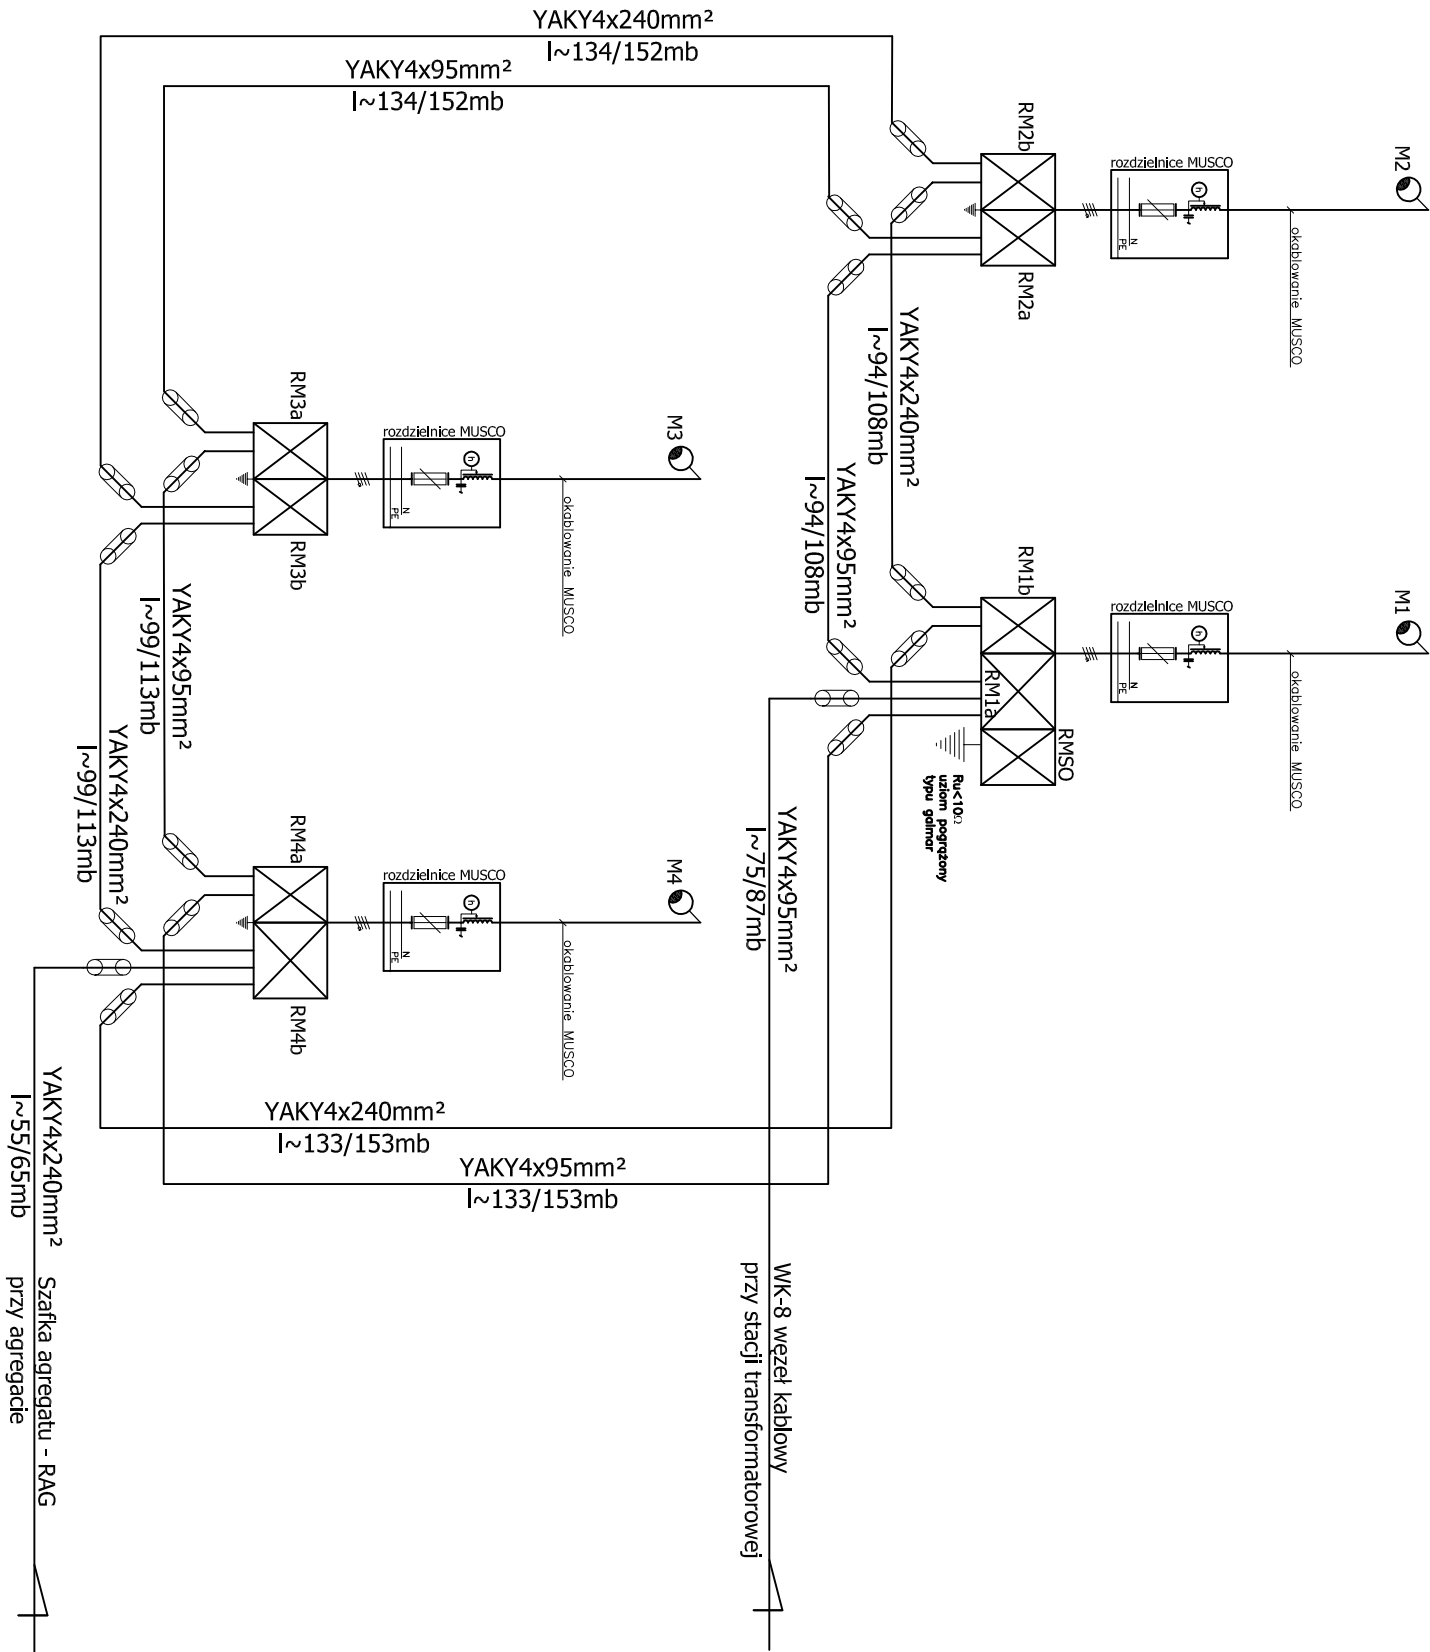

- Oznaczenia:
- RMSO - rozdzielnia sterowania oświetleniem boiska
 - RM1-RM4 - rozdzielnie zasilające poszczególne maszty Musco ("a" zasilane z agregatu,"b" zasilane z sieci)
 - M1-M4 - maszty oświetleniowe Musco

- UWAGA:
- DLA WSZYSTKICH ZŁĄCZ WYKONAĆ UZIOMY POGRZĄŻANE O REZYSTANCJI $R_u < 10\Omega$.
 - ZŁĄCZA Z TWORZYWA TERMOUTWARDZALNEGO ODPORNEGO NA PROMIENIOWANIE UV O IP44.

UKŁAD SIECI TN-C-S
OCHRONA OD PORAŻENIÓW POPRZECZ
SZYBKIE SAMOCZYNNIE WYŁĄCZENIE ZASILANIA



Biuro
70-436 SZCZECIN
ul. Król. Korony Polskiej 24
tel. (091) 42 44 550
fax. (091) 42 44 560

inwestor / adres :
MIASTO SUWAKI
ul. Mickiewicza 1, 16-400 SUWAKI

projekt / obiekt :
ROZBUDOWA BAZY TURYSTYCZNEJ
OSIR W SUWAKACH WRAZ Z INFRASTRUKTURĄ
TECHNICZNĄ I SPORTOWO – REKREACYJNĄ

adres inwestycji :
SUWAKI 16-400 ul. ZARĘCZE 26
dz. nr 31349/1, 31349/2, 31349/3, 31358,
31358/1, 31358/2, 31340/1, 31341/2,
31342/3, 31342/4, 31355/1, 31355/2, 31341/1, 30813.

Działanie / temat / treść :

SCHEMAT ZASILANIA MASZTÓW

autor /projektant imię i nazwisko	podpis :
mgr inż. Norbert Wszytko	
Nr upr.11/Sz/2001	
sprawił:	
mgr inż. Szymon Wojke	
Nr Upc.183/Sz/2002	
opracował :	

tytuł :	branża :	rys. nr :
PW	inst. elektryczna	
skąd :	data:	
—	LUTY 2010	E10

PRAWA AUTORSKIE ZASTRZEŻONE

Przeznaczenie projektu i inne architektoniczne i inżynierskie informacje
zgodnie z przepisami o ochronie praw autorskich i prawach pokrewnych
z dnia 4 lutego 1994 roku (Dz.U. nr 24 poz.28 z 23 lipca 1994 r.)