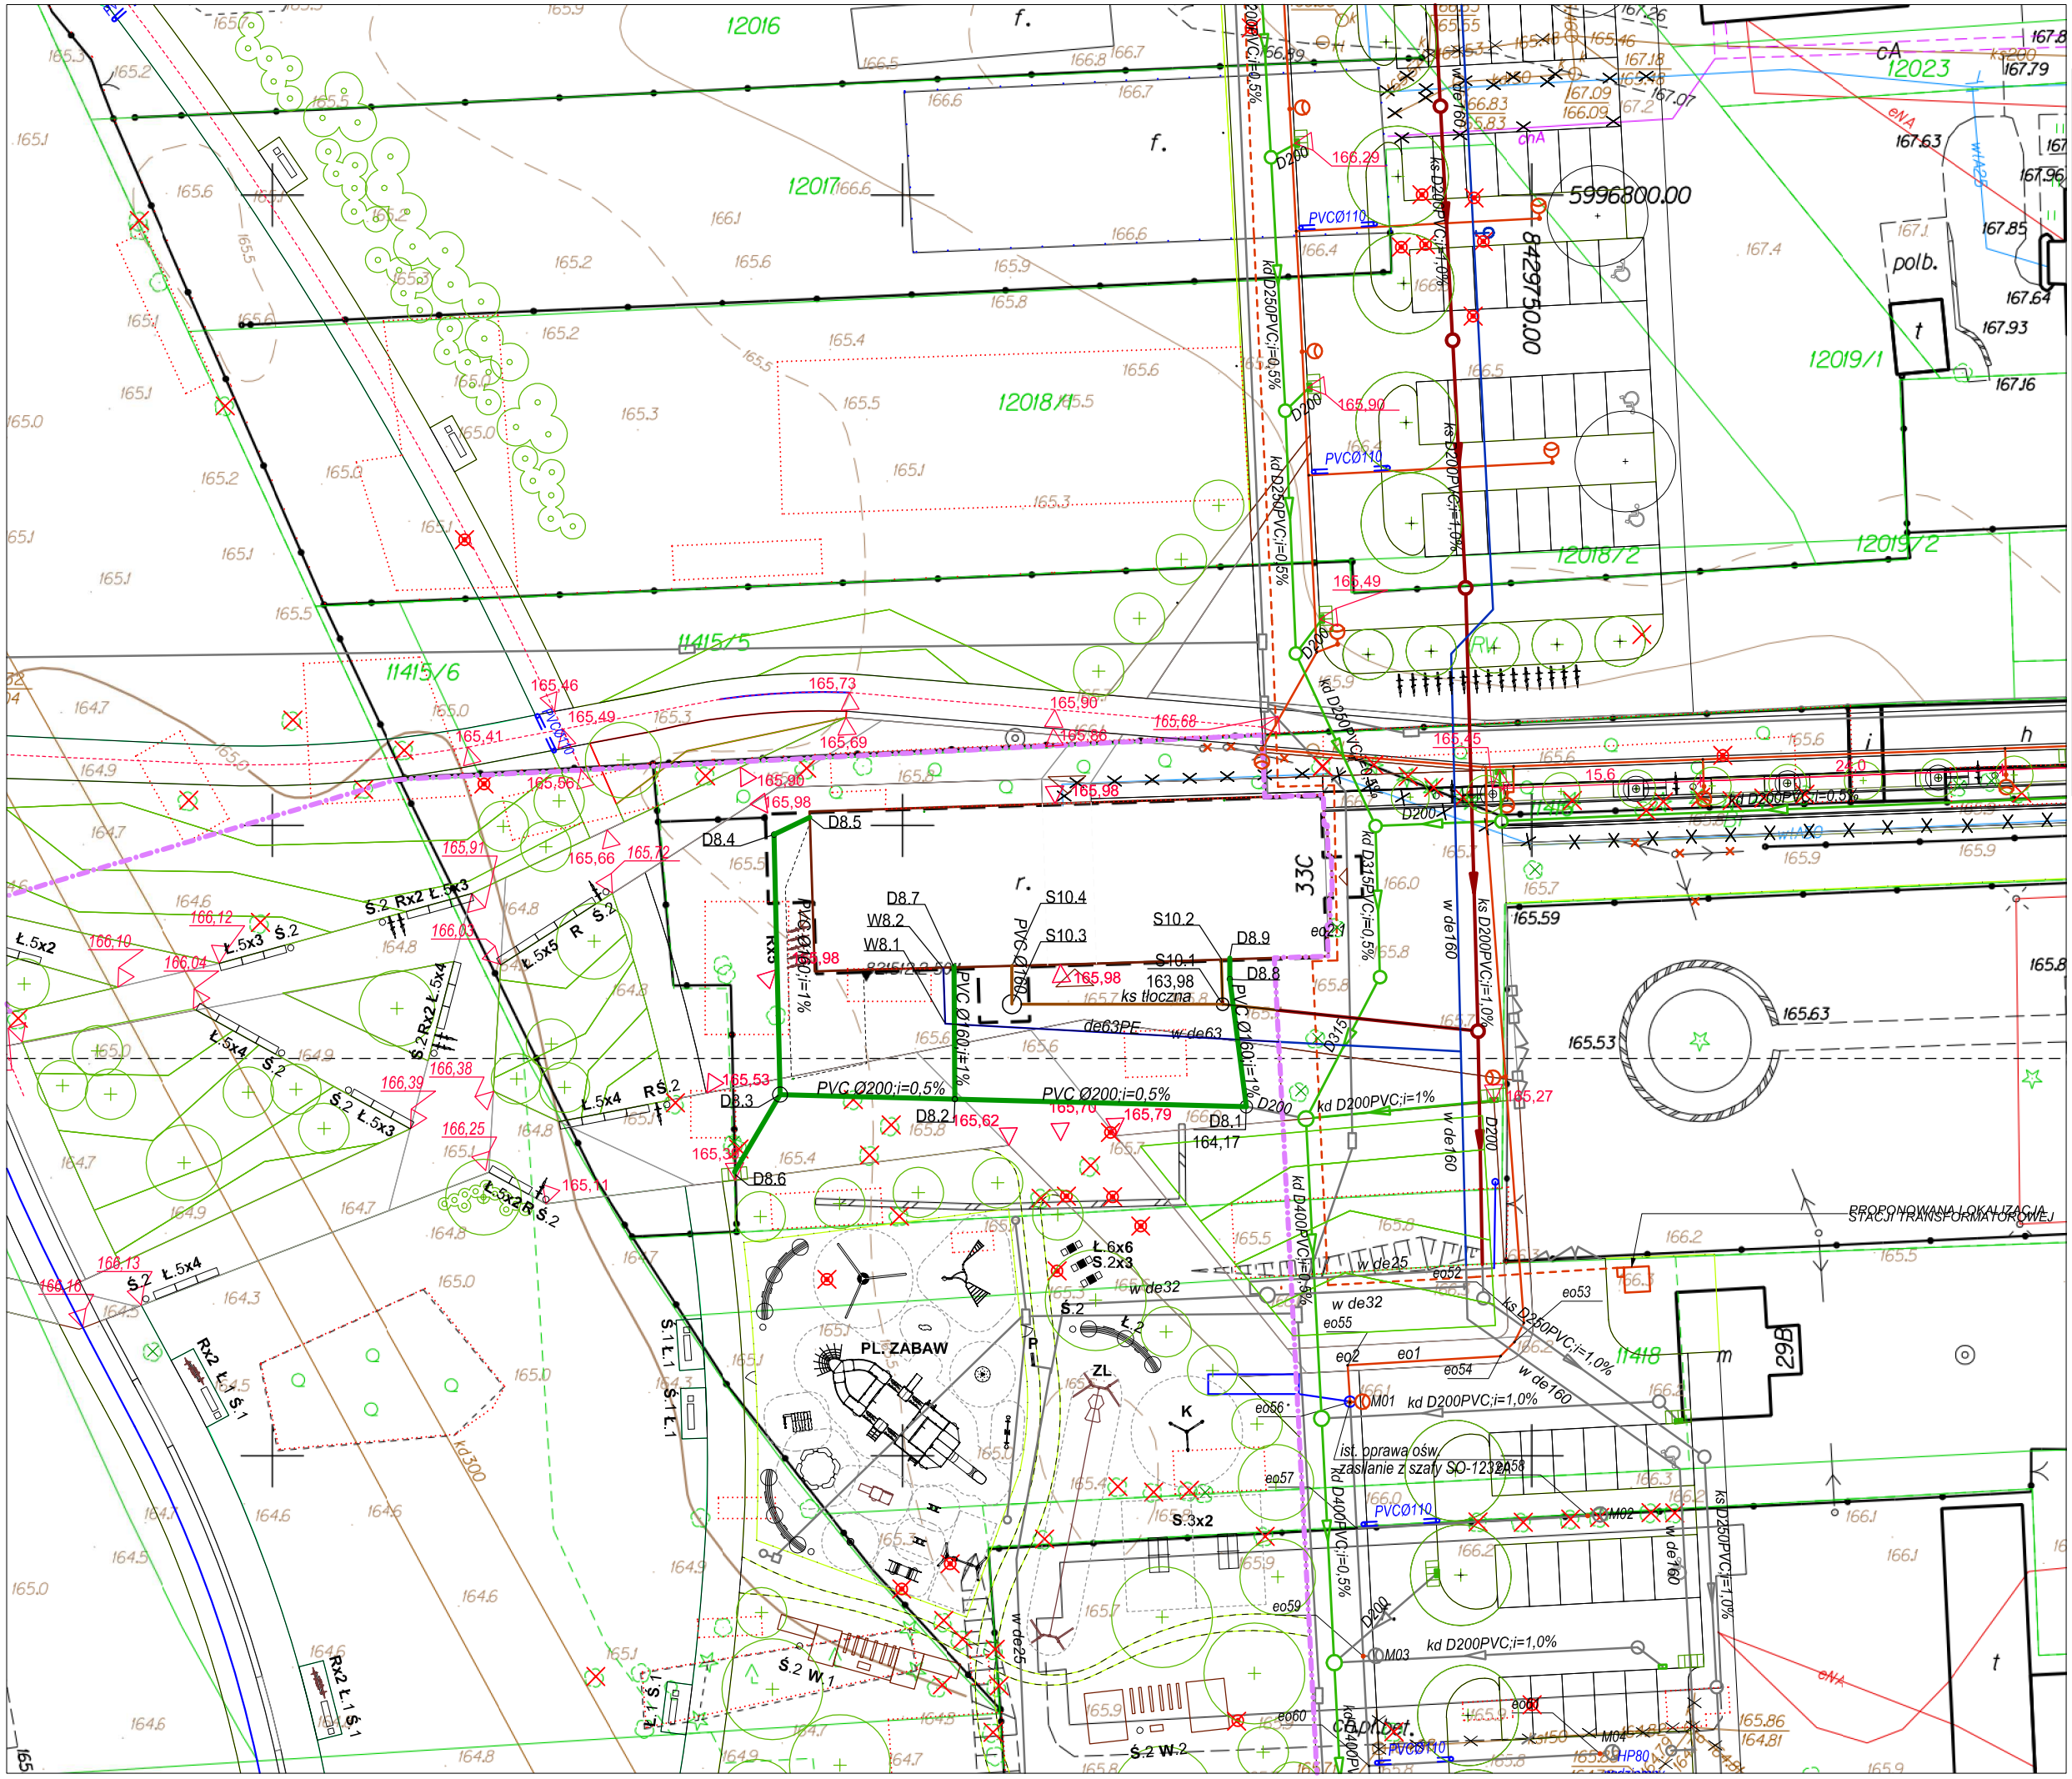

W8.1 X=5996733.9832 Y=8429706.6971
W8.2 X=5996738.7304 Y=8429706.5869

S10.1 X=5996735.7178 Y=8429725.3064
S10.2 X=5996739.2617 Y=8429725.1931
S10.3 X=5996735.7178 Y=8429708.5857
S10.4 X=5996738.7684 Y=8429708.5857

D8.1 X=5996727.5944 Y=8429727.1817
D8.2 X=5996728.1908 Y=8429704.0586
D8.3 X =5996728.5170 Y=8429691.4112
D8.4 X=5996750.5084 Y=8429691.4591
D8.5 X=5996750.5433 Y=8429692.5393
D8.6 X=5996722.2476 Y=8429686.5764
D8.7 X=5996738.6551 Y=8429703.9982
D8.8 X=5996737.7048 Y=8429725.8837
D8.9 X=5996739.2837 Y=8429725.8837

- projektowany wodociąg
- wodociąg wg odrębnego etapu
- projektowana kanalizacja sanitarna
- kanalizacja santiarna wg odrębnego etapu
- projektowana kanalizacja deszczowa
- kanalizacja deszczowa wg odrębnego etapu

md Biuro Architektoniczne

MD Polska Sp. z o.o.
Kazimierska 1/13
71-043 Szczecin
tel. (091) 81 82 664
fax. (091) 81 82 664

Inwestor / adres :

Miasto Suwałki, 16-400 Suwałki,
ul. A. Mickiewicza 1

projekt / obiekt :

PRZEBUDOWA BUDYNKU UŻYTECZNOŚCI PUBLICZNEJ "STAREJ ŁAŹNI" ORAZ ZAGOSPODAROWANIE TERENÓW BULWARU NAD RZEKĄ CZARNĄ HAŃCZĄ WRAZ Z NIEZBĘDNĄ INFRASTRUKTURĄ TECHNICZNĄ W SUWAŁKACH W RAMACH ZADANIA "OPRACOWANIE KOMPLETNEJ DOKUMENTACJI TECHNICZNEJ ZAGOSPODAROWANIA ZIELENI PARKOWEJ, USŁUG SPORTOWYCH, TERENÓW DRÓG PUBLICZNYCH ORAZ KOMUNIKACJI ROWEROWEJ UJĘTYCH W MIEJSCOWYM PLANIE ZAGOSPODAROWANIA TERENU OGRANICZONEGO ULICAMI T. KOŚCIUSZKI, A. MICKIEWICZA ORAZ RZEKĄ CZARNĄ HAŃCZĄ W SUWAŁKACH".
ETAP 6

adres inwestycji :

dz. nr 11416, 11389/13, 11391/2, 11417, 11418, 11420, 11421/3, 11422, 11424, 11425, 11526/1, 11426/2, 11426/3, 11311/2, 30781/3 obr. 06 w Suwałkach

rysunek / temat / treść :

ZAGOSPODAROWANIE TERENU
PRZYŁĄCZA WOD-KAN

autor /projektant — imię i nazwisko — podpis :

dr inż. ADAM KRUPIŃSKI
upr. proj. nr ZAP/0072/POOS/06 sanit. b/o

sprawdził

mgr inż. AGNIESZKA CICHOCKA
upr. proj. nr ZAP/0222/PWOS/10 sanit. b/o

faza :	branża :	rys . nr :
PB	SANITARNA	S1
skala : 1:500	data: MAJ 2016	

PRAWA AUTORSKIE ZASTRZEŻONE

Przedmiotowy projekt / utwór architektoniczny jest chroniony prawem autorskim zgodnie z art.1 i następne Ustawy o Prawie Autorskim i Prawach Pokrewnych z dn. 4 lutego 1994 roku (DU nr 24 poz.83 z 23 lutego 1994 r.)