PRZEKRÓJ A-A

skala 1:20

wymiary [cm]

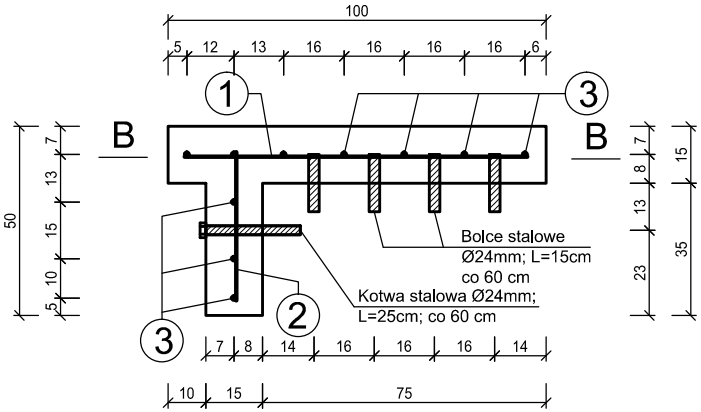

PRZEKRÓJ B-B

skala 1:20

wymiary [cm]

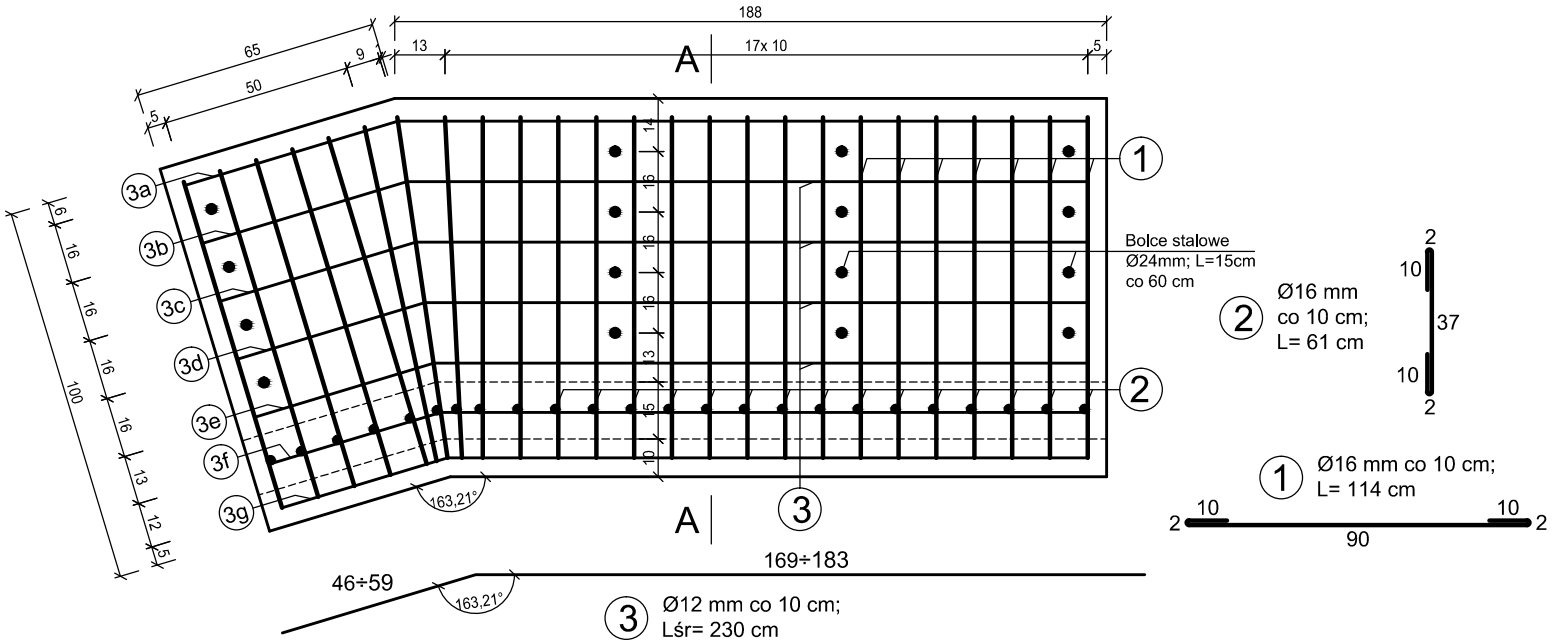

2 Ø16 mm
co 10 cm;
L= 61 cm

1 Ø16 mm co 10 cm;
L= 114 cm

3 Ø12 mm co 10 cm;
Lśr= 230 cm

Zestawienie stali zbrojeniowej

Nazwa elementu	Pręt	Ø [mm]	Długość pręta L[m]	Ilość sztuk	długość łączna [m] Ø12	długość łączna [m] Ø16
Prefebrykat nr 3 nabrzeża	NR.1	16	1,14	20	-	22,8
	NR.2	16	0,61	19	-	11,6
	NR.3a	12	2,42	1	2,4	-
	NR.3b	12	2,39	1	2,4	-
	NR.3c	12	2,36	1	2,4	-
	NR.3d	12	2,33	1	2,3	-
	NR.3e	12	2,30	1	2,3	-
	NR.3f	12	2,27	1	2,3	-
	NR.3g	12	2,25	1	2,3	-
	NR.3h	12	2,22	1	2,2	-
	NR.3i	12	2,19	5	11,0	-
	NR.3j	12	2,17	1	2,2	-
	NR.3k	12	2,15	1	2,2	-
			długość łączna:	[m]	33,81	34,39
			masa jednostkowa:	[kg/m]	0,89	1,58
			masa:	[kg]	30,09	54,34
			masa całkowita:	**[kg]**	**84,43**	

BETON $_{MIN}$ C25/30 (B30)

Stal: St0S

Masa i objętość betonu:	
Objętość betonu [m^3]	**0,51**
Masa [t]	**1,28**

Wykonać 1 szt.

md Biuro Architektoniczne

MD Polska Sp. z o.o.
Kazimierska 1/13
71-043 Szczecin
tel. (091) 81 82 664
fax. (091) 81 82 664

inwestor / adres :

Miasto Suwałki, 16-400 Suwałki,
ul. A. Mickiewicza 1

projekt / obiekt :

PRZEBUDOWA, ROZBUDOWA I NADBUDOWA ZE ZMIANĄ SPOSOBU UŻYTKOWANIA BUDYNKU UŻYTECZNOŚCI PUBLICZNEJ "STAREJ ŁAŹNI" ORAZ ZAGOSPODAROWANIE TERENÓW BULWARU NAD RZEKĄ CZARNĄ HAŃCZĄ WRAZ Z NIEZBĘDNĄ INFRASTRUKTURĄ TECHNICZNĄ W SUWAŁKACH W RAMACH ZADANIA "OPRACOWANIE KOMPLETNEJ DOKUMENTACJI TECHNICZNEJ ZAGOSPODAROWANIA ZIELENI PARKOWEJ, USŁUG SPORTOWYCH, TERENÓW DRÓG PUBLICZNYCH ORAZ KOMUNIKACJI ROWEROWEJ UJĘTYCH W MIEJSCOWYM PLANIE ZAGOSPODAROWANIA TERENU OGRANICZONEGO ULICAMI T. KOŚCIUSZKI, A. MICKIEWICZA ORAZ RZEKĄ CZARNĄ HAŃCZĄ W SUWAŁKACH".
ETAP 6

adres inwestycji :

dz. nr 11416, 11389/13, 11391/2, 11417, 11418, 11420, 11421/3, 11422, 11424, 11425, 11526/1, 11426/2, 11426/3, 11311/2, 30781/3 obr. 06 w Suwałkach

rysunek / temat / treść :

Nabrzeże
Zbrojenie prefebrykatu nr 3

autor /projektant imię i nazwisko podpis :

mgr inż. Paweł Sawicki
upr. nr ZAP/0007/POOK/11
spec. konstrukcyjno-budowlana
do proj. bez oganiczeń

sprawdził

mgr inż. Łukasz Gontarz
upr. nr ZAP/0004/POOK/11
spec. konstrukcyjno-budowlana
do proj. bez oganiczeń

faza :	branża :	rys . nr :
PW	HYDROTECHNIKA	**3.4.3**
skala : 1:20	data: MAJ 2016	

PRAWA AUTORSKIE ZASTRZEŻONE

Przedmiotowy projekt / utwór architektoniczny jest chroniony prawem autorskim zgodnie z art.1 i nastêpne Ustawy o Prawie Autorskim i Prawach Pokrewnych z dn. 4 lutego 1994 roku (DU nr 24 poz.83 z 23 lutego 1994 r.)