


# PROJEKTOWANY PRZEKRÓJ GEOTECHNICZNY SKALA 1:2000/200

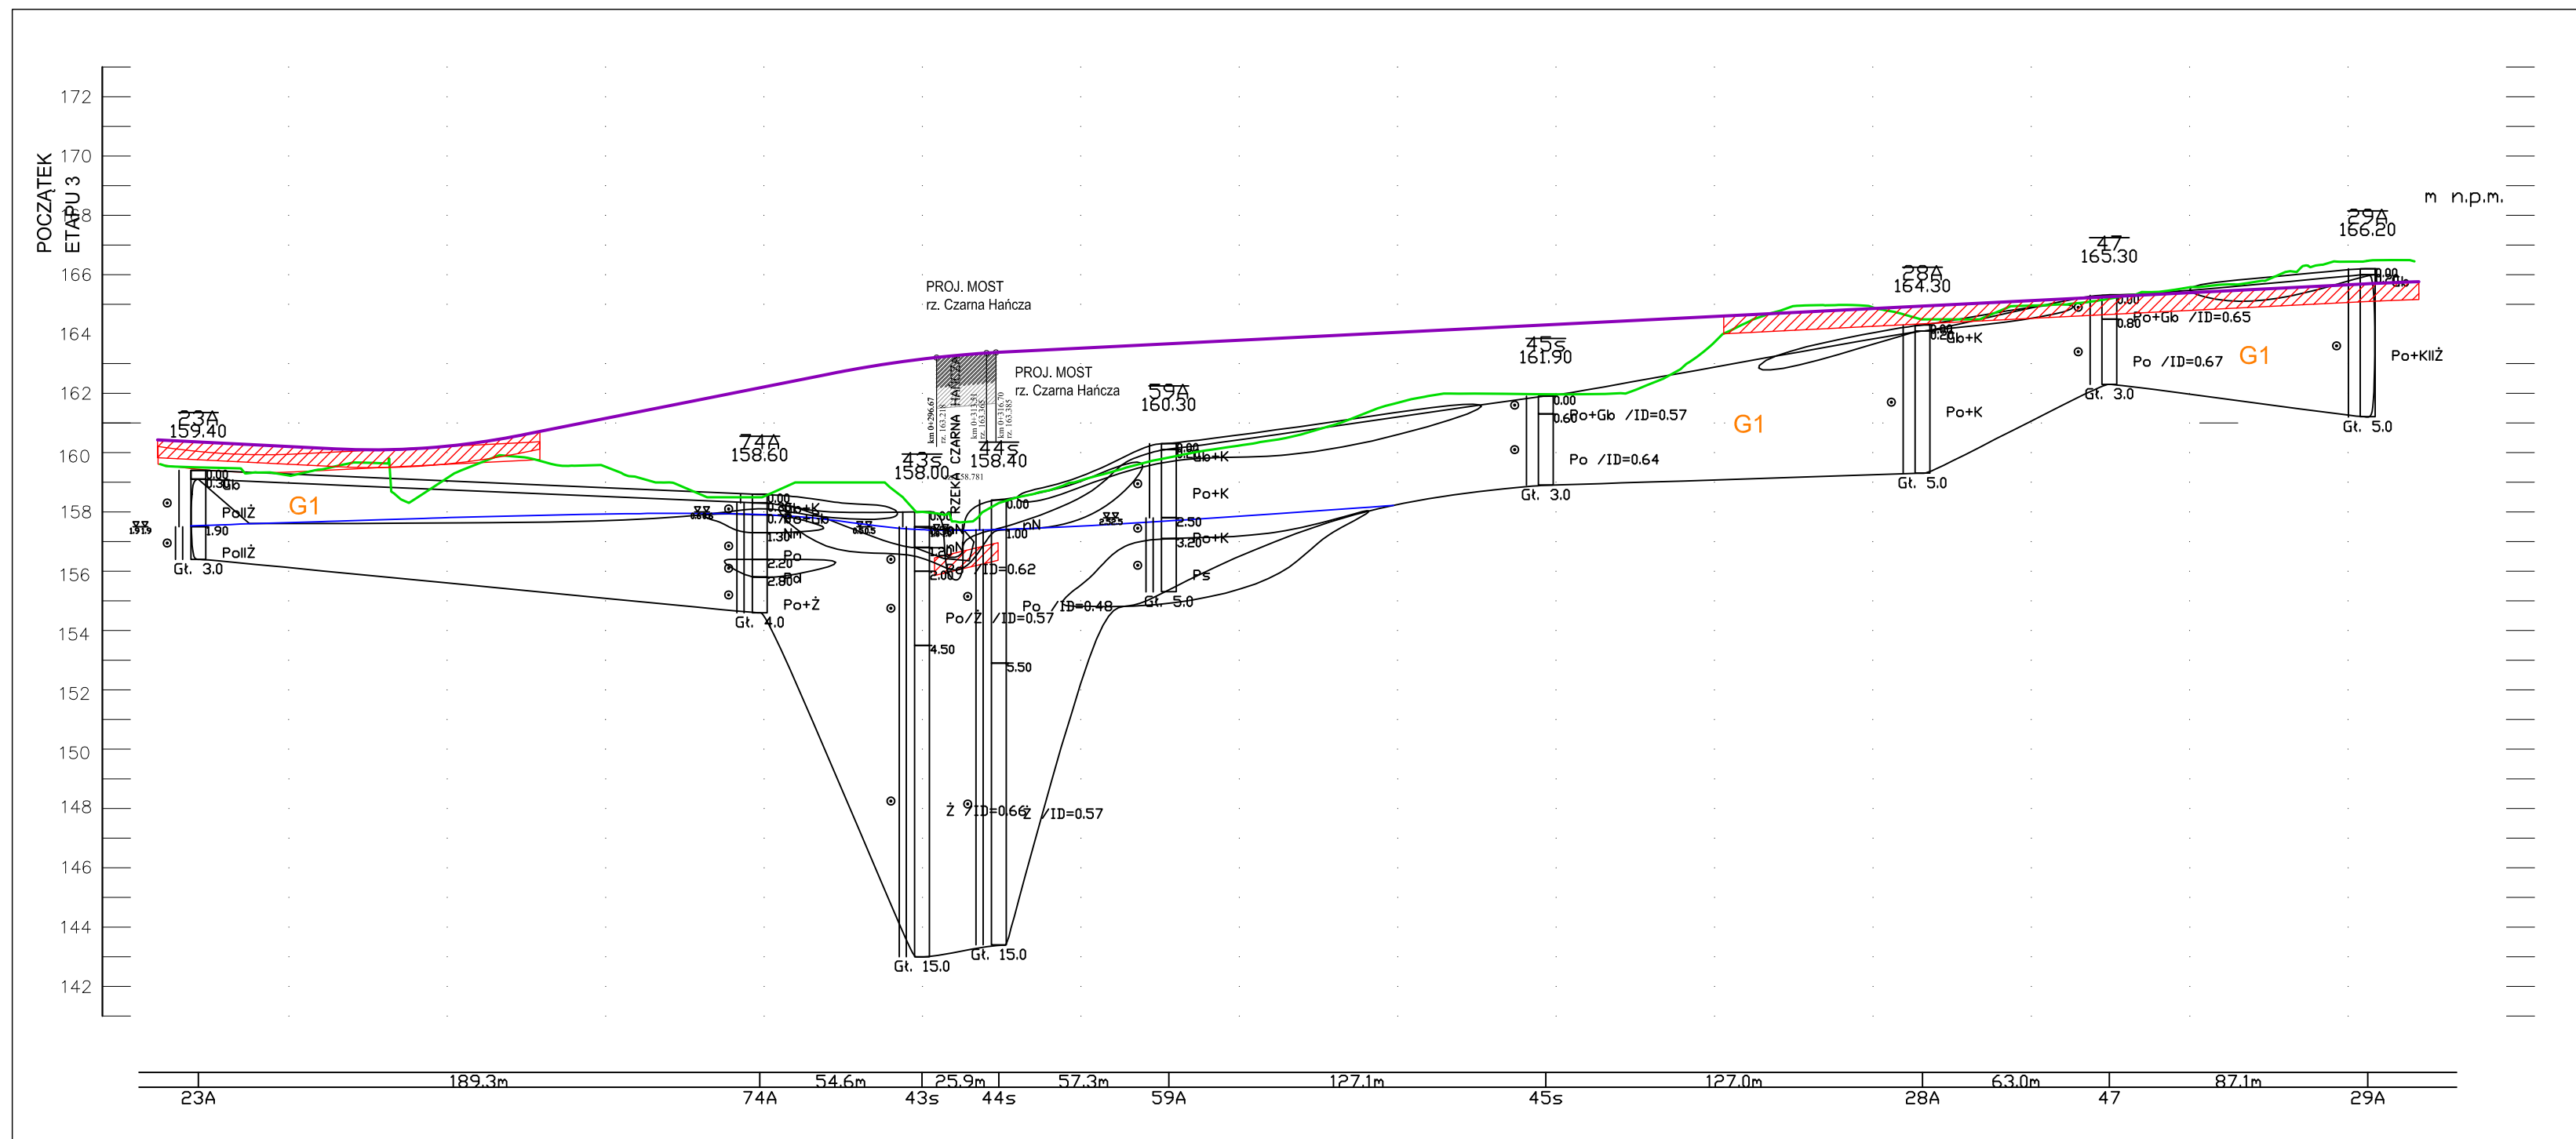

- Legenda:**
- G1 - grupy nośności podłoża gruntowego
  - konstrukcja drogi
  - grunt rodzimy
  - projektowana niweleta
  - linia ukształtowania terenu