

Suwałki, dnia 10.07.2015 r.

**Zarząd Dróg i Zieleni w Suwałkach**  
ul. Sejneńska 84, 16-400 Suwałki  
tel. (87) 566-78-55, 567-57-32  
fax (87) 565-99-26  
Reg. 200662077, NIP 844-23-49-608

**Pracownia Projektowa  
PROMAR**  
**mgr inż. Mariusz Szyszkowski**  
**Rożental, ul. Bielawska 8**  
**83-130 Pelplin**

DIR/5550-108.15/5397/2015

W nawiązaniu do pisma z dnia 07.07.2015 r. dotyczącego uzgodnienia projektu zagospodarowania terenu dla zadania „*Budowa ulicy klasy G w ciągu nowego przebiegu drogi wojewódzkiej nr 655 od ul. Utrata do ul. Gen. K. Pułaskiego w Suwałkach - odcinek 3 od ul. Sejneńskiej do ul. Utrata.*”

Inwestor:

Gmina Miasto Suwałki  
ul. Mickiewicza 1  
16-400 Suwałki

Zarząd Dróg i Zieleni w Suwałkach uprzejmie informuje, że uzgadnia projekt zagospodarowania terenu dla ww. zadania bez uwag.

Uzgodnienie jest ważne do dnia 10.07.2018 r.

Jednocześnie informuję, że projekt budowlany podlega odrębnemu uzgodnieniu.

**D Y R E K T O R**  
Zarządu Dróg i Zieleni w Suwałkach  
*mgr inż. Tomasz Łazarski*

Otrzymują:








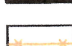
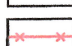

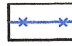




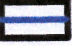


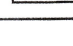

1. Adresat
2. DIR a/a

Do wiadomości:

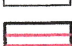1. Urząd Miasta Suwałki  
Wydział Inwestycji  
ul. Mickiewicza 1  
16-400 Suwałki

Sprawę prowadzi Sebastian Waszkiewicz, tel. 87 565 99 19



-  - PROJEKTOWANA SIEĆ WODOCIĄGOWA
-  - PROJEKTOWANE WPUSTY DESZCZOWE
-  - PROJEKTOWANE ZK I SO
-  - PROJ. HYDRANT
-  - PROJ. STUDNIE POMIAROWE
-  - PROJ. WPUSTY ULICZNE
-  - PROJEKTOWANY ŚCIEK BETONOWY
-  - PROJEKTOWANY DREN DN110
-  - ISTNIEJĄCE SIECI TELEKOMUNIKACYJNE DO LIKWIDACJI
-  - ISTNIEJĄCE SIECI EL-EN DO LIKWIDACJI
-  - ISTNIEJĄCE SIECI KANALIZACYJNE DO LIKWIDACJI
-  - ISTNIEJĄCE SIECI WODOCIĄGOWE DO LIKWIDACJI
-  - PROJEKTOWANA GRANICA PASA DROGOWEGO - DK 8
-  - PROJEKTOWANA GRANICA DW 655
-  - GRANICA PASA DROGOWEGO DW 653
-  - GRANICA PODZIAŁU DZIAŁEK
-  - ZAKRES CZASOWEGO ZAJĘCIA
-  - PROJEKTOWANA GRANICA DROGI GMINNE
-  - PROJEKTOWANE PRZEPOMPOWNIE
-  - PROJEKTOWANY KABEL SRK

Zarząd Dróg i Zieleni w Suwałkach  
 Uzgodniono z uwzględnieniem uwag zawartych  
 w piśmie z dnia 10.07.2015  
 Znak D/R/5550-108.15/5397/2015  
 Suwałki dnia 10.07.2015

DYREKTOR  
 Zarządu Dróg i Zieleni w Suwałkach  
 mgr inż. Tomasz Łazarski

Pracownia Projektowa PROMAR  
 83-130 Pelplin  
 Rozental ul. Bielawska 8

## PROJEKT BUDOWLANY

### Zadanie:

BUDOWA DROGI WOJEWÓDZKIEJ NR 655 W JEJ DOCELOWYM PRZEBIEGU  
 NA TERENIE MIASTA SUWAŁKI - ZADANIE 2 BUDOWA ULICY KLASY G  
 W CIĄGU NOWEGO PRZEBIEGU DROGI WOJEWÓDZKIEJ NR 655  
 OD UL. UTRATA DO UL. GEN. K. PUŁASKIEGO W SUWAŁKACH

### Obiekt:

Odcinek 3 od ul. Sejneńskiej do ul. Utrata

Inwestor : GMINA MIASTO SUWAŁKI  
 ul. MICKIEWICZA 1  
 16-400 SUWAŁKI



PROGRAM REGIONALNY  
 WARSZAWA 2014-2020



UNIA EUROPEJSKA  
 EUROPEJSKI FUNDUSZ  
 ROZWOJU REGIONALNEGO

FUNDUSZE EUROPEJSKIE - DLA ROZWOJU WOJEWÓDZTWA PODLASKIEGO

Tytuł rys.: PROJEKT ZAGOSPODAROWANIA TERENU

Skala:  
 1:500

Projektował : mgr inż. Mariusz Szyszkowski

181/Gd/2002


Rys. nr  
 1.4

Sprawdził : mgr inż. Jarosław Grabowski

POM/0028/PWOD/05

Data:  
 06.07.2015



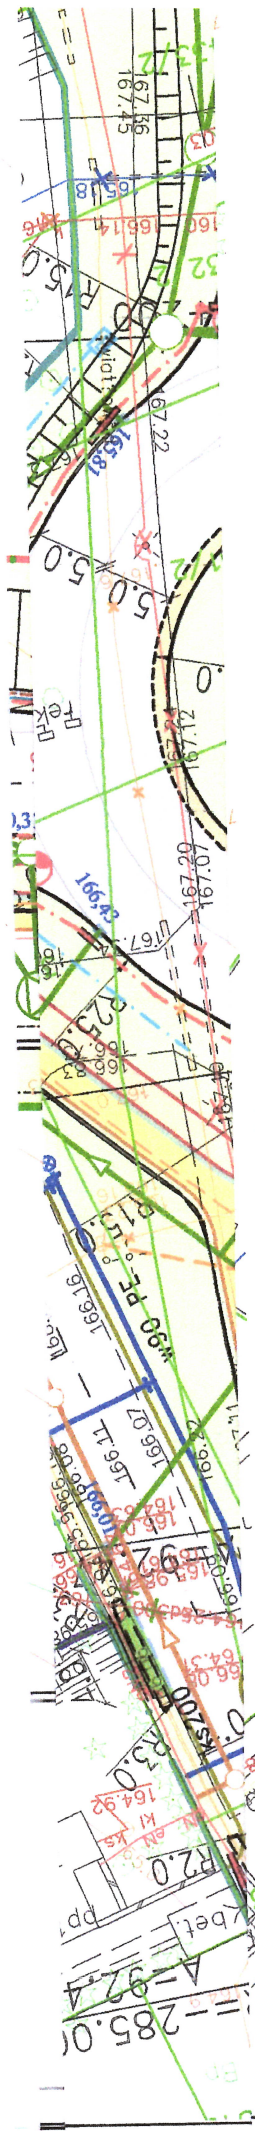


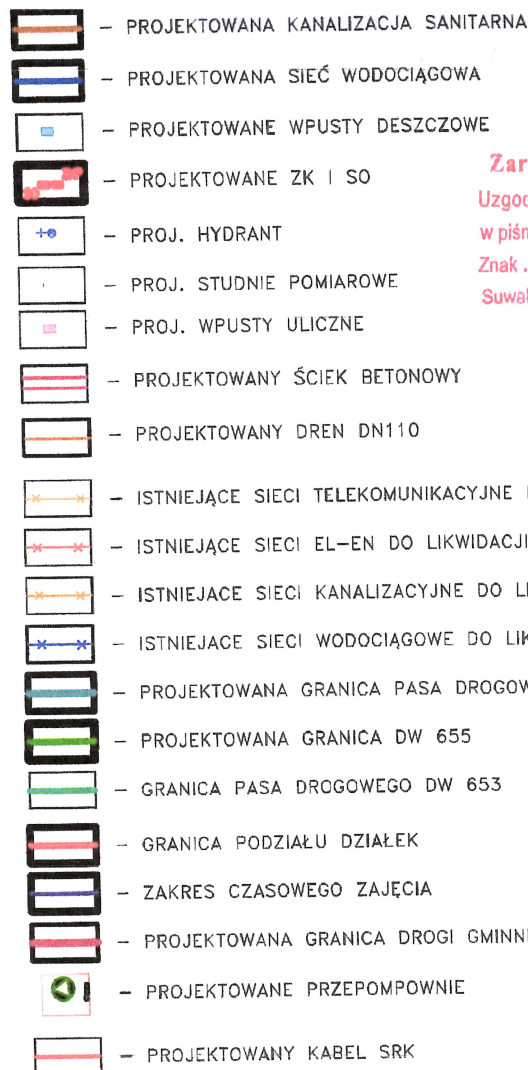


- PROJEKTOWANA KANALIZACJA SANITARNA
- PROJEKTOWANA SIEĆ WODOCIĄGOWA
- PROJEKTOWANE WPUSTY DESZCZOWE
- PROJEKTOWANE ZK I SO
- PROJ. HYDRANT
- PROJ. STUDNIE POMIAROWE
- PROJ. WPUSTY ULICZNE
- PROJEKTOWANY ŚCIEK BETONOWY
- PROJEKTOWANY DREN DN110
- ISTNIEJĄCE SIECI TELEKOMUNIKACYJNE DO LIKWIDACJI
- ISTNIEJĄCE SIECI EL-EN DO LIKWIDACJI
- ISTNIEJĄCE SIECI KANALIZACYJNE DO LIKWIDACJI
- ISTNIEJĄCE SIECI WODOCIĄGOWE DO LIKWIDACJI
- PROJEKTOWANA GRANICA PASA DROGOWEGO - DK 8
- PROJEKTOWANA GRANICA DW 655
- GRANICA PASA DROGOWEGO DW 653
- GRANICA PODZIAŁU DZIAŁEK
- ZAKRES CZASOWEGO ZAJĘCIA
- PROJEKTOWANA GRANICA DROGI GMINNE
- PROJEKTOWANE PRZEPOMPOWNIE
- PROJEKTOWANY KABEL SRK

Zarząd Dróg i Zieleni w Suwałkach  
Uzgodniono z uwzględnieniem uwag zawartych  
w piśmie z dnia 10.07.2015  
Znak DIN/5550-108.15/5397/2015  
Suwałki dnia 10.07.2015


DYREKTOR  
Zarządu Dróg i Zieleni w Suwałkach  
mgr inż. Tomasz Łazarski

<b>Pracownia Projektowa PROMAR</b> 83-130 Pelplin Rozental ul. Bielawska 8			
<b>PROJEKT BUDOWLANY</b>			
<b>Zadanie:</b> BUDOWA DROGI WOJEWÓDZKIEJ NR 655 W JEJ DOCELOWYM PRZEBIEGU NA TERENIE MIASTA SUWAŁKI - ZADANIE 2 BUDOWA ULICY KLASY G W CIĄGU NOWEGO PRZEBIEGU DROGI WOJEWÓDZKIEJ NR 655 OD UL. UTRATA DO UL. GEN. K. PUŁASKIEGO W SUWAŁKACH			
<b>Obiekt:</b> Odcinek 3 od ul. Sejneńskiej do ul. Utrata			
<b>Inwestor :</b> GMINA MIASTO SUWAŁKI ul. MICKIEWICZA 1 16-400 SUWAŁKI			
<div style="display: flex; justify-content: space-around; align-items: center;"><div><b>PROGRAM REGIONALNY</b> <small>NARODOWA STRATEGIA SPÓJNOŚCI</small></div><div> <small>FUNDUSZ ROZWOJU REGIONALNEGO</small></div><div> <small>UNIA EUROPEJSKA EUROPEJSKI FUNDUSZ ROZWOJU REGIONALNEGO</small></div></div> <p style="font-size: small; text-align: center;">FUNDUSZE EUROPEJSKIE - DLA ROZWOJU WOJEWÓDZTWA PODLASKIEGO</p>			
<b>Tytuł rys.:</b> PROJEKT ZAGOSPODAROWANIA TERENU			<b>Skala:</b> 1:500
<b>Projektował :</b>	mgr inż. Mariusz Szyszkowski	181/Gd/2002	<b>Rys. nr</b> 1.3
<b>Sprawdził :</b>	mgr inż. Jarosław Grabowski	POM/0028/PWOD/05	<b>Data:</b> 06.07.2015






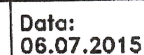


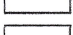

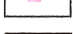
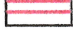


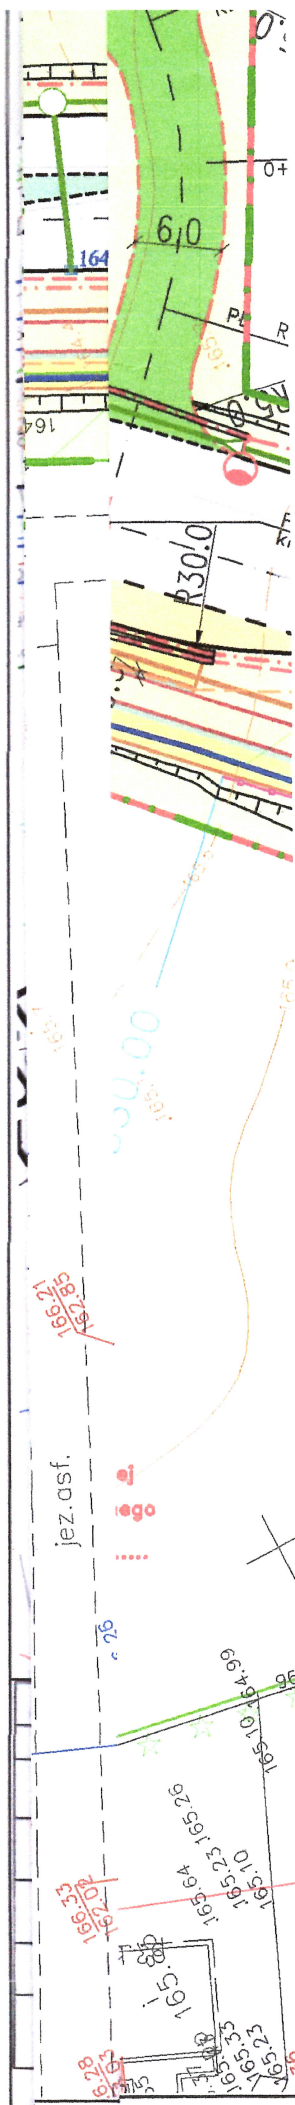


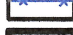






Suwalski dnia 10.07.2015 ✓

CJL mgr inż. Tomasz Łazarski





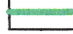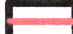

-  - PROJEKTOWANA KANALIZACJA SANITARNA
-  - PROJEKTOWANA SIEĆ WODOCIĄGOWA
-  - PROJEKTOWANE WPUSTY DESZCZOWE
-  - PROJEKTOWANE ZK I SO
-  - PROJ. HYDRANT
-  - PROJ. STUDNIE POMIAROWE
-  - PROJ. WPUSTY ULICZNE
-  - PROJEKTOWANY ŚCIEK BETONOWY
-  - PROJEKTOWANY DREN DN110
-  - ISTNIEJĄCE SIECI TELEKOMUNIKACYJNE DO LIKWIDACJI
-  - ISTNIEJĄCE SIECI EL-EN DO LIKWIDACJI
-  - ISTNIEJĄCE SIECI KANALIZACYJNE DO LIKWIDACJI
-  - ISTNIEJĄCE SIECI WODOCIĄGOWE DO LIKWIDACJI
-  - PROJEKTOWANA GRANICA PASA DROGOWEGO - DK 8
-  - PROJEKTOWANA GRANICA DW 655
-  - GRANICA PASA DROGOWEGO DW 653
-  - GRANICA PODZIAŁU DZIAŁEK
-  - ZAKRES CZASOWEGO ZAJĘCIA
-  - PROJEKTOWANA GRANICA DROGI GMINNE
-  - PROJEKTOWANE PRZEPOMPOWNIE
-  - PROJEKTOWANY KABEL SRK

**Zarząd Dróg i Zieleni w Suwałkach**

Uzgodniono z uwzględnieniem uwag zawartych

w piśmie z dnia 10.07.2015

Znak DI R/5550-108.15/5397/2015

Suwałki dnia 10.07.2015

**DYREKTOR**  
Zarządu Dróg i Zieleni w Suwałkach

*mgr inż. Tomasz Łazarski*

**Pracownia Projektowa PROMAR**

**83-130 Pelplin**

**Rozental ul. Bielawska 8**

**PROJEKT BUDOWLANY**

**Zadanie:**

**BUDOWA DROGI WOJEWÓDZKIEJ NR 655 W JEJ DOCELOWYM PRZEBIEGU  
NA TERENIE MIASTA SUWAŁKI – ZADANIE 2 BUDOWA ULICY KLASY G  
W CIĄGU NOWEGO PRZEBIEGU DROGI WOJEWÓDZKIEJ NR 655  
OD UL. UTRATA DO UL. GEN. K. PUŁASKIEGO W SUWAŁKACH**

**Obiekt:**

**Odcinek 3 od ul. Sejneńskiej do ul. Utrata**

**Inwestor : GMINA MIASTO SUWAŁKI**

**ul. MICKIEWICZA 1**

**16-400 SUWAŁKI**



**PROGRAM REGIONALNY**  
NARODOWA KRAJOWA SPÓŁNOŚĆ



**UNIA EUROPEJSKA**  
KRAJOWA KRAJOWA SPÓŁNOŚĆ  
ROZWOJU REGIONALNEGO

FUNDUSZE EUROPEJSKIE - DLA ROZWOJU WOJEWÓDZTWA PODLASKIEGO

**Tytuł rys.:**

**PROJEKT ZAGOSPODAROWANIA TERENU**

**Skala:**  
**1:500**

**Projektował :**

**mgr inż. Mariusz Szyszkowski**

**181/G4/2002**

**Rys. nr**  
**1.1**

**Sprawdził :**

**mgr inż. Jarosław Grabowski**

**POM/0028/PWOD/05**

**Data:**  
**06.07.2015**