



PRZEKRÓJ NORMALNY 11-11
ul. Armii Krajowej – ul. Utrata, KR5
przekrój przez rondo

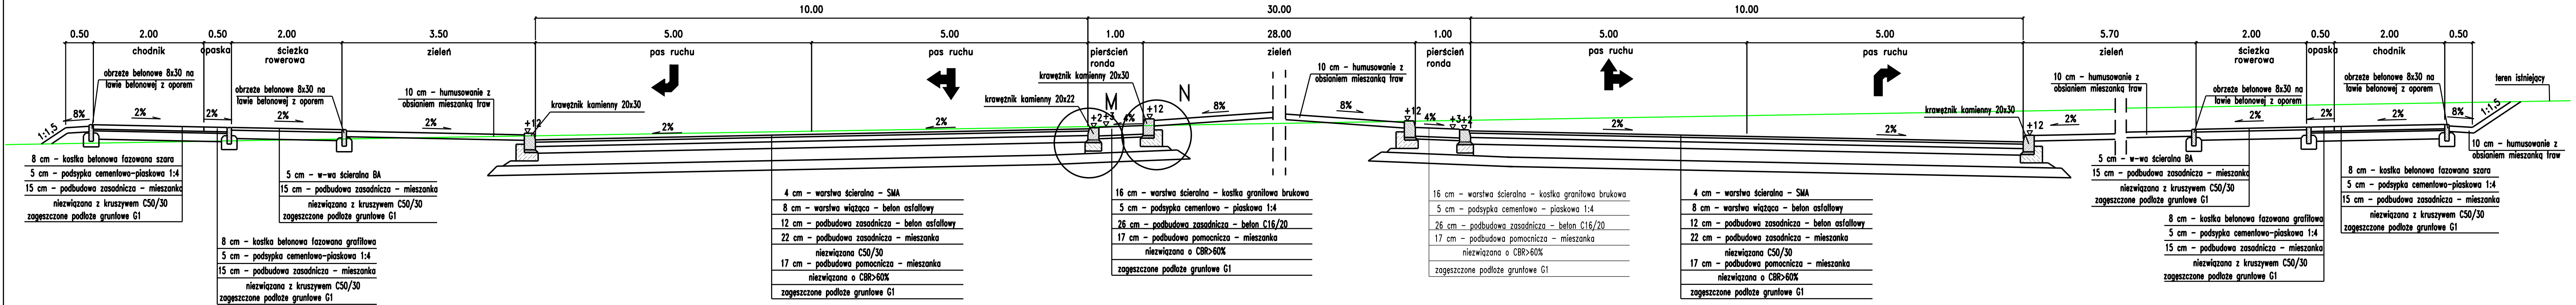

PRZEKRÓJ NORMALNY 12-12
ul. Utrata, KR5

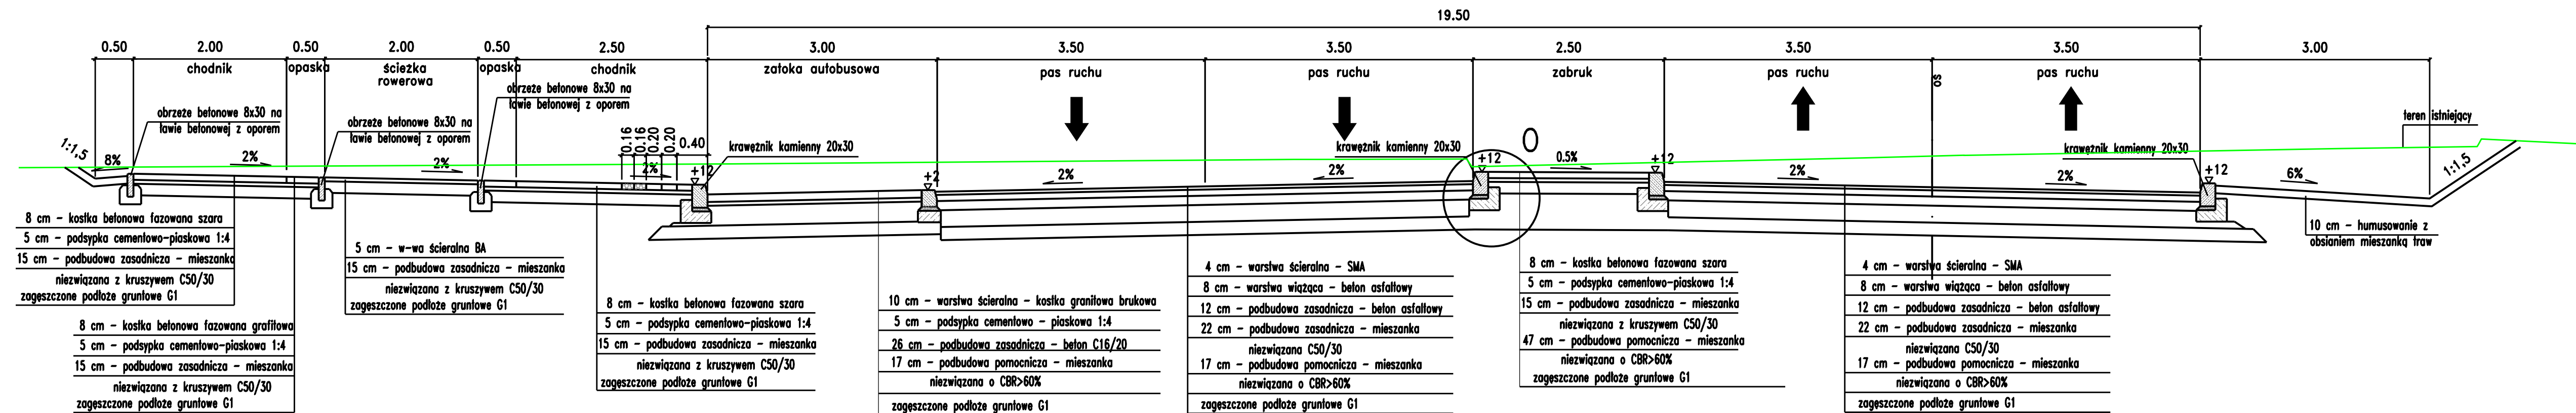

Pracownia Projektowa PROMAR
83-130 Pelplin
Rożental ul. Bielawska 8

PROJEKT BUDOWLANY

Zadanie:
BUDOWA DRogi WOJEWÓDZKIEJ NR 655 W JEJ DOCELOWYM PRZEBIEGU
NA TERENIE MIASTA SUWAŁKI – ZADANIE 2 BUDOWA ULICY KLASY G
W CIĄGU NOWEGO PRZEBIEGU DRogi WOJEWÓDZKIEJ NR 655
OD UL. UTRATA DO UL. GEN. K. PUŁASKIEGO W SUWAŁKACH

Obiekt:
Odcinek 3 od ul. Sejneńska do ul. Utrata

Investor :
MIASTO SUWAŁKI
ul. MICKIEWICZA 1
16-400 SUWAŁKI

FUNDUSZE EUROPEJSKIE - DLA ROZWOJU WOJEWÓDZTWA PODLASKIEGO

Tytuł rys.: PRZEKROJE NORMALNE

Skala: 1:50

Projektował : mgr inż. Mariusz Szyszowski 181/G4/2002 Rys. nr 3.6

Sprawił : mgr inż. Jarosław Grabowski POM/0028/PW00/05 Data: 14.07.2015