



PRZEKRÓJ NORMALNY 11-11
ul. Armii Krajowej – ul. Utrata, KR5
przekrój przez rondo

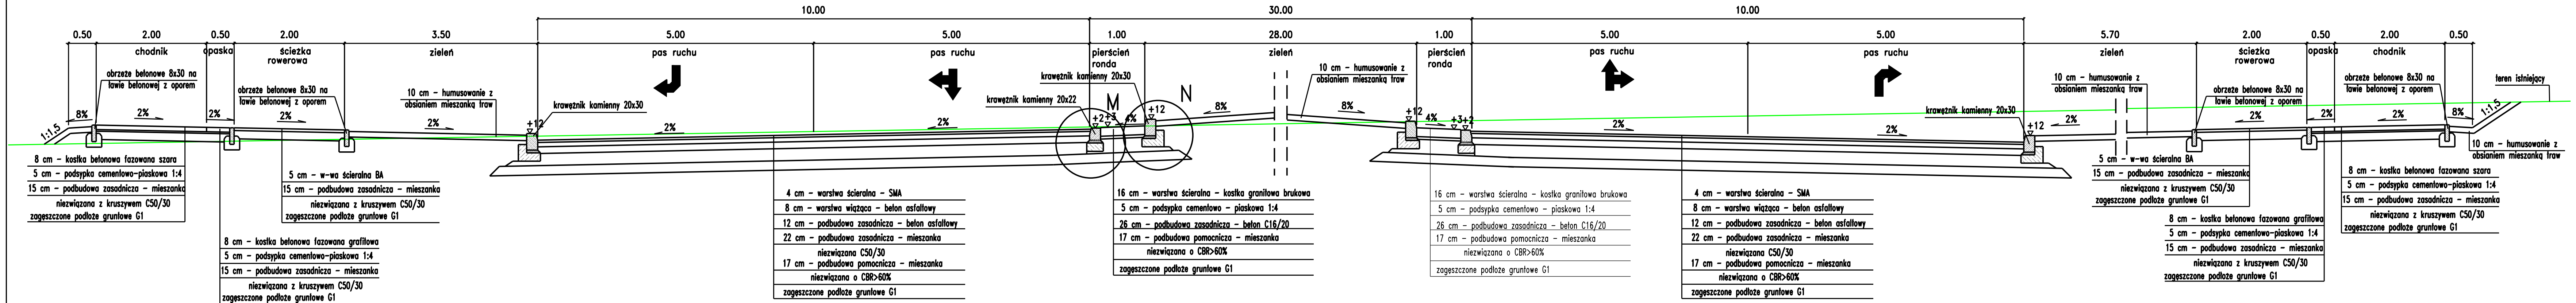

PRZEKRÓJ NORMALNY 12-12
ul. Utrata, KR5

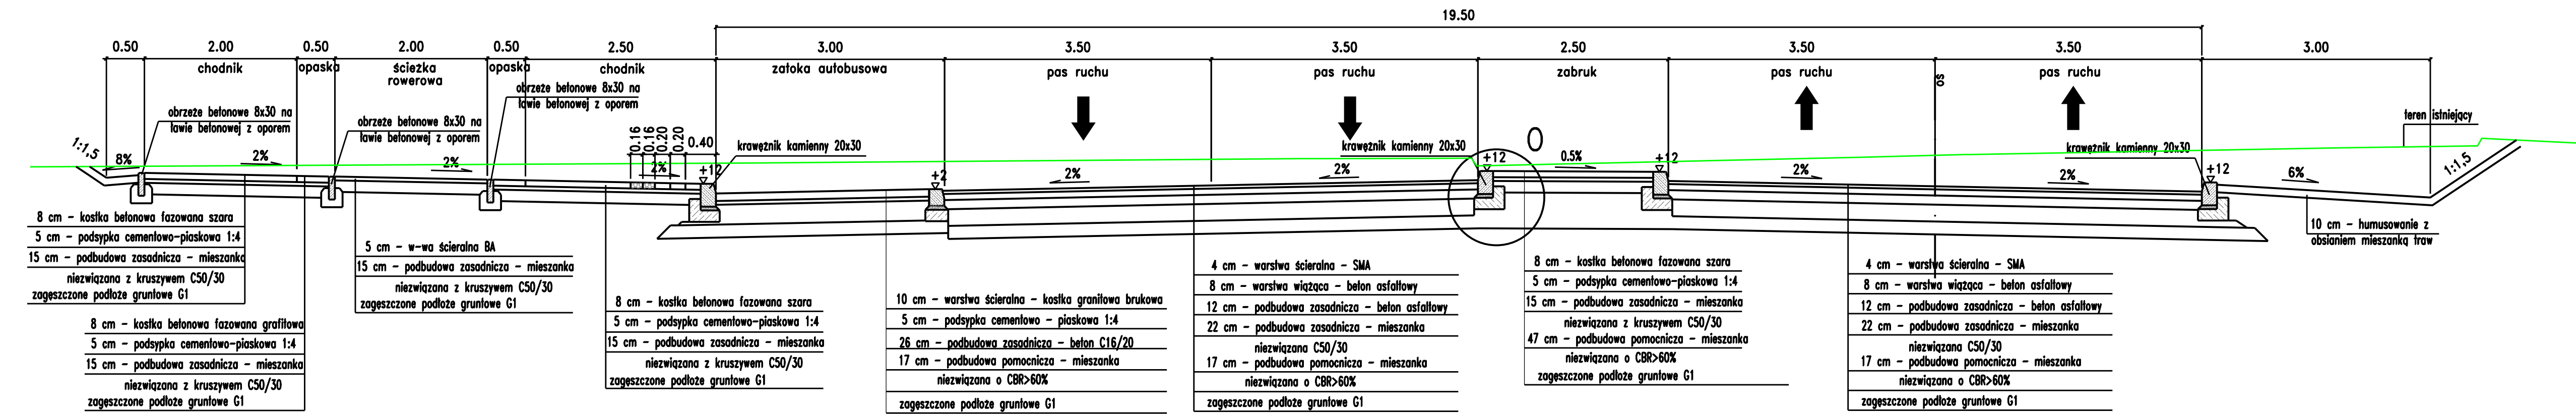

Pracownia Projektowa PROMAR
83-130 Pelplin
Rozental ul. Bielawska 8

PROJEKT WYKONAWCZY

Zadanie:
BUDOWA DRÓGI WOJEWÓDZKIEJ NR 655 W JEJ DOCELOWYM PRZEBIEGU
NA TERENIE MIASTA SUWAŁKI – ZADANIE 2 BUDOWA ULICY KLASY G
W CIĄGU NOWEGO PRZEBIEGU DRÓGI WOJEWÓDZKIEJ NR 655
OD UL. UTRATA DO UL. GEN. K. PUŁASKIEGO W SUWAŁKACH

Obiekt:
Odcinek 3 od ul. Sejneńska do ul. Utrata

Investor :
MIASTO SUWAŁKI
ul. MICKIEWICZA 1
16-400 SUWAŁKI



Tytuł rys.: PRZEKROJE NORMALNE		Skala: 1:50
Projektował : mgr inż. Mariusz Szyszowski	181/G4/2002	Rys. nr 3.6
Sprawił : mgr inż. Jarosław Grabowski	PM/0028/PW00/05	Data: 14.07.2015