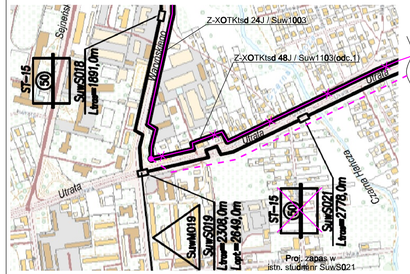

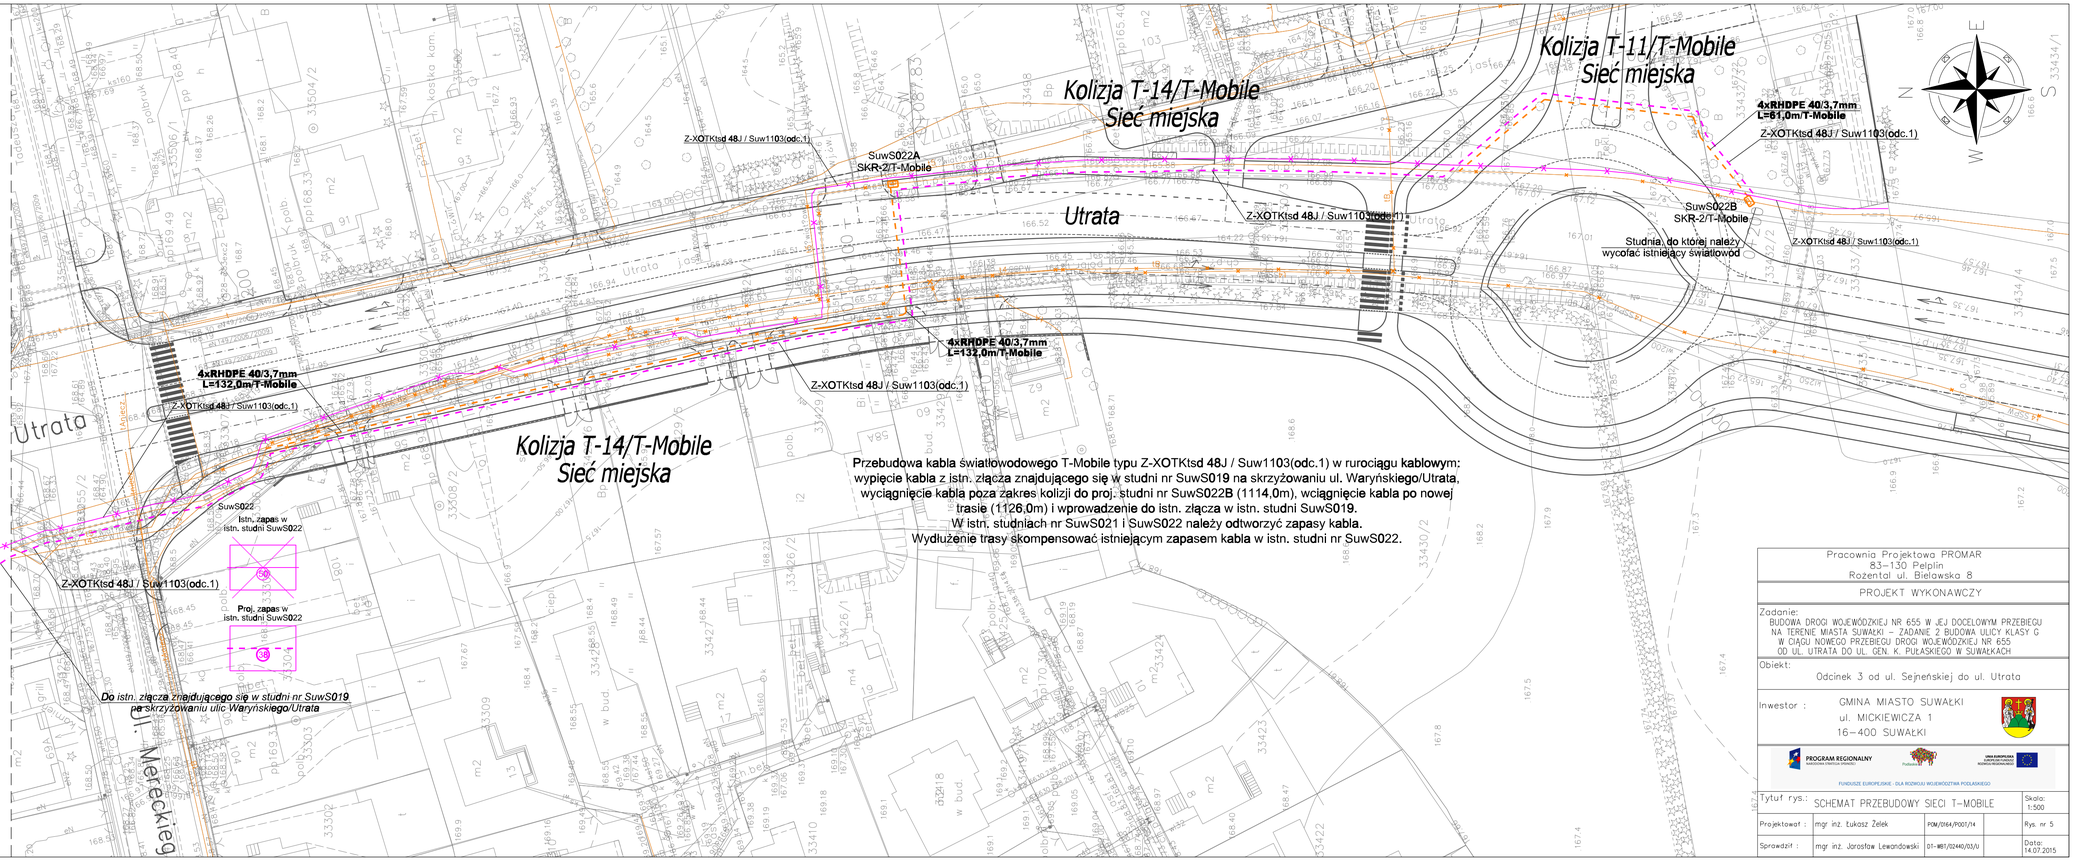

Przebudowa kabla światłowodowego T-Mobile typu Z-XOTKtsd 48J / Suw1103(odc.1) w rurociągu kablowym:
wypięcie kabla z istn. złącza znajdującego się w studni nr SuwS019 na skrzyżowaniu ul. Waryńskiego/Utrata,
wyciągnięcie kabla poza zakres kolizji do proj. studni nr SuwS022B (1114,0m), wciągnięcie kabla po nowej
trasie (1126,0m) i wprowadzenie do istn. złącza w istn. studni SuwS019.
W istn. studniach nr SuwS021 i SuwS022 należy odtworzyć zapasy kabla.
Wydłużenie trasy skompensować istniejącym zapasem kabla w istn. studni nr SuwS022.

Pracownia Projektowa PROMAR
83-130 Pelplin
Rozental ul. Bielawska 8

PROJEKT WYKONAWCZY

Zadanie:
BUDOWA DROGI WOJEWÓDZKIEJ NR 655 W JEJ DOCELOWYM PRZEBIEGU
NA TERENIE MIASTA SUWAŁKI – ZADANIE 2 BUDOWA ULICY KLASY G
W CIĄGU NOWEGO PRZEBIEGU DROGI WOJEWÓDZKIEJ NR 655
OD UL. UTRATA DO UL. GEN. K. PUŁASKIEGO W SUWAŁKACH

Obiekt:
Odcinek 3 od ul. Sejneńskiej do ul. Utrata

Inwestor :
GMINA MIASTO SUWAŁKI
ul. MICKIEWICZA 1
16-400 SUWAŁKI

PROGRAM REGIONALNY
FUNDUSZE EUROPEJSKIE - DLA ROZWOJU WOJEWÓDZTWA PODLASKIEGO

Tytuł rys.:	SCHEMAT PRZEBUDOWY SIECI T-MOBILE			Skala: 1:500
Projektował :	mgr inż. Łukasz Żelek	POM/0164/POOT/14		Rys. nr 5
Sprawdził :	mgr inż. Jarosław Lewandowski	01-1861/02440/03/U		Data: 14.07.2015