

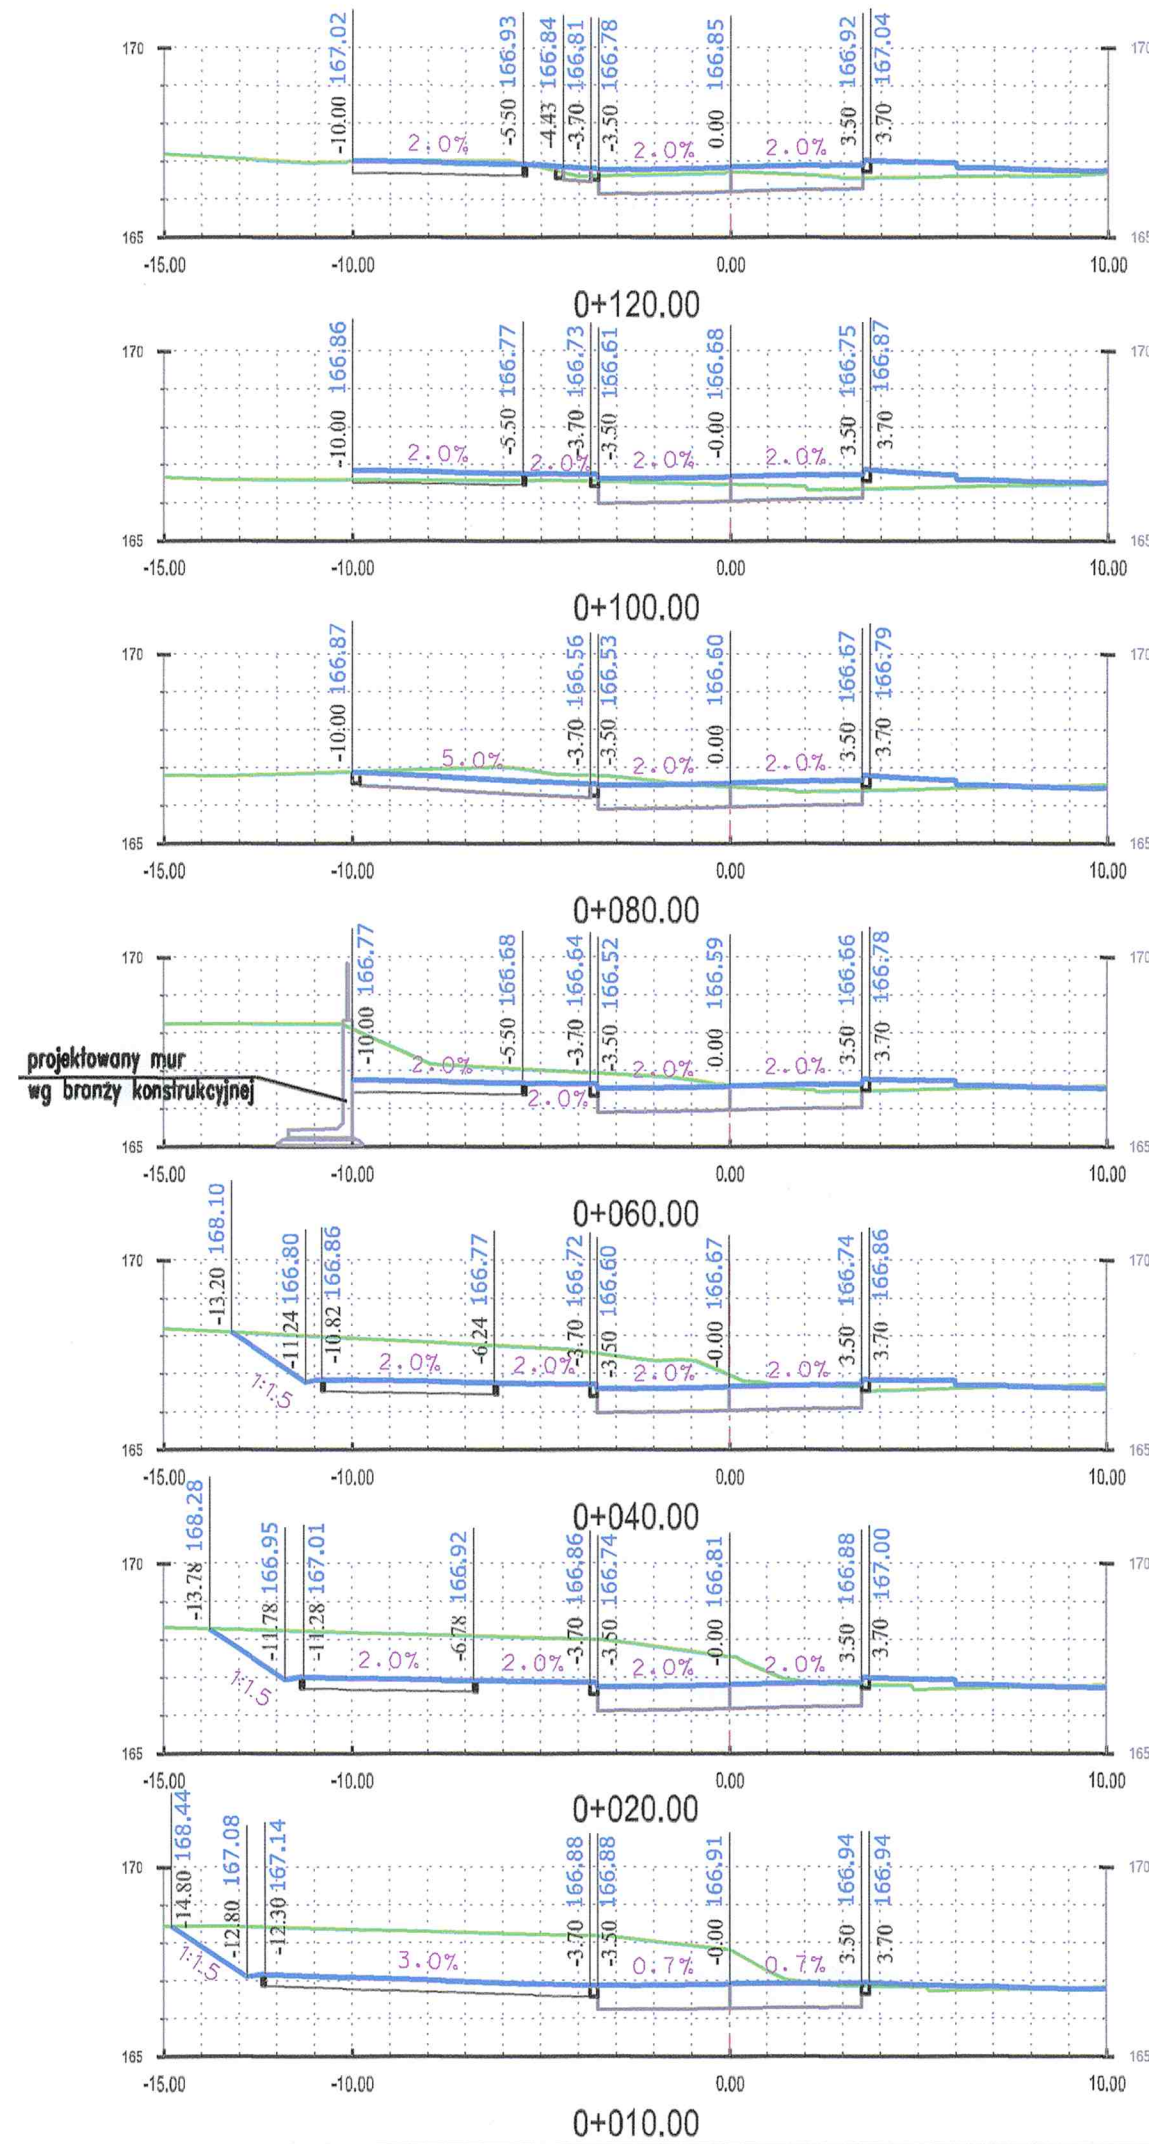
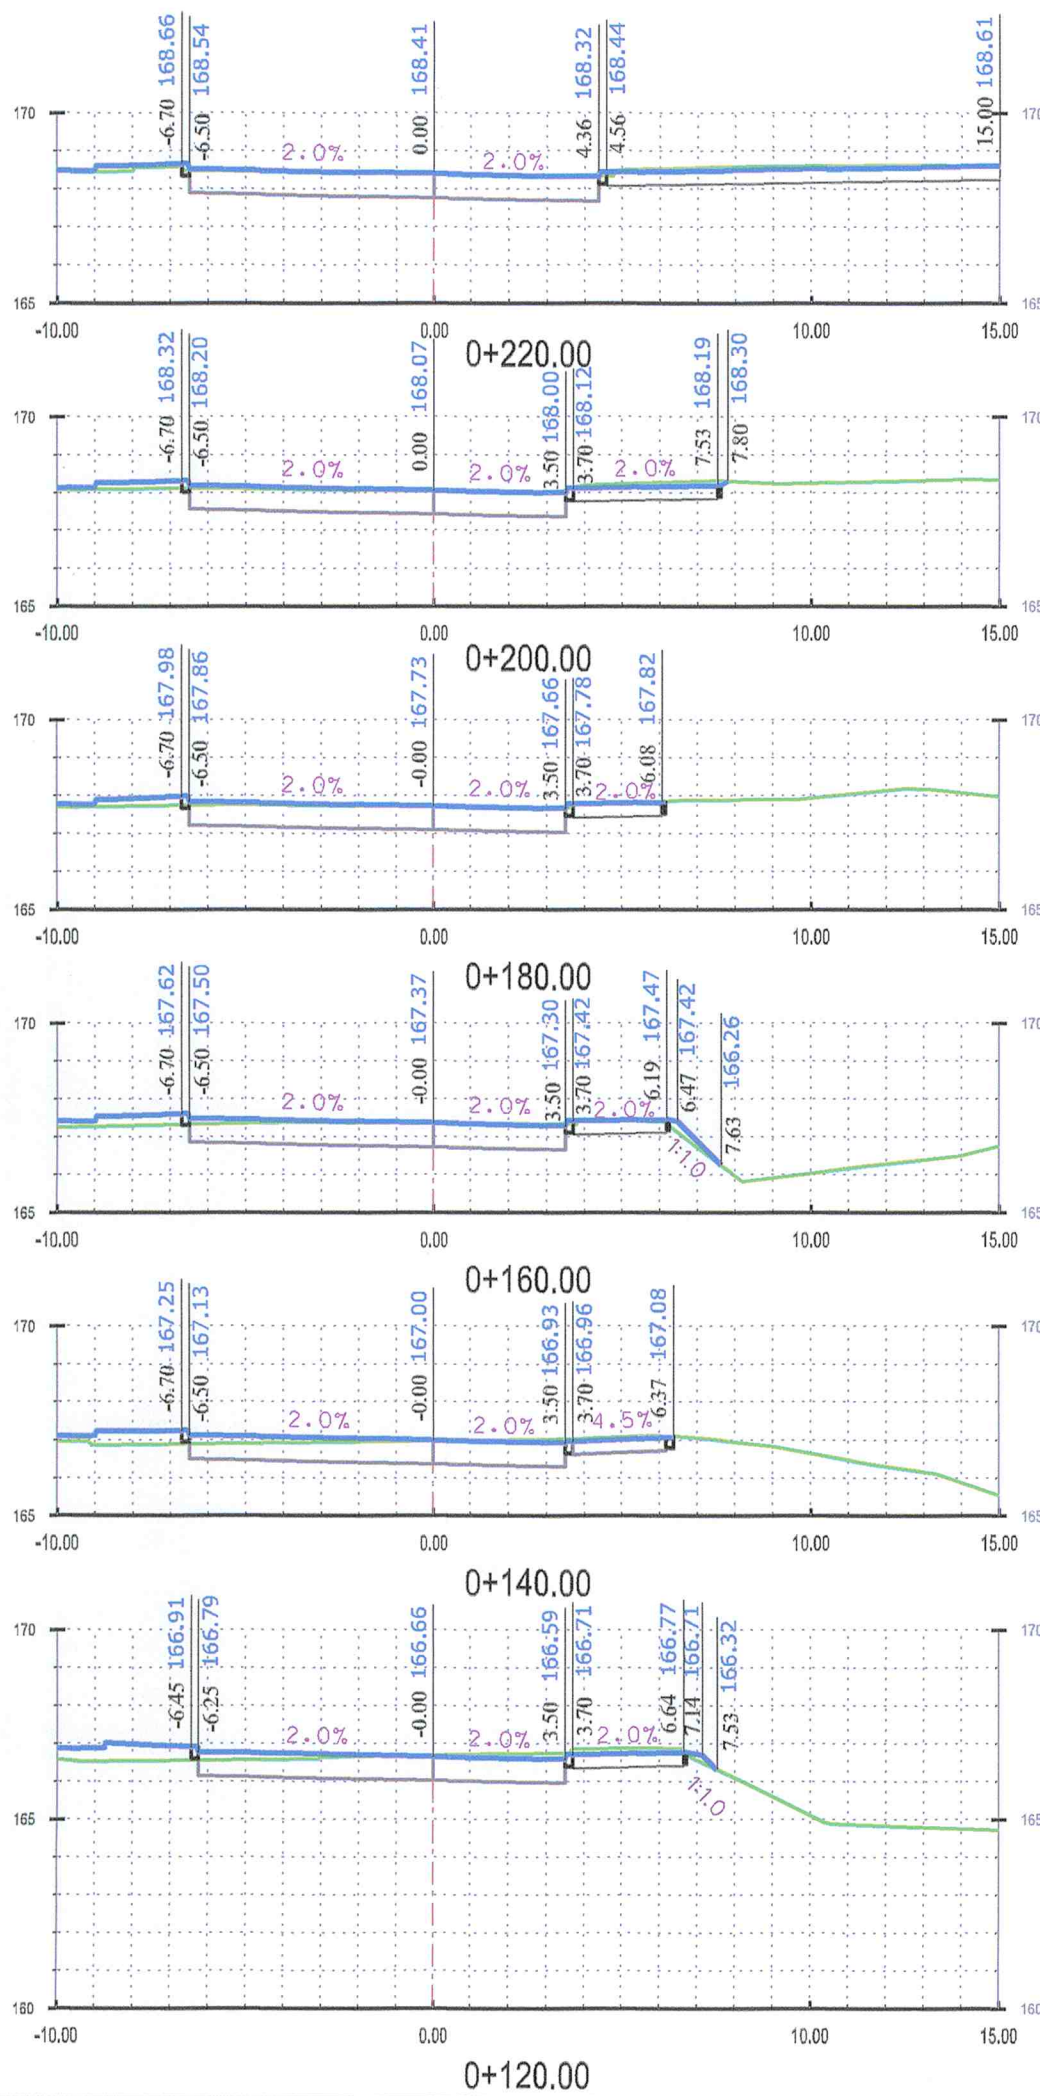


Utrata - P j.p.

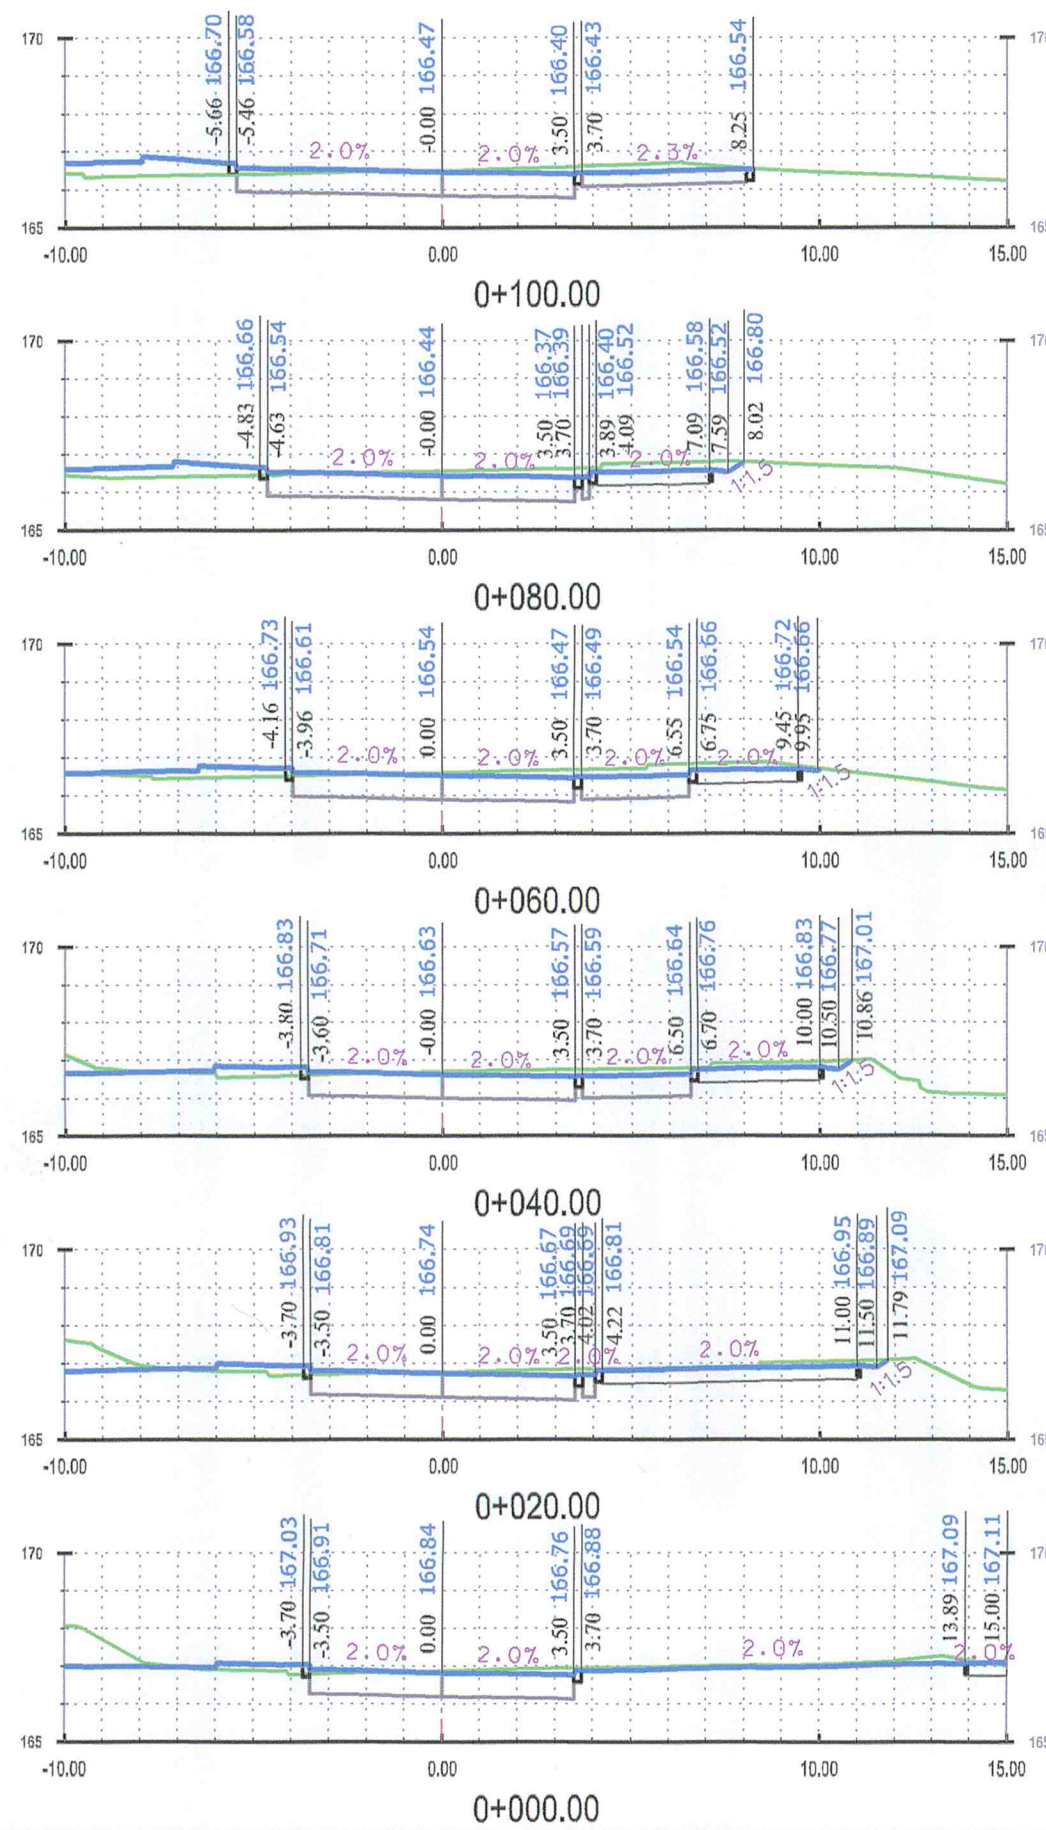

Utrata - P j.i.

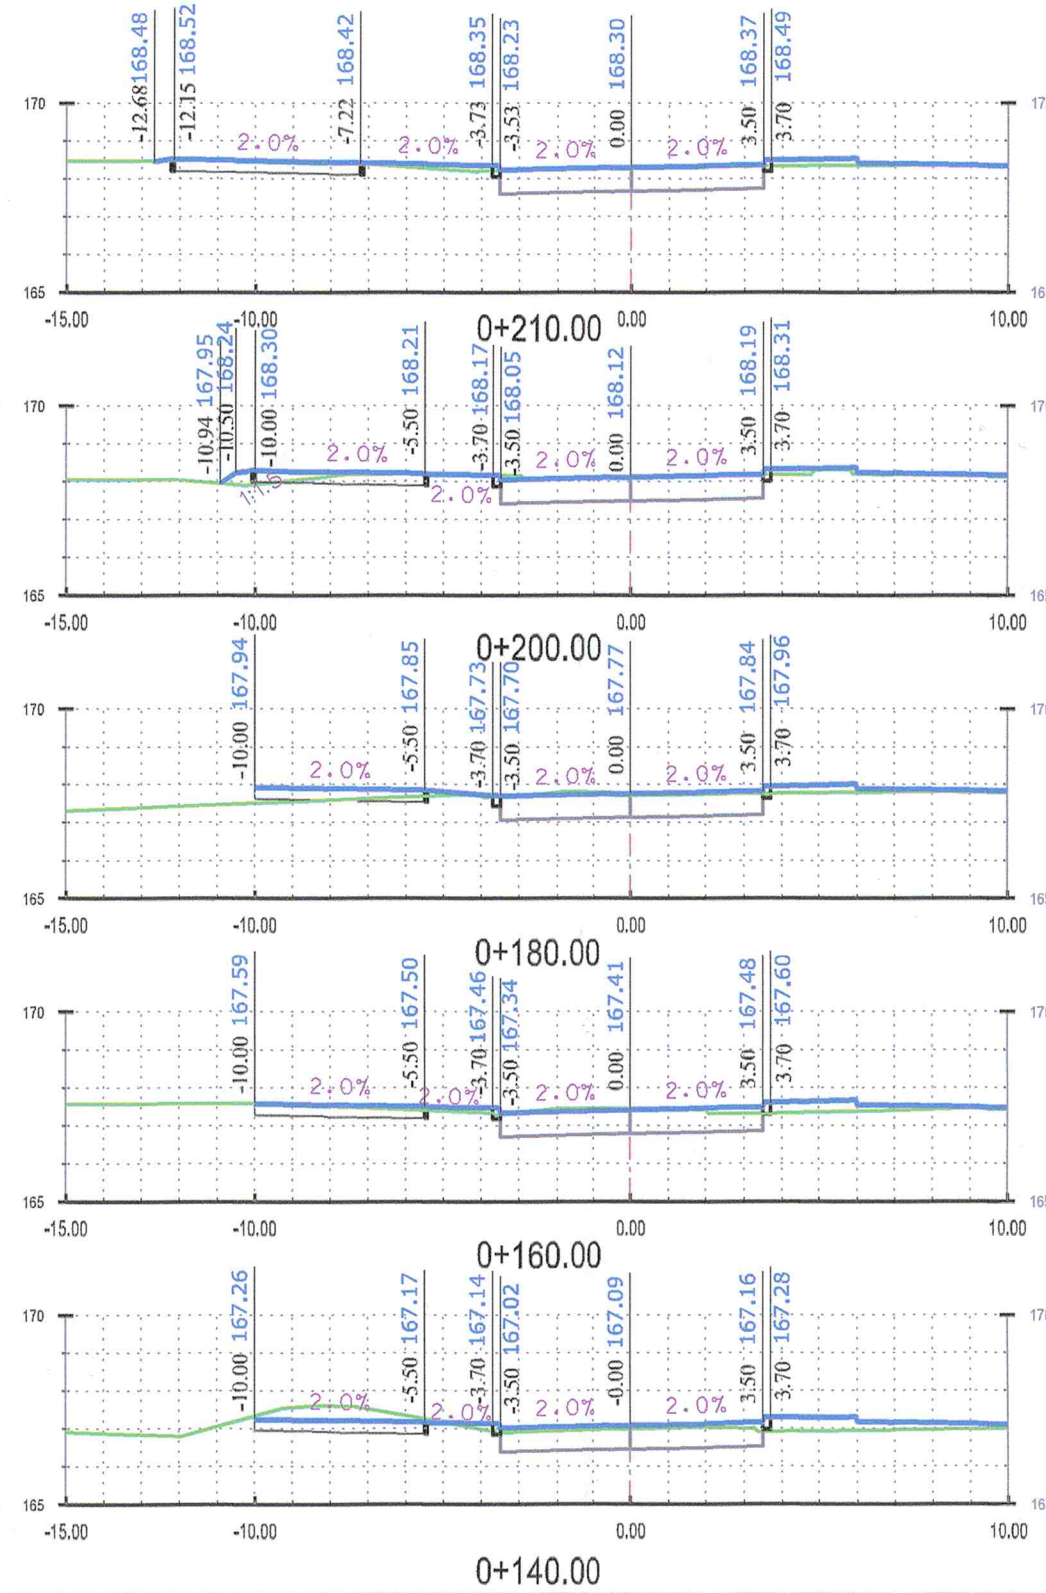

| | | |
|---|------------------------------|---------------------|
| Pracownia Projektowa PROMAR 83-130 Pelplin Rozental ul. Bielawska 8 | | |
| PROJEKT WYKONAWCZY | | |
| Zadanie: BUDOWA DROGI WOJEWÓDZKIEJ NR 655 W JEJ DOCELOWYM PRZEBIEGU NA TERENIE MIASTA SUWAŁKI – ZADANIE 2 BUDOWA ULICY KLASY G W CIĄGU NOWEGO PRZEBIEGU DROGI WOJEWÓDZKIEJ NR 655 OD UL. UTRATA DO UL. GEN. K. PUŁASKIEGO W SUWAŁKACH | | |
| Objekt: Odcinek 3 od ul. Sejnenskiej do ul. Utrata | | |
| Inwestor : GMINA MIASTO SUWAŁKI ul. MICKIEWICZA 1 16-400 SUWAŁKI | | |
|    | | |
| FUNDUSZE EUROPEJSKIE - DLA ROZWOJU WOJEWÓDZTWA PODLASKIEGO | | |
| Tytuł rys.: PRZEKROJE POPRZECZNE | | Skala: 1:200 |
| Projektował : | mgr inż. Mariusz Szyszkowski | 181/Gd/2002 |
| Sprawił : | mgr inż. Jarosław Grabowski | POM/0028/PW00/05 |
| | | Rys. nr 5,9 |
| | | Data: 14.07.2015 |