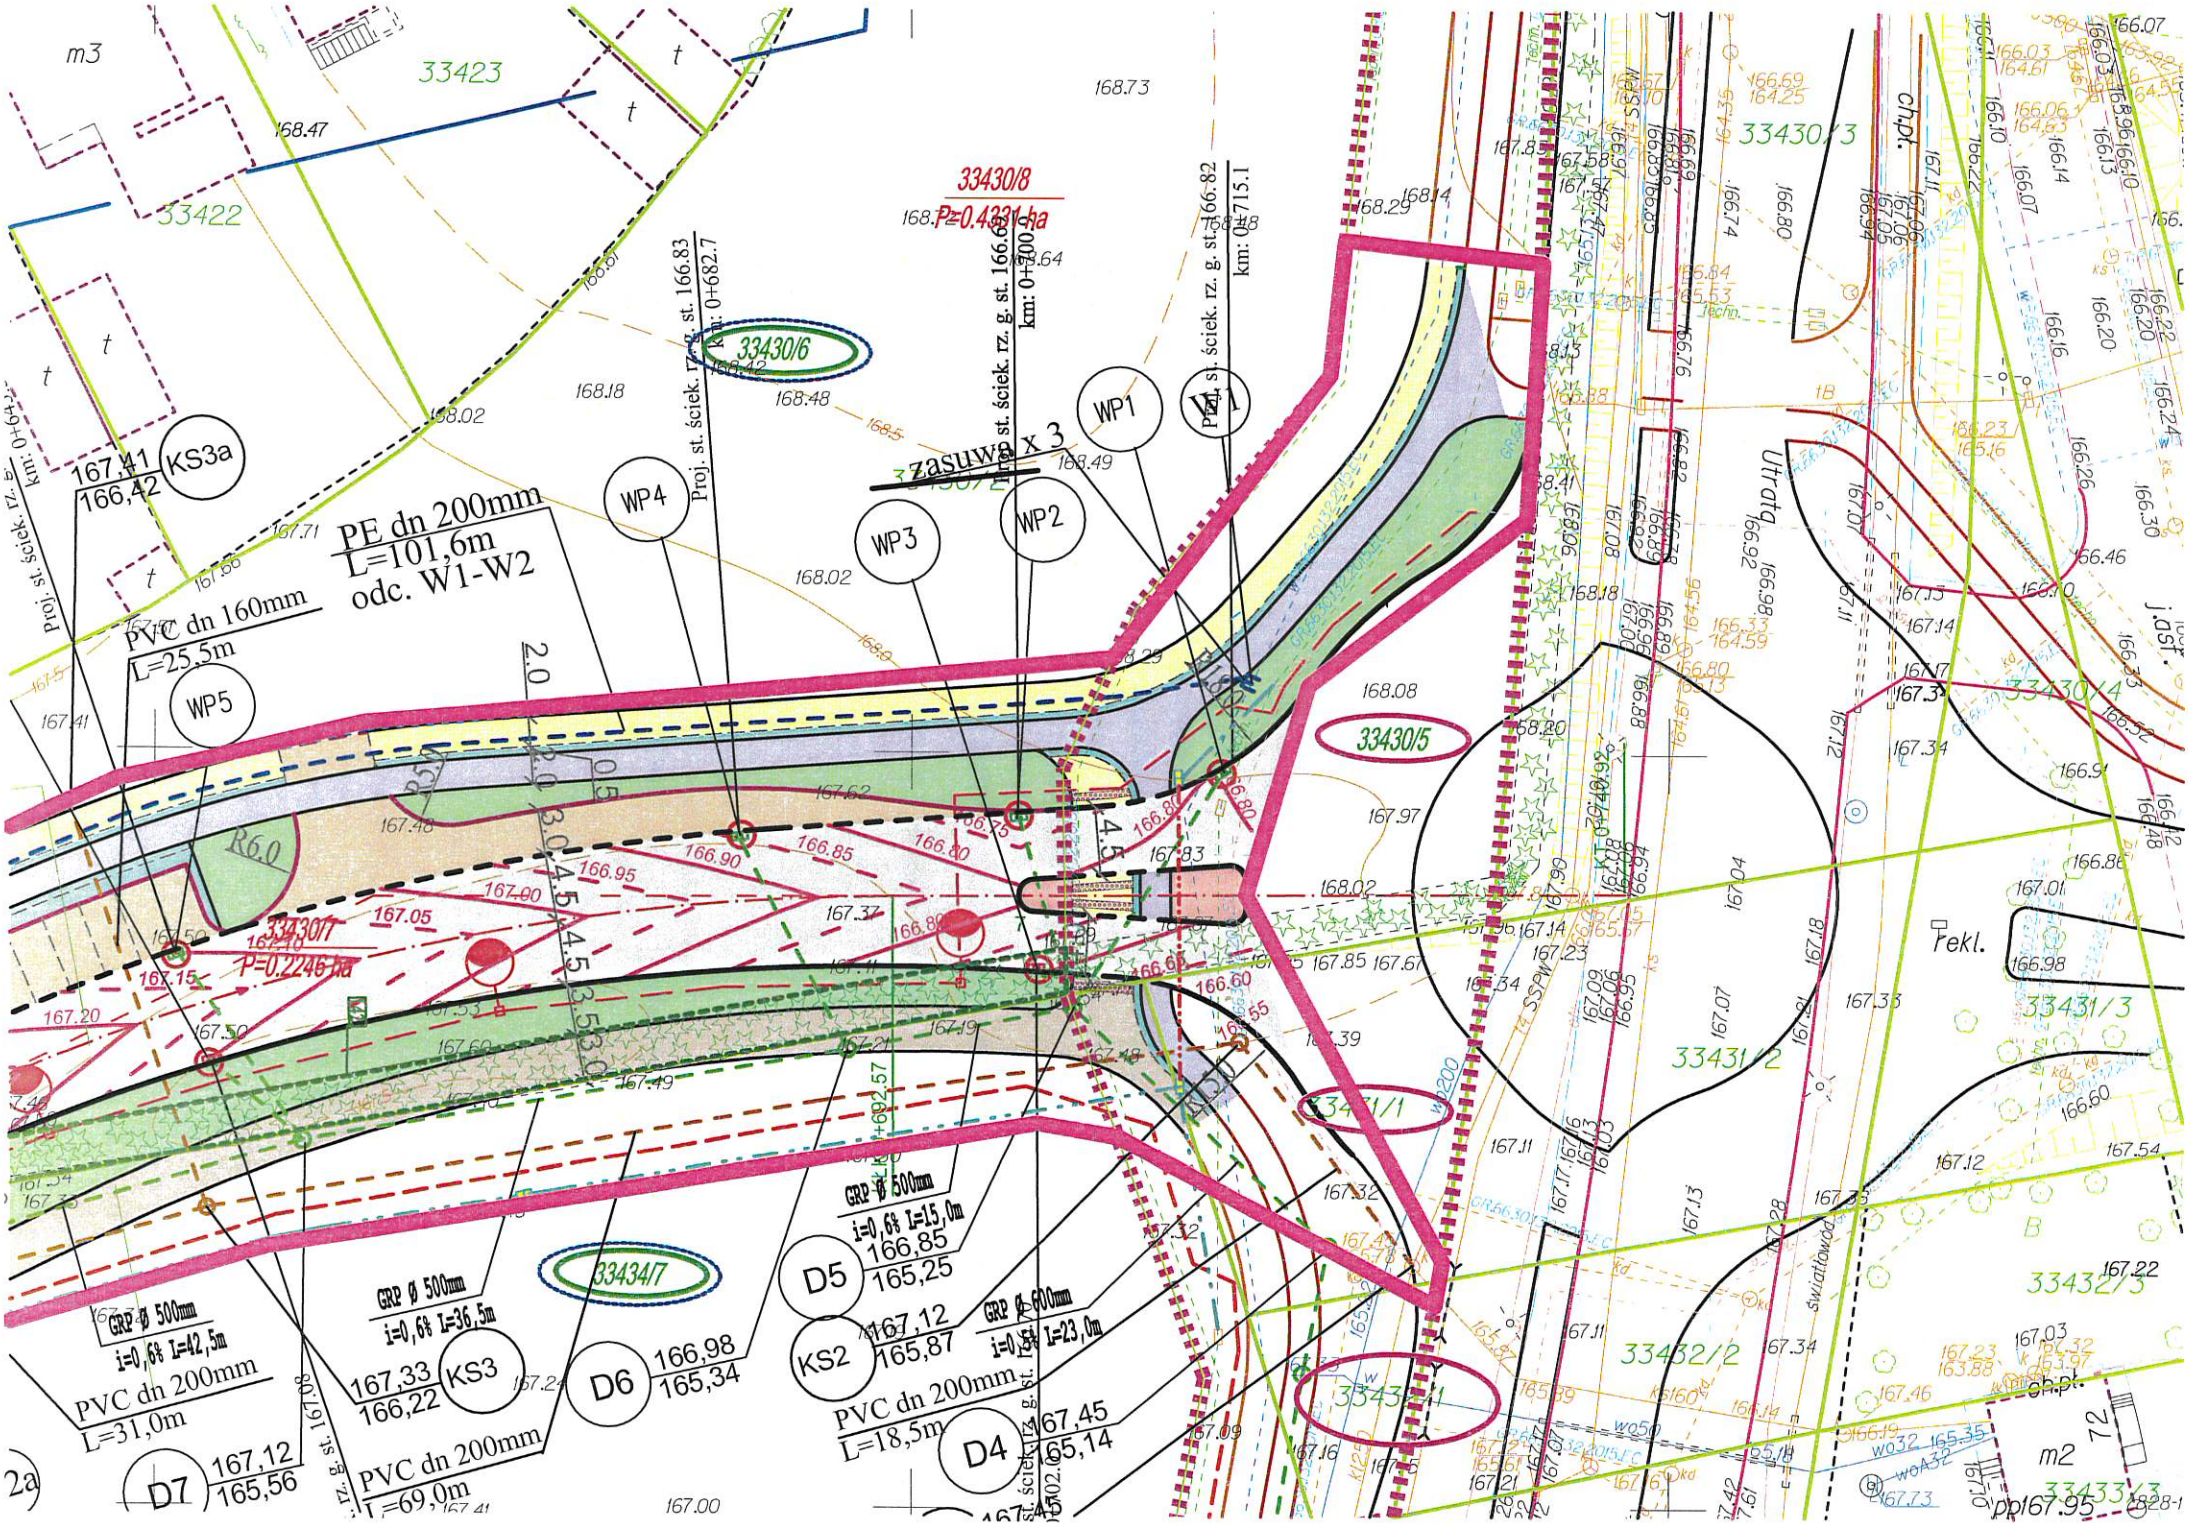
33423
33422
33430/8
P=0.4331 ha
33430/6
33430/7
P=0.2246 ha
33430/5
33434/7
33430/3
33430/4
33431/3
33431/2
33432/3
33432/2
33433/3
KS3a
167,41
166,42
PE dn 200mm
L=101,6m
odc. W1-W2
PVC dn 160mm
L=25,5m
WP5
WP4
WP3
WP2
WP1
zasuwa x 3
Proj. st. ściek. rz. g. st. 166.83
km: 0+682.7
Proj. st. ściek. rz. g. st. 166.82
km: 0+715.1
GRP Ø 500mm
i=0,6% L=42,5m
PVC dn 200mm
L=31,0m
D7
167,12
165,56
GRP Ø 500mm
i=0,6% L=36,5m
167,33
166,22
KS3
PVC dn 200mm
L=69,0m
D6
166,98
165,34
GRP Ø 500mm
i=0,6% L=15,0m
166,85
165,25
D5
167,12
165,87
KS2
GRP Ø 500mm
i=0,6% L=23,0m
PVC dn 200mm
L=18,5m
D4
167,45
165,14
Utrata
ch.pt.
j.asf.
Rekl.
Swiątkowa
m2
m3
pp167.95