


taśma lokalizacyjno- ostrzegawcza kolorze
niebieskim na głęb. 60cm nad przewodem

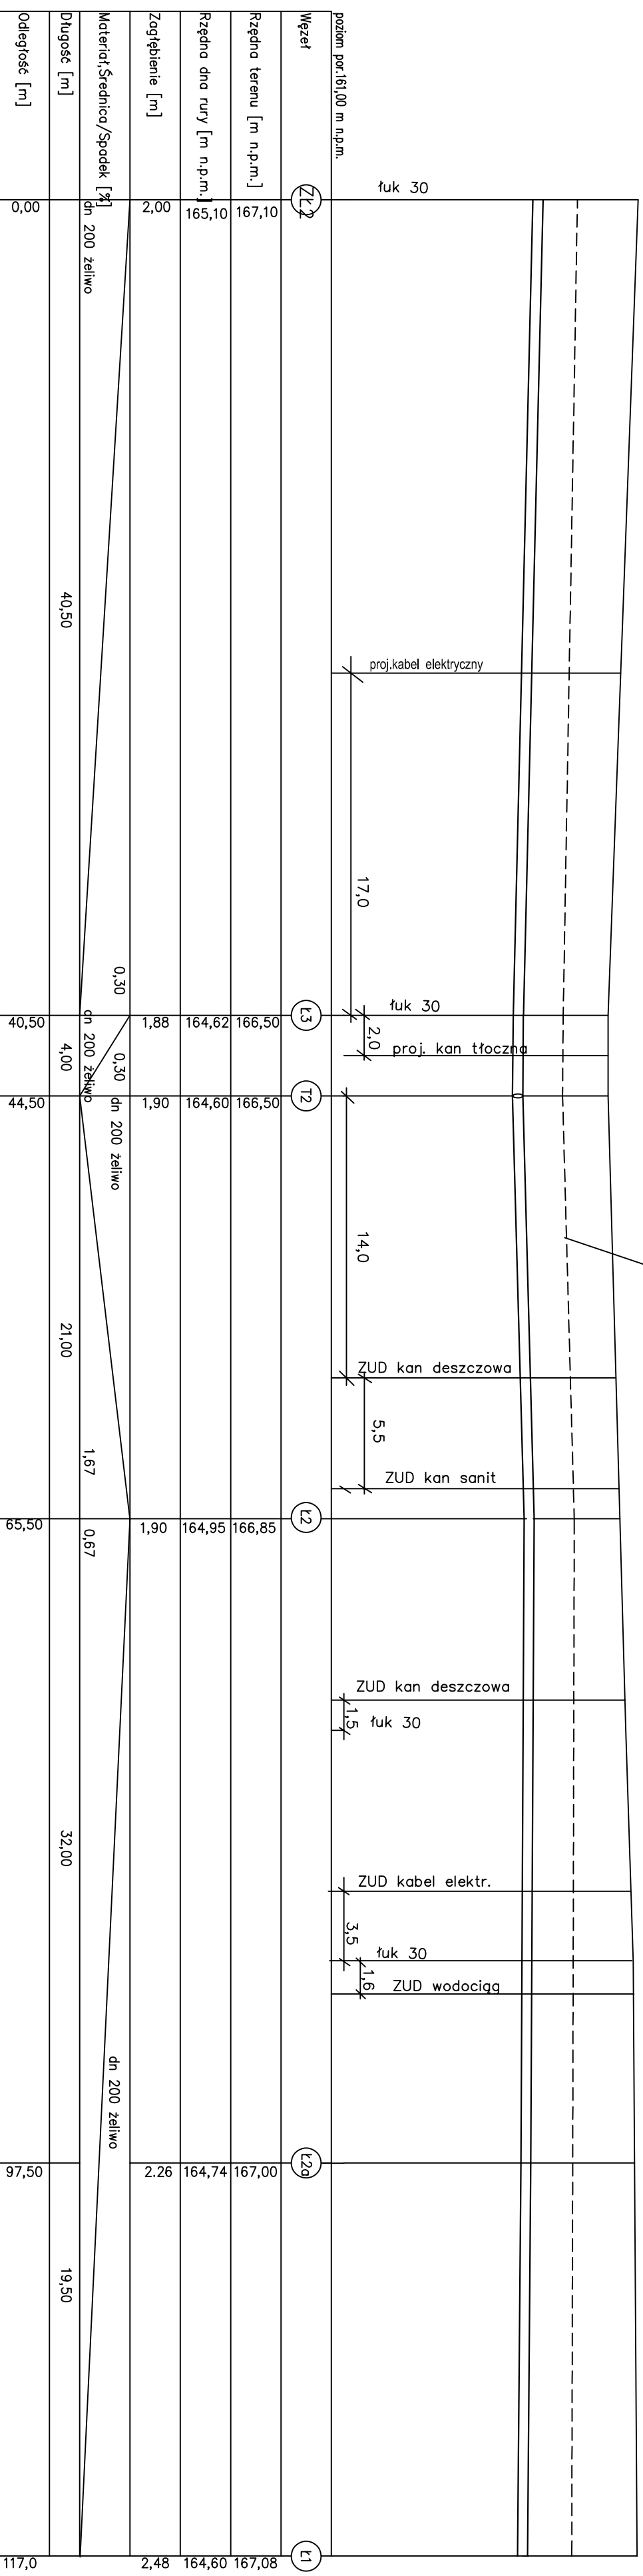

Skala Y: 1:100

Skala X: 1:250

USŁUGI PROJEKTOWE I INFORMACYJNE
DANUTA PIŚCZĄTOWSKA
16-400 SUWAŁKI, UL. SIKORSKIEGO 57A
PROJEKT BUDOWLANY

Zadanie: BUDOWA NOWEJ PRZEBIEGU DRÓGI WOJEWÓDZKIEJ NR 655
OD UL. UTRATA DO UL. GEN. K. PUŁASKIEGO W SUWAŁKACH
W ZAKRESIE ROZBUDOWY UL. UTRATA W SUWAŁKACH OD. KM. 762+534,40
DO. KM. 763+081,00 (SKRZYŻOWANIE Z UL. MERECKIEGO I T. PAWECKIEGO)
W CIĄGU DRÓGI KRAJOWEJ NR 8

Obiekt: LOKALIZACJA TŁOCZNI-DZ.3434/6 wraz z przebudową
kanalizacji sanitarnej, Tragn. sieci wodociągowej, budowę przyłącza
kanalizacji sanitarnej, wodociągowej i zasilenia elektr. tłoczni

Investor: GMINA MIASTO SUWAŁKI
ul. MICKIEWICZA 1 16-400 SUWAŁKI

Tyt. rysunku: PROFIL WODOCIĄGU

Projektował:	mgr inż. Danuta Piśczątowska	SUW 75/90	Data:	14-06-2018
B.r. sanitarna			Sprawdził:	mgr inż. Małgorzata Roszkowska
Br. sanitarna		SUW 6/90	Data:	14-06-2018