
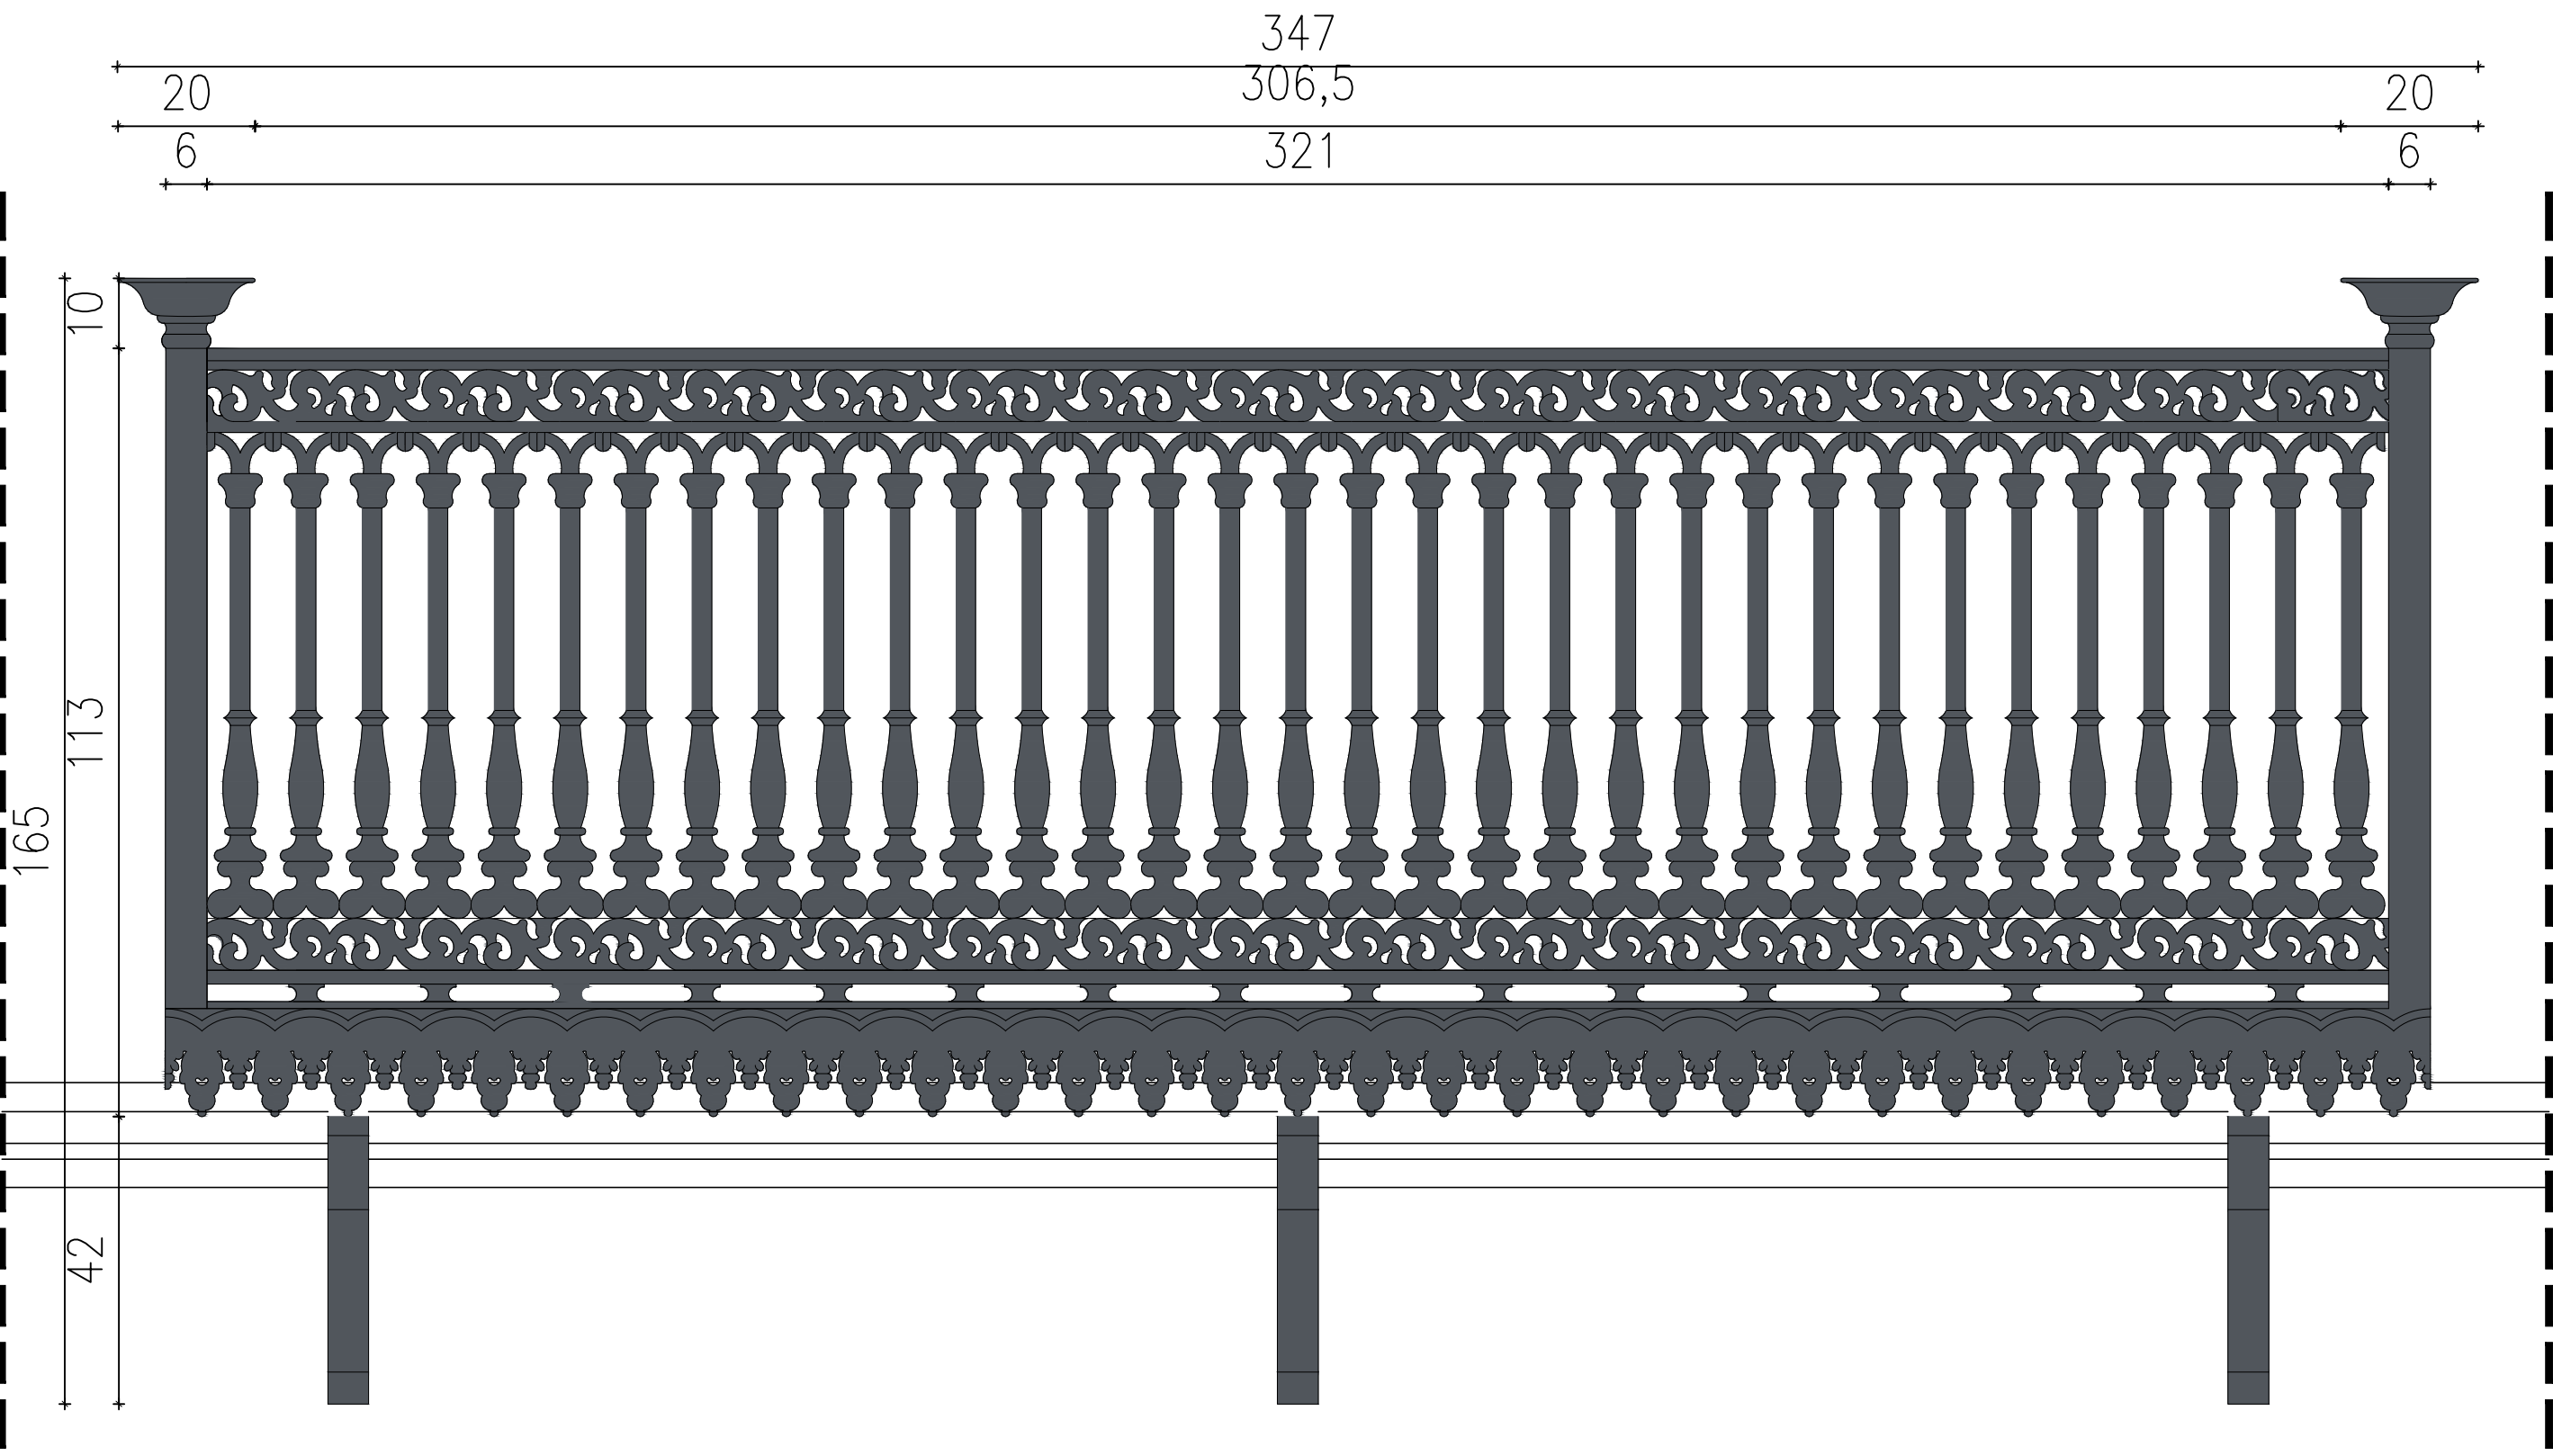
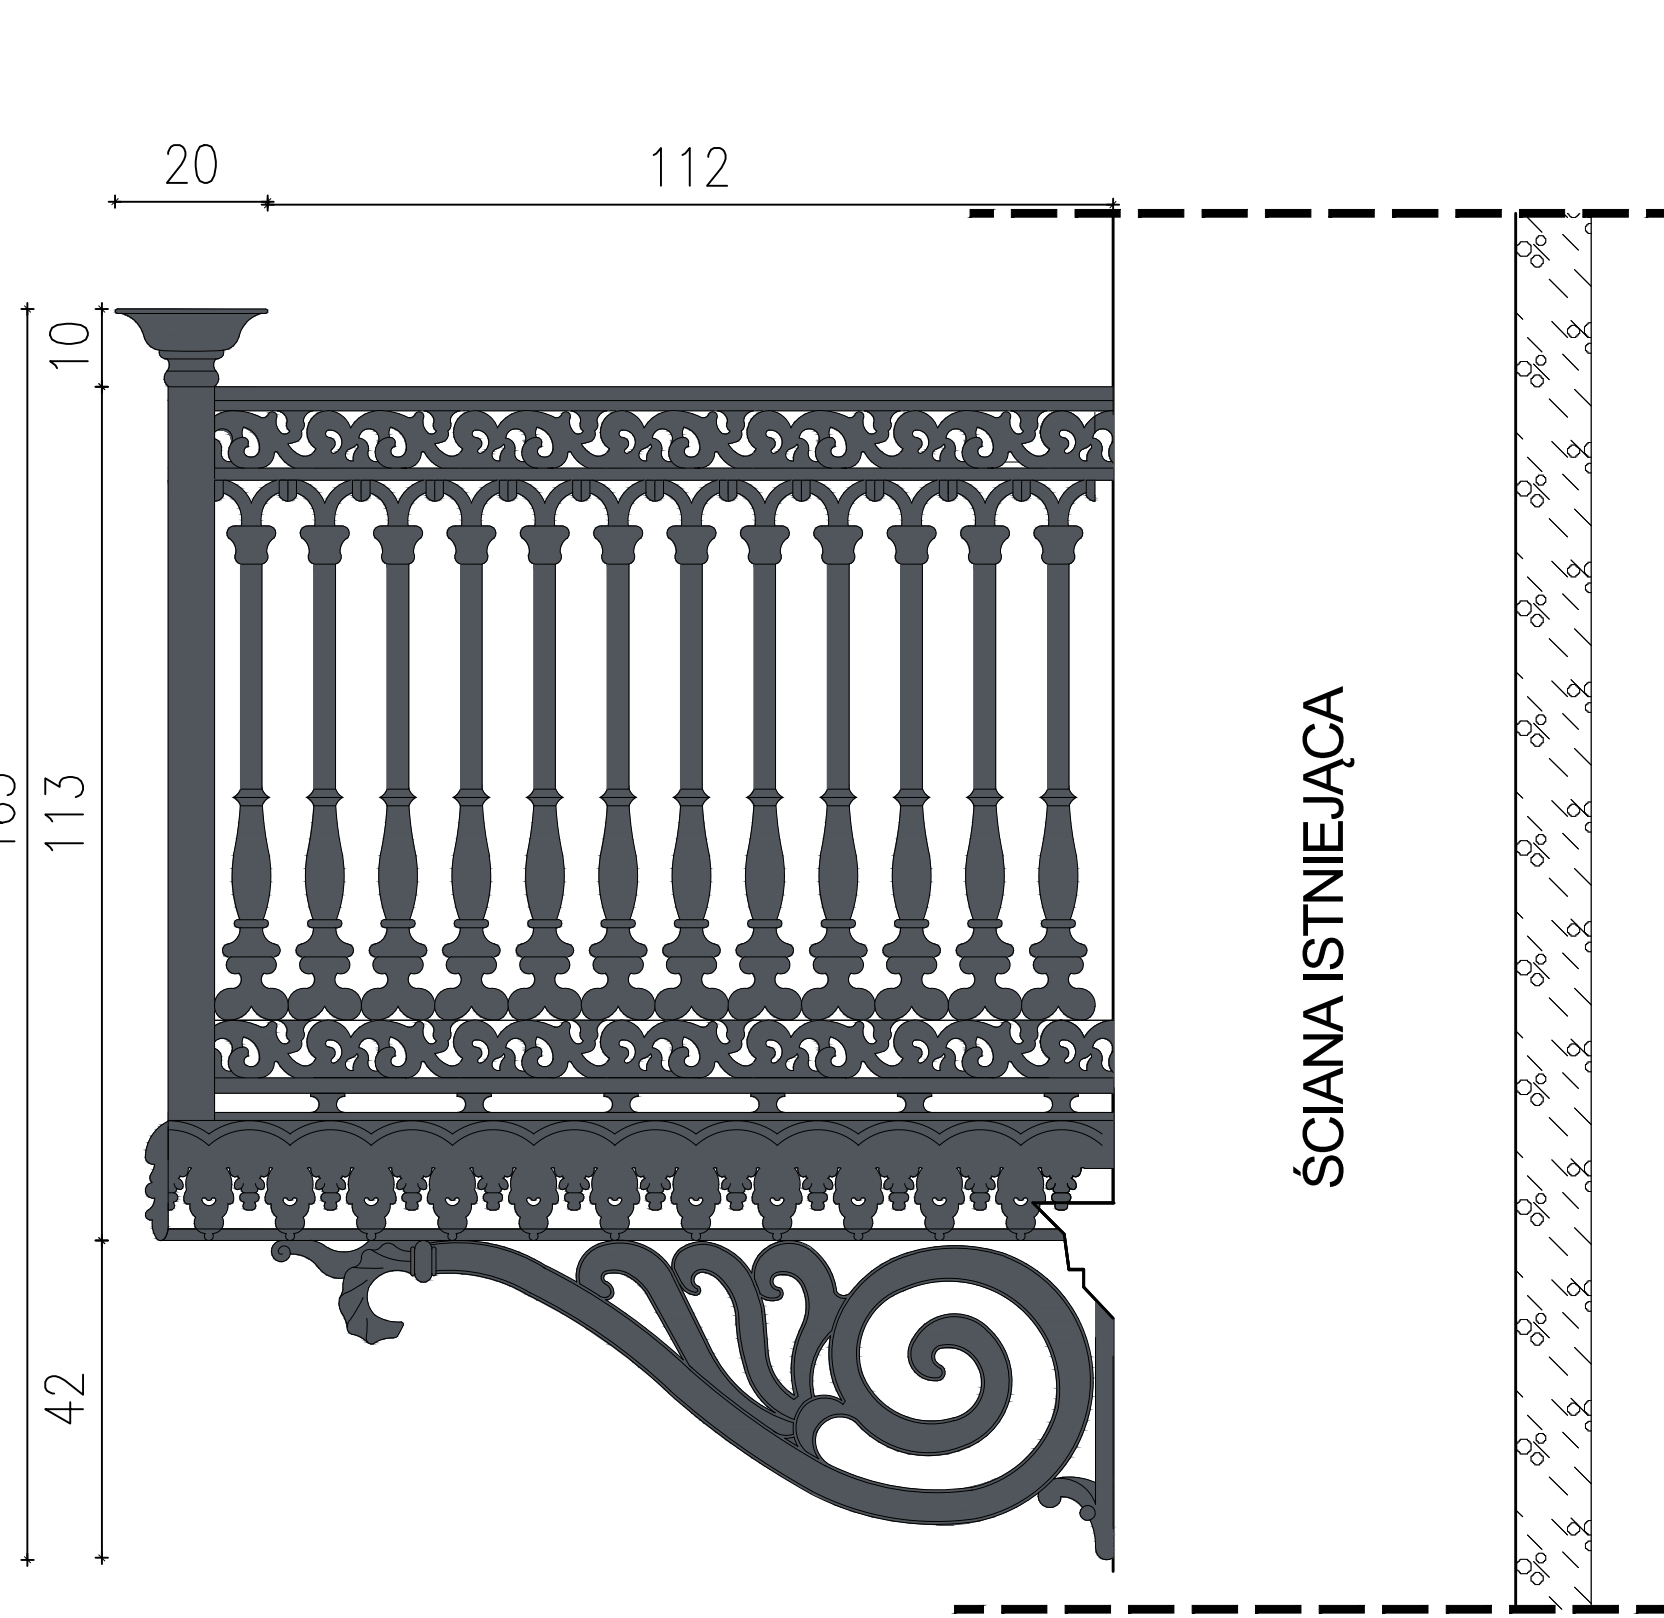


# PRZEBUDOWA BUDYNKU UŻYTECZNOŚCI PUBLICZNEJ NA POTRZEBY ŻŁOBKA

w Suwałkach przy ul. Kościuszki 6  
Działki o nr ewidencji geodezyjnej gruntów - 10960/10 i 10960/26

## DETAL BALUSTRADY PRZY ZABYTKOWYM BALKONIE

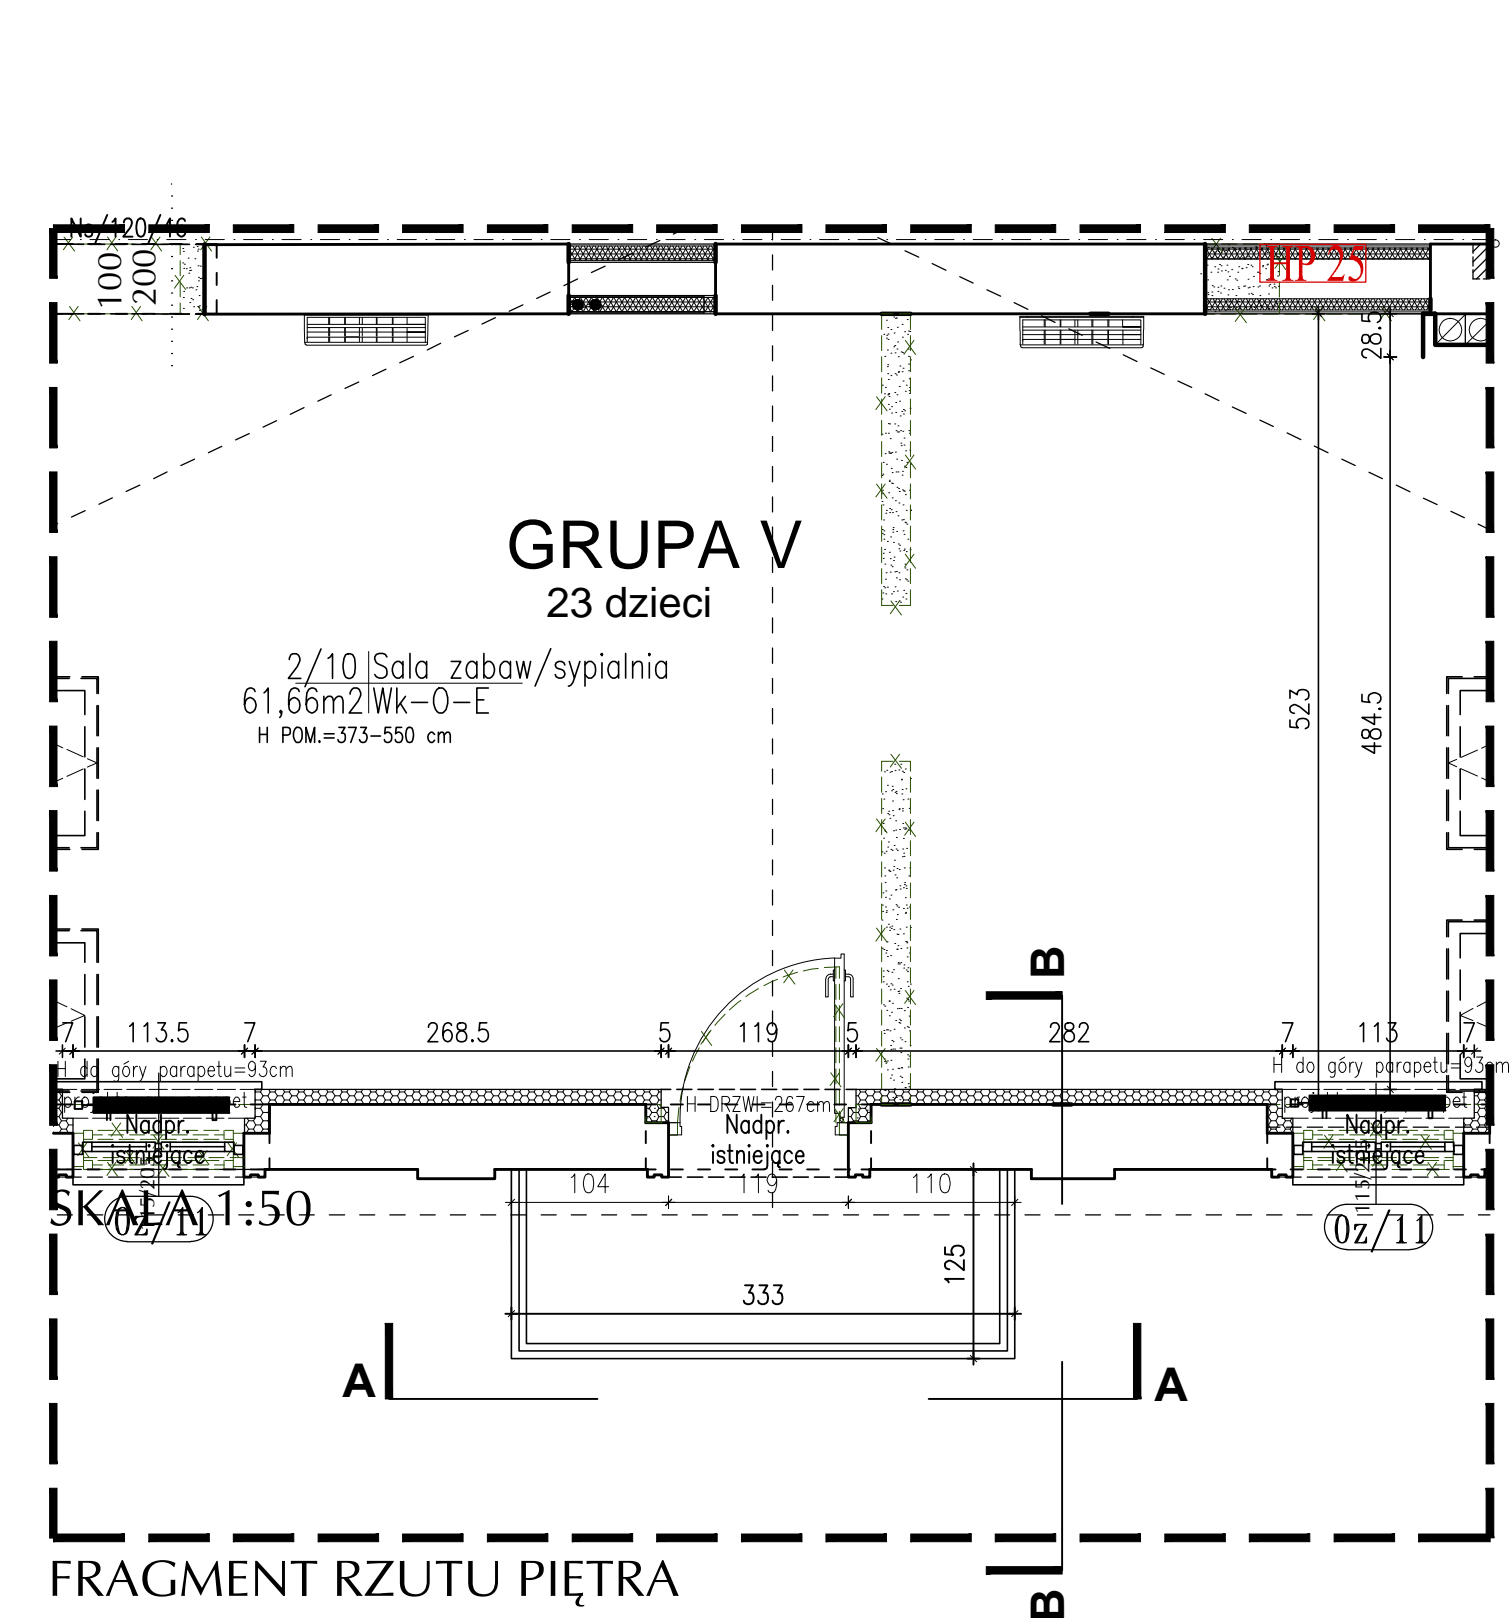

- UWAGI:**
1. ISTNIEJĄCA ŻELWIENNA BALUSTRADA DO ZACHOWANIA I RENOWACJI.
  2. POWIERZCHNIE BALUSTRADY NALEŻY OCZYŚCIĆ, USUNĄĆ WTRÓNE NAWARSTWIENIA, NIECZYSTOŚCI ORAZ ZABEZPIECZYĆ ANTYKOROZYJNIE ODPOWIEDNIMI PRZEZNACZONYMI NA TE CELE PREPARATAMI WG WYTYCZNYCH DLA OBIEKTÓW OBJĘTYCH OCHRONĄ KONSERWATORSKĄ.
  3. UZUPEŁNIENIA UBYTKÓW BALUSTRADY ZGODNIE Z WYTYCZNYMI KONSERWATORSKIMI.
  4. MALOWANIE NA KOLOR CIEMNY GRAFITOWY RAL7015 Z ZASTOSOWANIEM FARB DEDYKOWANYCH ELEMENTOM ŻELIWNYM.

Investor		MIASTO SUWAŁKI ul. Mickiewicza 1 16-400 Suwałki	
Nazwa i adres obiektu budowlanego	PRZEBUDOWA BUDYNKU UŻYTECZNOŚCI PUBLICZNEJ NA POTRZEBY ŻŁOBKA Z ROZBIÓRKĄ OBIEKTÓW TERENOWYCH ORAZ BUDOWA ŚMIETNIKA Z POMIESZCZENIEM GOSPODARCYM WRAZ Z ELEMENTAMI ZAGOSPODAROWANIA TERENU I NIEZBEDNĄ INFRASTRUKTURĄ TECHNICZNĄ przy ulicy Kościuszki 6 w Suwałkach na działkach o nr ewid. geod. gr. 10960 / 10 i 10960 / 26	Data	11.01.2019
		Skala	1:50
		Nr rys.	A35
Tytuł Bysunku	DETAL BALUSTRADY PRZY ZABYTKOWYM BALKONIE	PROJEKT BUDOWLANY	
Jednostka projektowania			
ATELIER >> ZETTA << ul. Suraska 2/11, 15-422 Białystok, tel: 85 742 49 49, fax: 85 742 43 69, e-mail: zetta@zetta.com.pl ul. Pratińska 10/2, 03-511 Warszawa, tel: 22 812 64 67, fax: 22 812 47 48, e-mail: atelier@zetta.com.pl www.zetta.com.pl			
Autor		nr uprawnień / izba podpis	
mgr inż. arch. Z. Zabagło		UAN.V-7342/3/65/93 DOLA Nr DS-0850	
Współpraca			
mgr inż. arch. J. Matysko-Lenkiewicz			
Opracował			
mgr inż. arch. E. Dworakowska			
Sprawdzający Architektura			
mgr inż. arch. U. Bednarz		BL 193/94 POLA Nr PD-0959	

PROJEKT chroniony prawem autorskim - zgodnie z Ustawą o Prawie Autorskim i prawach pokrewnych Dz.U.24.goz.83 z dn.4.02.1984r. Fawelne cokolwiek lub fragmente bez zgody autora projektu - ZABRONIONE