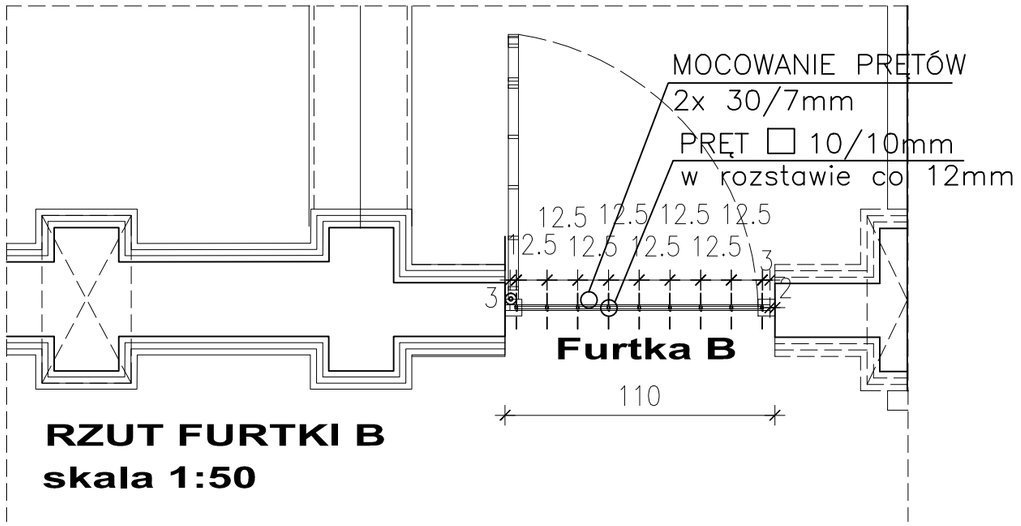

RZUT FURTKI B
skala 1:50

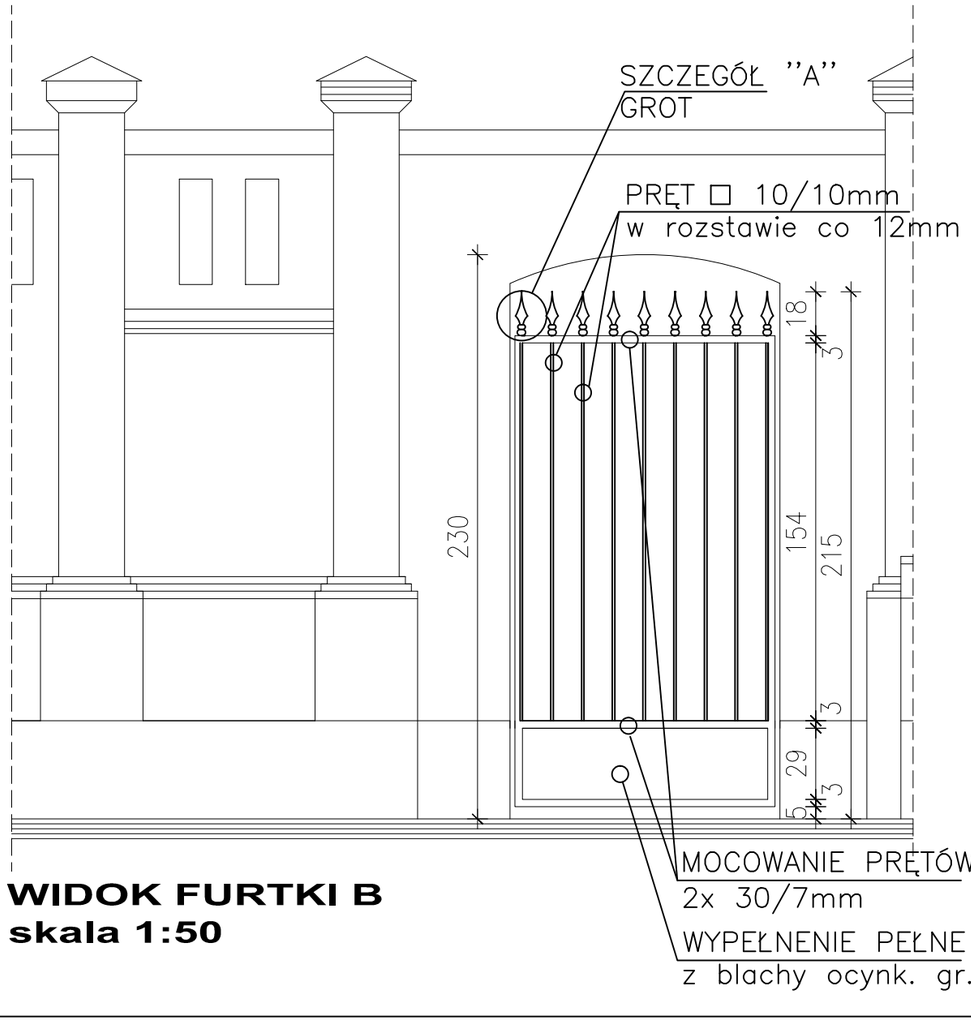

WIDOK FURTKI B
skala 1:50

WYKAZ STALI EL. PROJ. dla FURTKI B

LP	PROFIL	m m2	kG/m	kG
1	▫ 10x10mm	14,4	0,79	11,3760
2	▭30x7mm	7,10	1,65	11,7150
3	blacha o,5mm	0,32	4,1	1,3100
			razem =	24,4010
			+3%=	25,1330

WYKAZ ELEMENTÓW GOTOWYCH dla FURTKI B

LP	PROFIL	sztuki
1	grot	9

SCHEMAT OGRODZENIA
skala 1:500

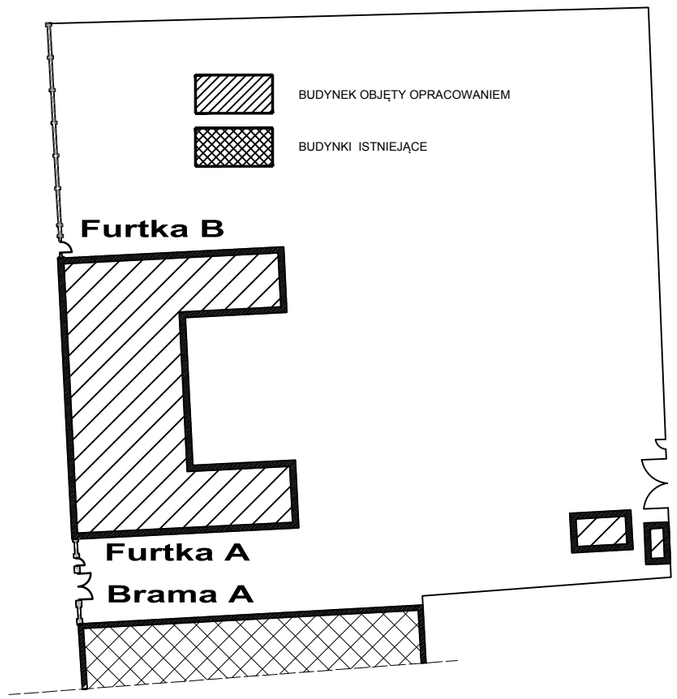

UWAGI:
1. WYSOKOŚĆ MOCOWANIA ELEMENTÓW OGRODZENIA NALEŻY DOSTOSOWAĆ DO ISTNIEJĄCEGO TERENU.
2. WYMIARY SPRAWDZIĆ DOKŁADNIE W NATURZE PRZED WYKONANIEM OGRODZENIA.
3. WIELKOŚĆ PROFILI SŁUPKOW I PRZĘSEŁ IDENTYCZNA Z ISTNIEJĄCĄ CZĘŚCIĄ OGRODZENIA.
4. FUNDAMENTY OGRODZENIA Z BETONU KL.B–20 Z DODATKIEM ŚRODKÓW WODOCHRONNYCH.
5. ZBROJENIE FUNDAMENTÓW WG PROJEKTU KONSTRUKCYJNEGO.
6. KONSTRUKCJA OGRODZENIA CYNKOWANA OGNIOWO A NASTĘPNIE POWLEKANA WARSTWĄ PROSZKU POLIESTROWEGO.
7. SŁUPKI OCYNKOWANE WEWNĄTRZ I NA ZEWNĄTRZ (MIN. GR. POKRYCIA 275 g/m3 Z OBYDWU STRON) A NASTĘPNIE POWLEKANE WARSTWĄ PROSZKU POLIESTROWEGO.
8. OGRODZENIE W KOLORZE CZARNYM RAL 9011 MAT.

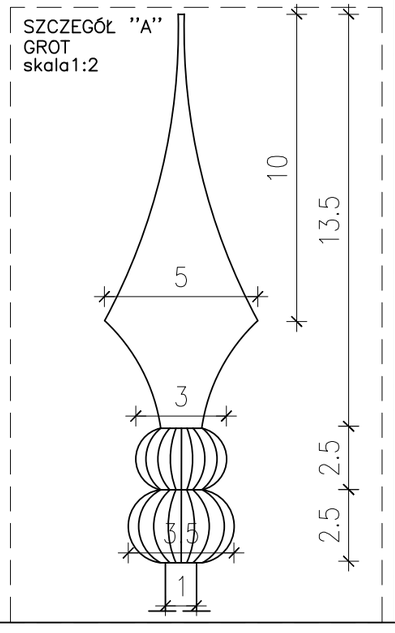

Inwestor
MIASTO SUWAŁKI
ul. Mickiewicza 1 16-400 Suwałki

Nazwa i adres obiektu budowlanego: PRZEBUDOWA BUDYNKU UŻYTECZNOŚCI PUBLICZNEJ NA POTRZEBY ŻŁOBKA Z ROZBIÓRKĄ OBIEKTÓW TERENOWYCH ORAZ BUDOWA ŚMIETNIKA Z POMIESZCZENIEM GOSPODARCZYM wraz z ELEMENTAMI ZAGOSPODAROWANIA TERENU I NIEZBĘDNĄ INFRASTRUKTURAĄ TECHNICZNĄ przy ulicy Kościuszki 6 w Suwałkach na działkach o nr ewid.geod.gr. 10960 / 10 i 10960 / 26

Data: 11.01.2019
Skala: 1:25 1:2
Nr rys.: A42

Tytuł Rysunku: DETAL FURTKI W ZABYTKOWYM OGRODZENIU

PROJEKT BUDOWLANY

Jednostka projektowania

ATELIER >> ZETTA <<
ul. Suraska 2/11, 15–422 Białystok, tel: 85 742 49 49, fax: 85 742 43 69, e–mail: zetta@zetta.com.pl
ul. Pratulińska 10/2, 03–511 Warszawa, tel: 22 812 64 67, fax: 22 812 47 48, e–mail: atelier@zetta.com.pl
www.zetta.com.pl

		nr uprawnień / izba	podpis
Autor	*mgr inż. arch.* ***Z. Zabagło***	***UAN.V-7342/3/65/93*** *DOIA Nr DS-0850*	
Współpraca	*mgr inż. arch.* ***J. Małyszko-Lenkiewicz***		
Opracował	*mgr inż. arch.* ***M.Słomiński***		
Sprawdzający Architektura	*mgr inż. arch.* ***U. Bednarz***	***BŁ 193/94*** *POIA Nr PD-0059*	

PROJEKT chroniony prawem autorskim – zgodnie z Ustawą o Prawie Autorskim i prawach pokrewnych Dz.U.24,poz.83 z dn.4.02.1994r. Powielanie całości lub fragmentów bez zgody autora projektu – ZABRONIONE