


ROZDZIELNICA RWP

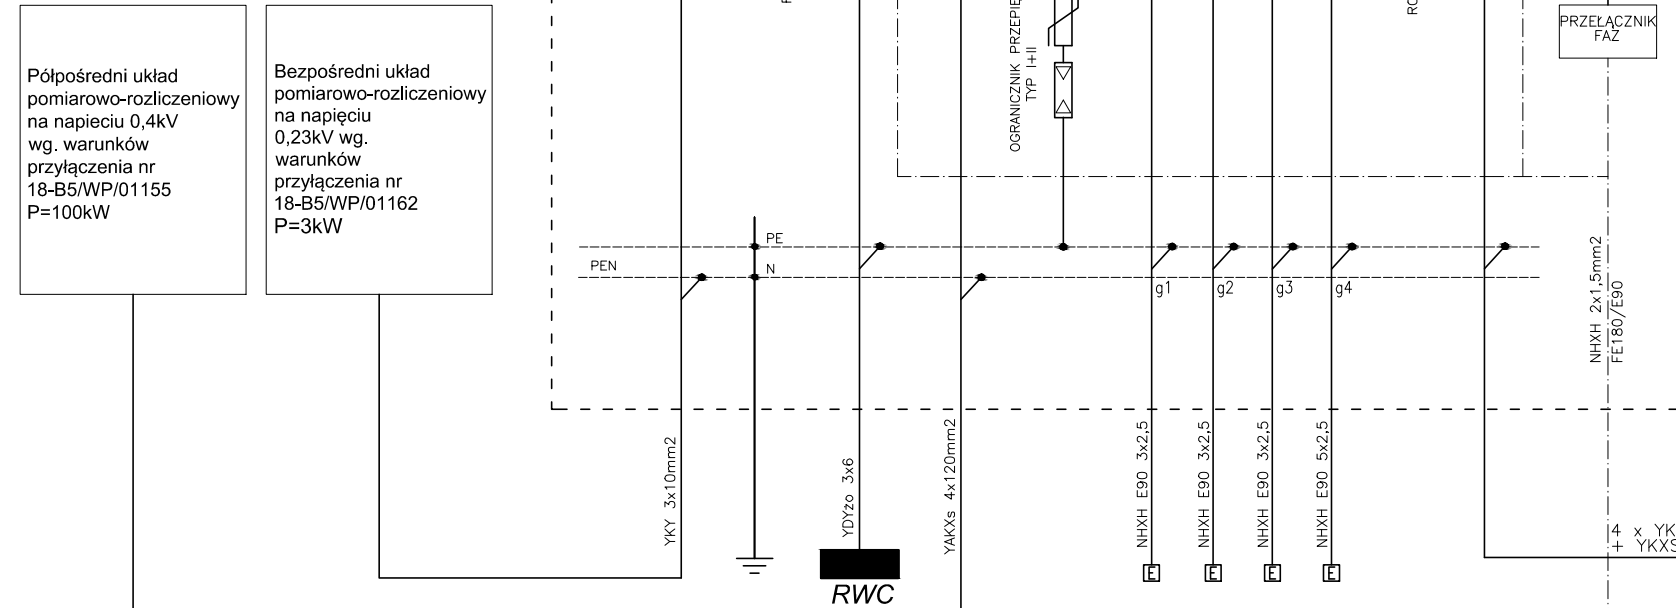

Półpośredni układ pomiarowo-rozliczeniowy na napięciu 0,4kV wg. warunków przyłączenia nr 18-B5/WP/01155 P=100kW

Bezpośredni układ pomiarowo-rozliczeniowy na napięciu 0,23kV wg. warunków przyłączenia nr 18-B5/WP/01162 P=3kW


ZASILANIE Z ZK+TL

ZASILANIE Z ZK+TL

ROZDZIELNICA NATYNKOWA DO ZABUDOWY PODTYNKOWEJ WYM. (1800x573x213)mm Z DRZWICZKAMI I ZAMKIEM

$P_i = 114,03\text{kW}$
 $k_j = 0,8$
 $P_s = 91,2\text{kW}$
 $\cos\phi = 0,93$
 $I_B = 141\text{A}$

ROZDZIELNICA RG

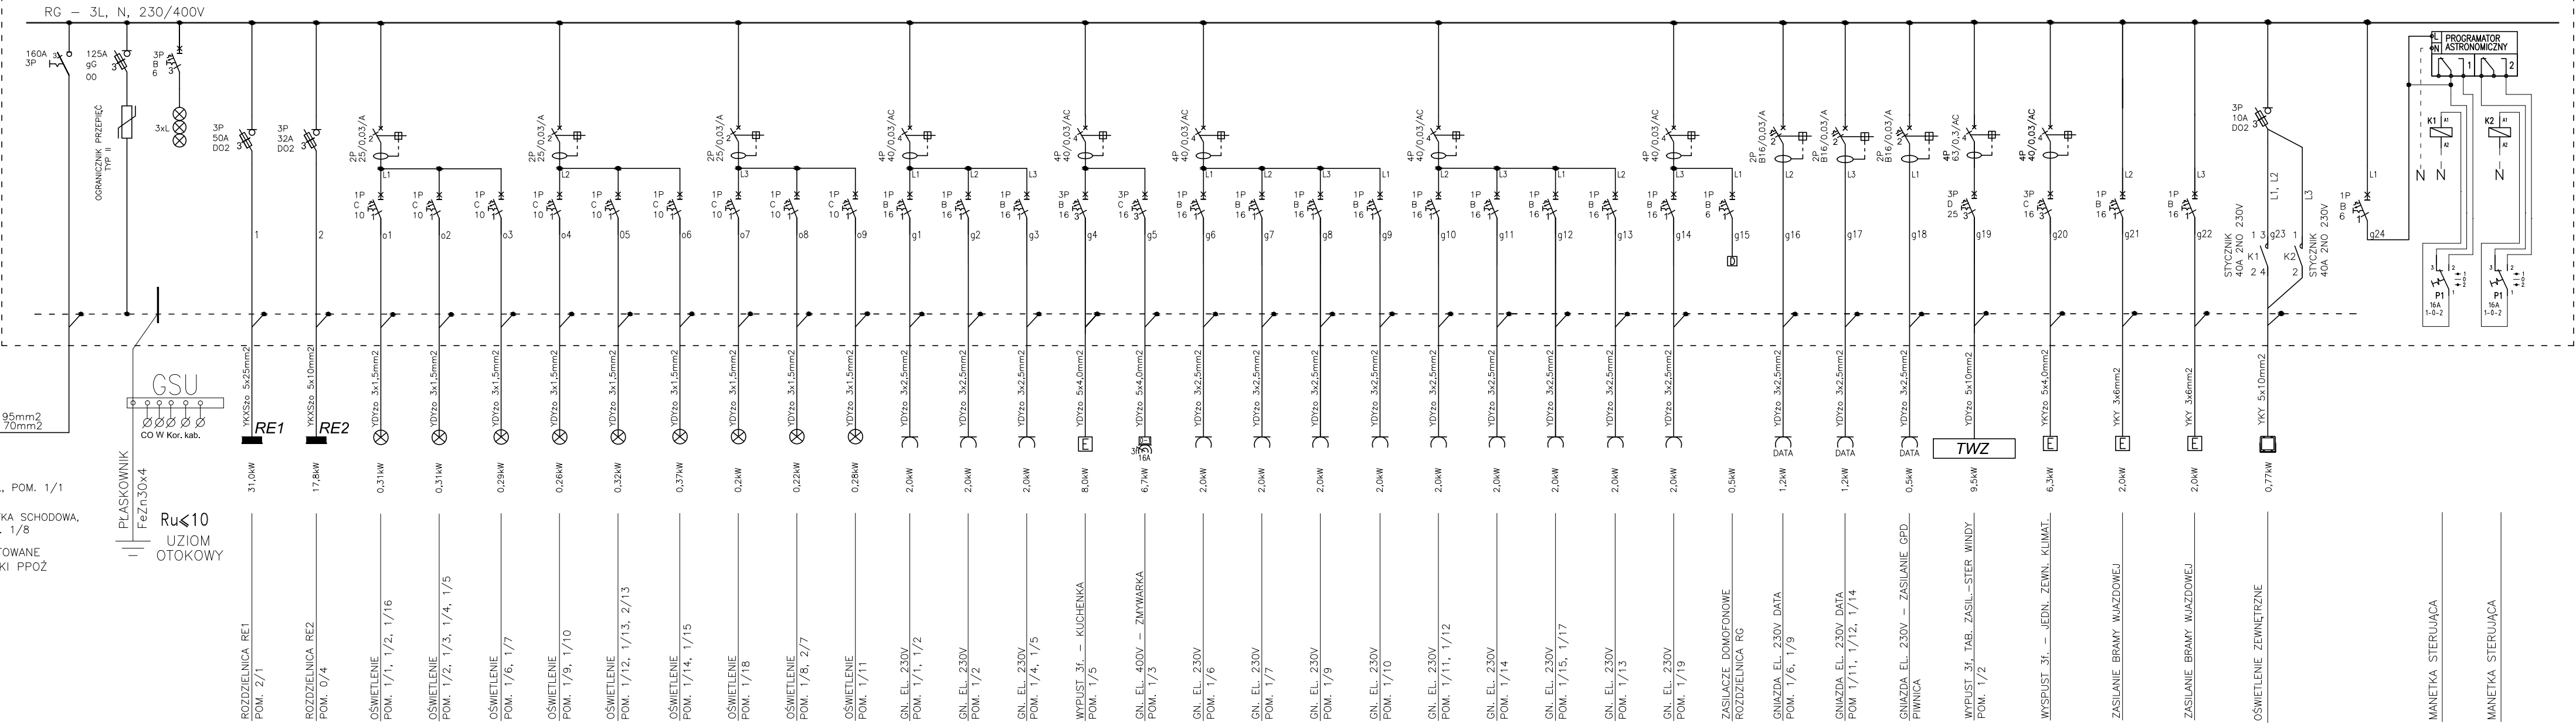

PLASKOWNIK FeZn30x4
 Ru<10
 UZIOM OTOKOWY

RE1

RE2

ROZDZIELNICA RE1 POM. 2/1

ROZDZIELNICA RE2 POM. 0/4

OSWIETLENIE POM. 1/1/1, 1/2, 1/16

OSWIETLENIE POM. 1/2, 1/3, 1/4, 1/5

OSWIETLENIE POM. 1/6, 1/7

OSWIETLENIE POM. 1/9, 1/10

OSWIETLENIE POM. 1/12, 1/13, 2/13

OSWIETLENIE POM. 1/14, 1/15

OSWIETLENIE POM. 1/18

OSWIETLENIE POM. 1/8, 2/7

OSWIETLENIE POM. 1/11

GN. EL. 230V POM. 1/1, 1/2

GN. EL. 230V POM. 1/2

GN. EL. 230V POM. 1/4, 1/5

WYPUST. 3f. - KUCHEINKA POM. 1/5

GN. EL. 400V - ZIMWARKA POM. 1/3

GN. EL. 230V POM. 1/6

GN. EL. 230V POM. 1/7

GN. EL. 230V POM. 1/9

GN. EL. 230V POM. 1/10

GN. EL. 230V POM. 1/11, 1/12

GN. EL. 230V POM. 1/14

GN. EL. 230V POM. 1/15, 1/17

GN. EL. 230V POM. 1/13

GN. EL. 230V POM. 1/19

ZASILAGZE DOMOFONOWE ROZDZIELNICA RG 0,5kW

GNIAZDA EL. 230V DATA POM. 1/6, 1/9

GNIAZDA EL. 230V DATA POM. 1/11, 1/12, 1/14

GNIAZDA EL. 230V - ZASILANIE GPD PIWNICA 1,2kW

GNIAZDA EL. 230V DATA POM. 1/11, 1/12, 1/14

GNIAZDA EL. 230V DATA POM. 1/11, 1/12, 1/14

WYPUST. 3f. TAB. ZASIL. - SIER. WINDY POM. 1/2 9,5kW

WYSPUST. 3f. - JEDN. ZEWN. KLIMAT. 6,3kW

Investor			
MIASTO SUWAŁKI ul. Mickiewicza 1 16-400 Suwałki			
Nazwa i adres obiektu budowlanego	REMONT, PRZEBUDOWA I NADBUDOWA ZABYTKOWEGO BUDYNKU ZE ZMIANA SPOSOBU LIZYTKOWANIA NA ZLOBEK MIEJSKI Z INSTALACJAMI WRAZ Z ZAGOSPODAROWANIEM TERENU, W TYM BUDOWA OSWIETLENIA, SMIETNIKA, MALEJ ARCHITEKTURY, OGRODZENIA, UTWARDZEN CIAGOW KOMUNIKACYJNYCH ORAZ REMONT ZABYTKOWEGO OGRODZENIA I ROZBIORKA KOLIJUJACYCH ISTNIACYCH ELEMENTOW ZAGOSPODAROWANIA NA DZIAŁKACH 10960/10, 10960/26 I 11372	Data	11.01.2019
		Skala	---
Tytuł Rysunku	SCHEMAT ROZDZIELNICY RG	Nr rys.	E-8
PROJEKT BUDOWLANY			
Jednostka projektowania			
ATELIER >> ZETTA << ul. Suraska 2/11, 15-422 Białystok, tel: 85 742 49 49, fax: 85 742 43 69, e-mail: zetta@zetta.com.pl ul. Prutulińska 10/2, 03-511 Warszawa, tel: 22 812 64 67, fax: 22 812 47 48, e-mail: atelier@zetta.com.pl www.zetta.com.pl			
nr uprawnień / izba podpis			
Projektant inst. elektrycznej	mgr inż. W. Grudziński	BL 138/92	POIIB Nr. PDL/IE/0416/001
Spr. inst. elektrycznych	mgr inż. M. Jodkowski	BL 63/02	POIIB Nr. PDL/IE/0017/006
PROJEKT chroniony prawem autorskim - zgodnie z Ustawą o Prawie Autorskim i prawach pokrewnych Dz.U.24.poz.83 z dn.4.02.1994r. Powielanie całości lub fragmentów bez zgody autora projektu - ZABRONIONE			