










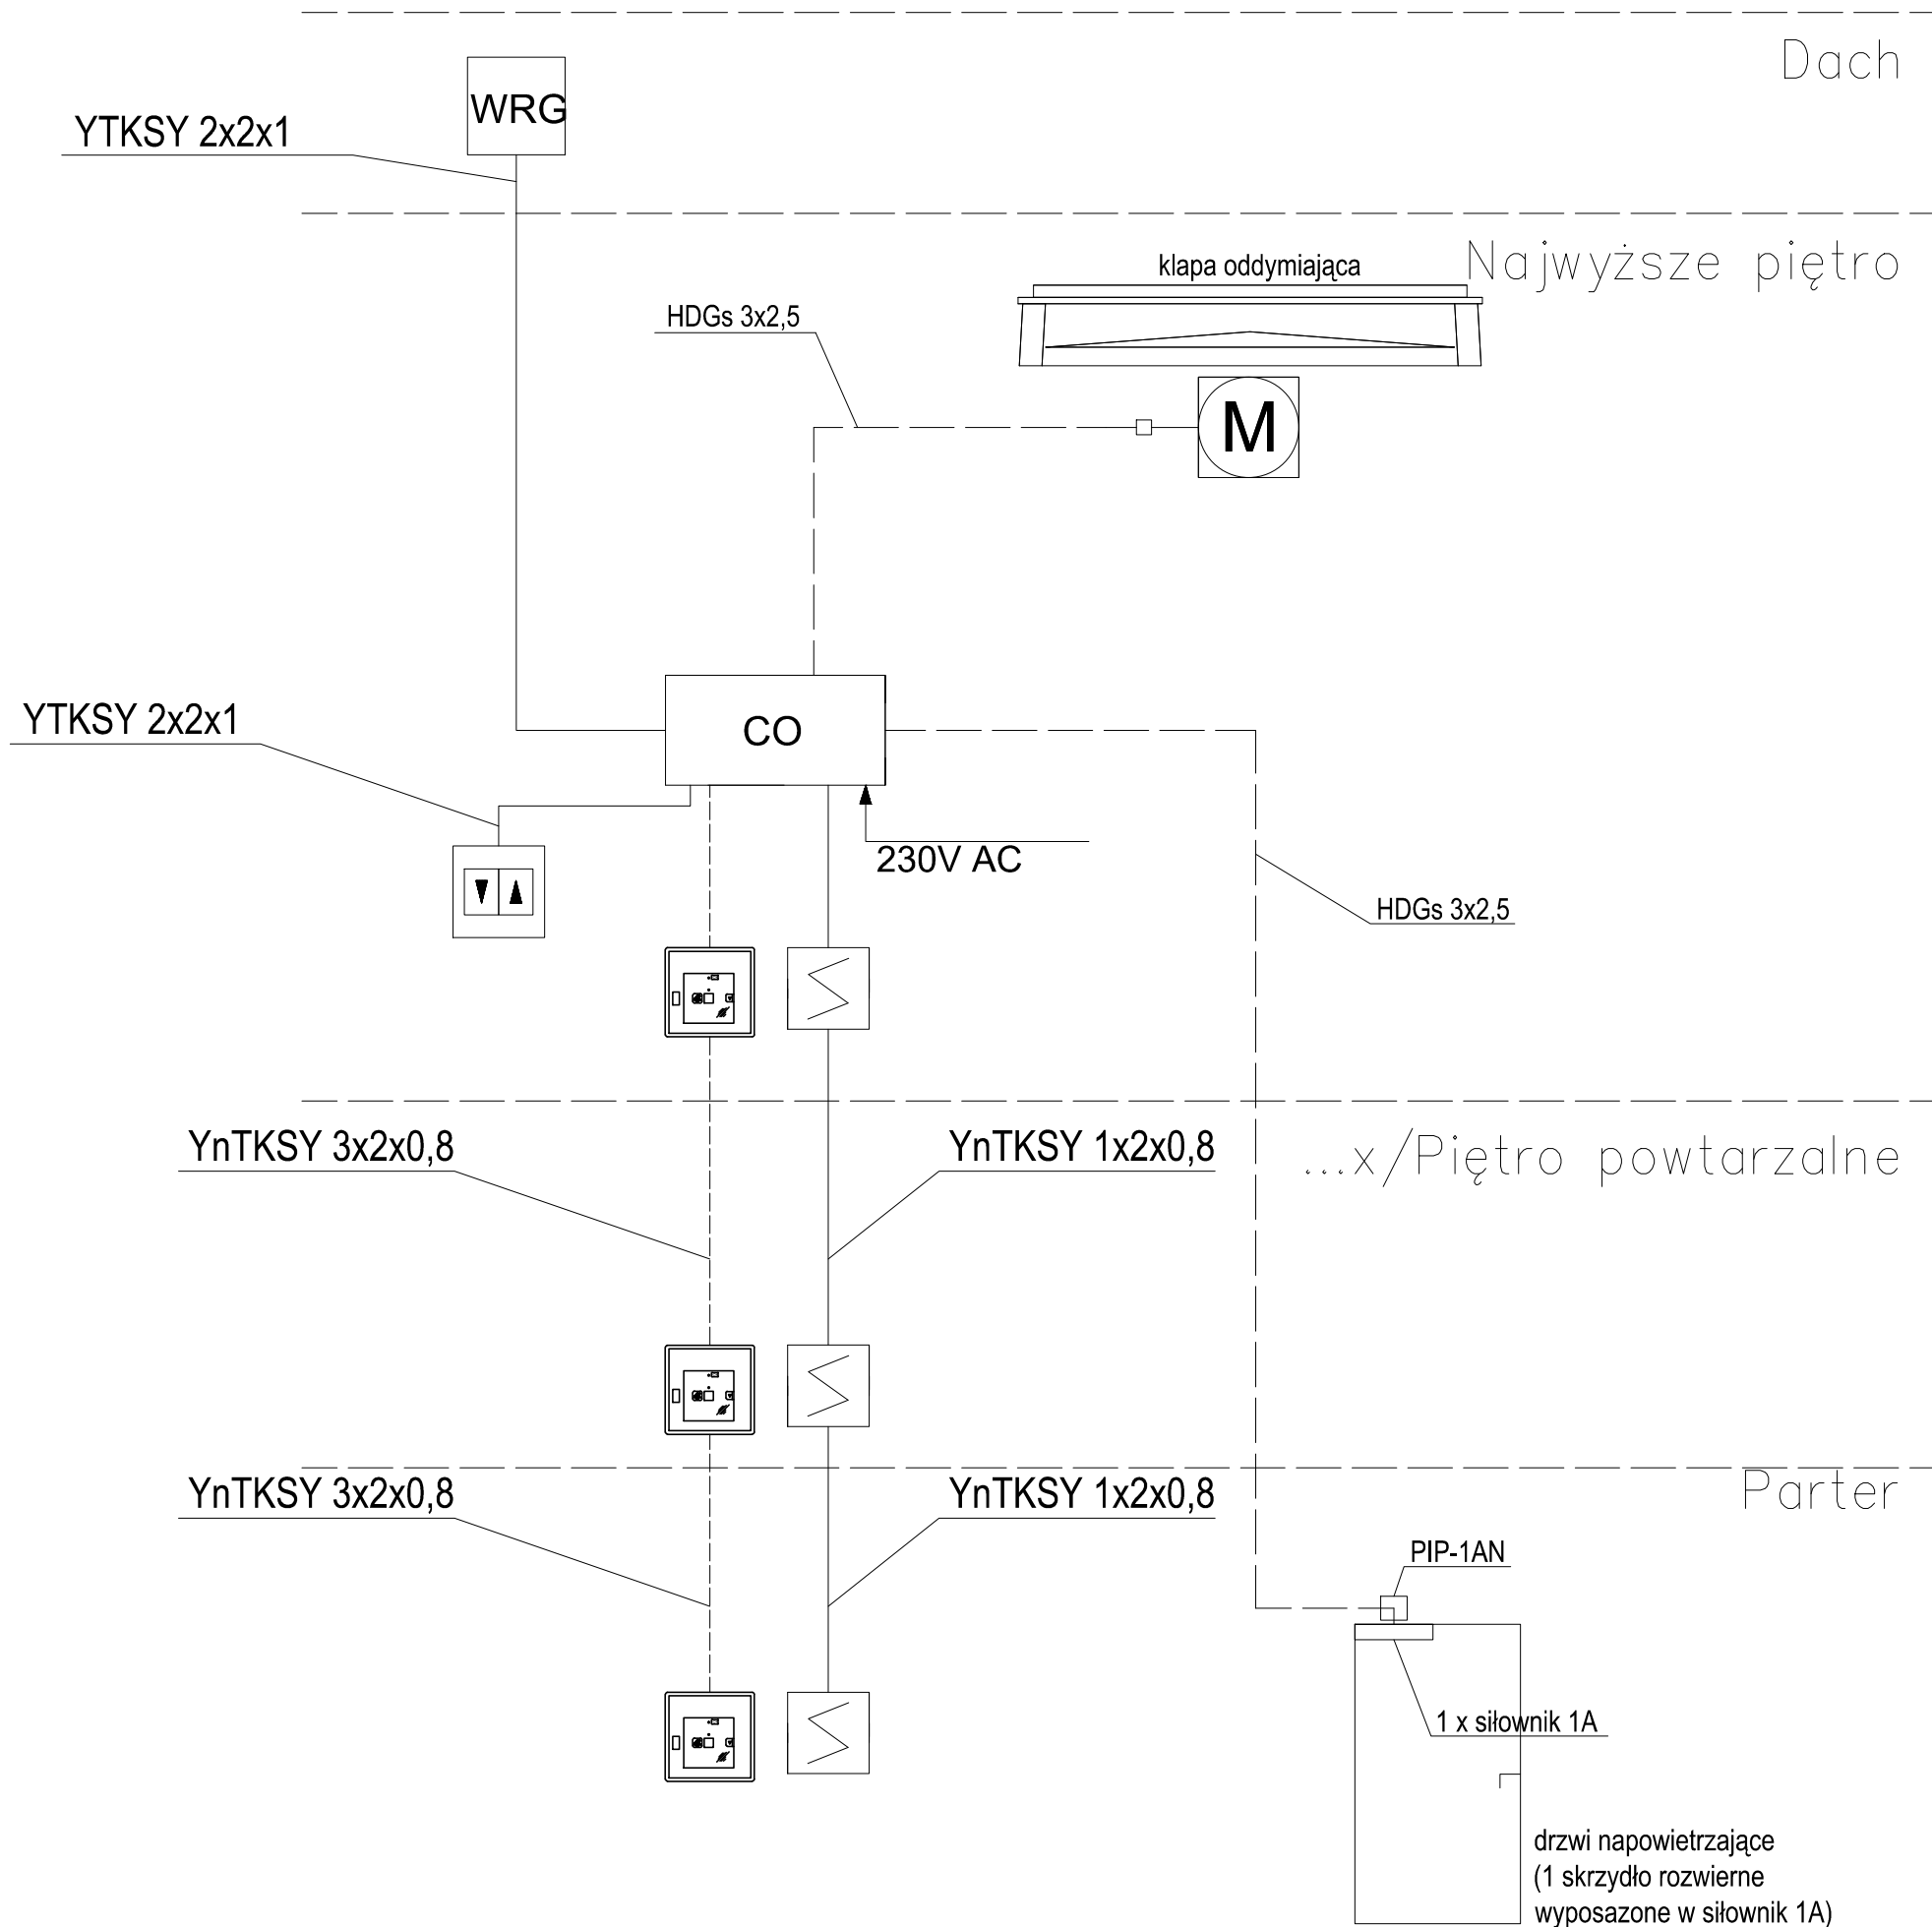

KLATKA SCHODOWA



Legenda: ODDYMIANIE

-  Siłownik elektryczny
-  Centrala oddymiania 8A - modułowa
-  Przycisk przewietrzania
-  Czujnik dżeszcz/wiatr
-  Przycisk oddymiania
-  Optyczna czujka dymu z gniazdem
-  Przewód YnTKSYekw1x2x0,8mm
-  Przewód YnTKSYekw3x2x0,8mm
-  Przewód HDGs3x1,5mm PH30
-  Przewód YTKSY 2x2x1mm

Inwestor		MIASTO SUWAŁKI ul. Mickiewicza 1 16-400 Suwałki	
Nazwa i adres obiektu budowlanego	REMONT, PRZEBUDOWA I NADBUDOWA ZABYTKOWEGO BUDYNKU ZE ZMIANĄ SPOSOBU UŻYTKOWANIA NA ŻŁOBEK MIEJSKI Z INSTALACJAMI WRAZ Z ZAGOSPODAROWANIEM TERENU, W TYM BUDOWA OŚWIETLENIA, ŚMIETNIKA, MAŁEJ ARCHITEKTURY, OGRODZENIA, UTWARDZEŃ CIĄGÓW KOMUNIKACYJNYCH ORAZ REMONT ZABYTKOWEGO OGRODZENIA I ROZBIÓRKA KOLIDUJĄCYCH ISTNIEJĄCYCH ELEMENTÓW ZAGOSPODAROWANIA NA DZIAŁKACH 10960/10, 10960/26 I 11372	Data	11.01.2019
		Skala	---
		Nr rys.	E-9
Tytuł Rysunku	SCHEMAT IDEOWY INSTALACJI ODDYMIANIA	PROJEKT BUDOWLANY	
Jednostka projektowania			
A T E L I E R >> Z E T T A << ul. Suraska 2/11, 15-422 Białystok, tel: 85 742 49 49, fax: 85 742 43 69, e-mail: zetta@zetta.com.pl ul. Pratulinska 10/2, 03-511 Warszawa, tel: 22 812 64 67, fax: 22 812 47 48, e-mail: atelier@zetta.com.pl www.zetta.com.pl			
nr uprawnień / izba podpis			
Projektant inst. elektryczne	mgr inż. W. Grudziński	BL 138/92 POIIB Nr PDL/IE/0416/01	
Projektant inst. teletechnicznych	mgr. inż. Wojciech Wróblewski	PDL/0051/ZOOT/07	
Spr. inst. elektrycznych	mgr inż. M. Jodkowski	BL 63/02 POIIB Nr PDL/IE/0017/06	
Spr. inst. teletechnicznych	inż. Dariusz MocarSKI	DT-WBT/02430/03/U	
<small>PROJEKT chroniony prawem autorskim – zgodnie z Ustawą o Prawie Autorskim i prawach pokrewnych Dz.U.24.poz.83 z dn.4.02.1994r. Powielanie całości lub fragmentów bez zgody autora projektu – ZABRONIONE</small>			