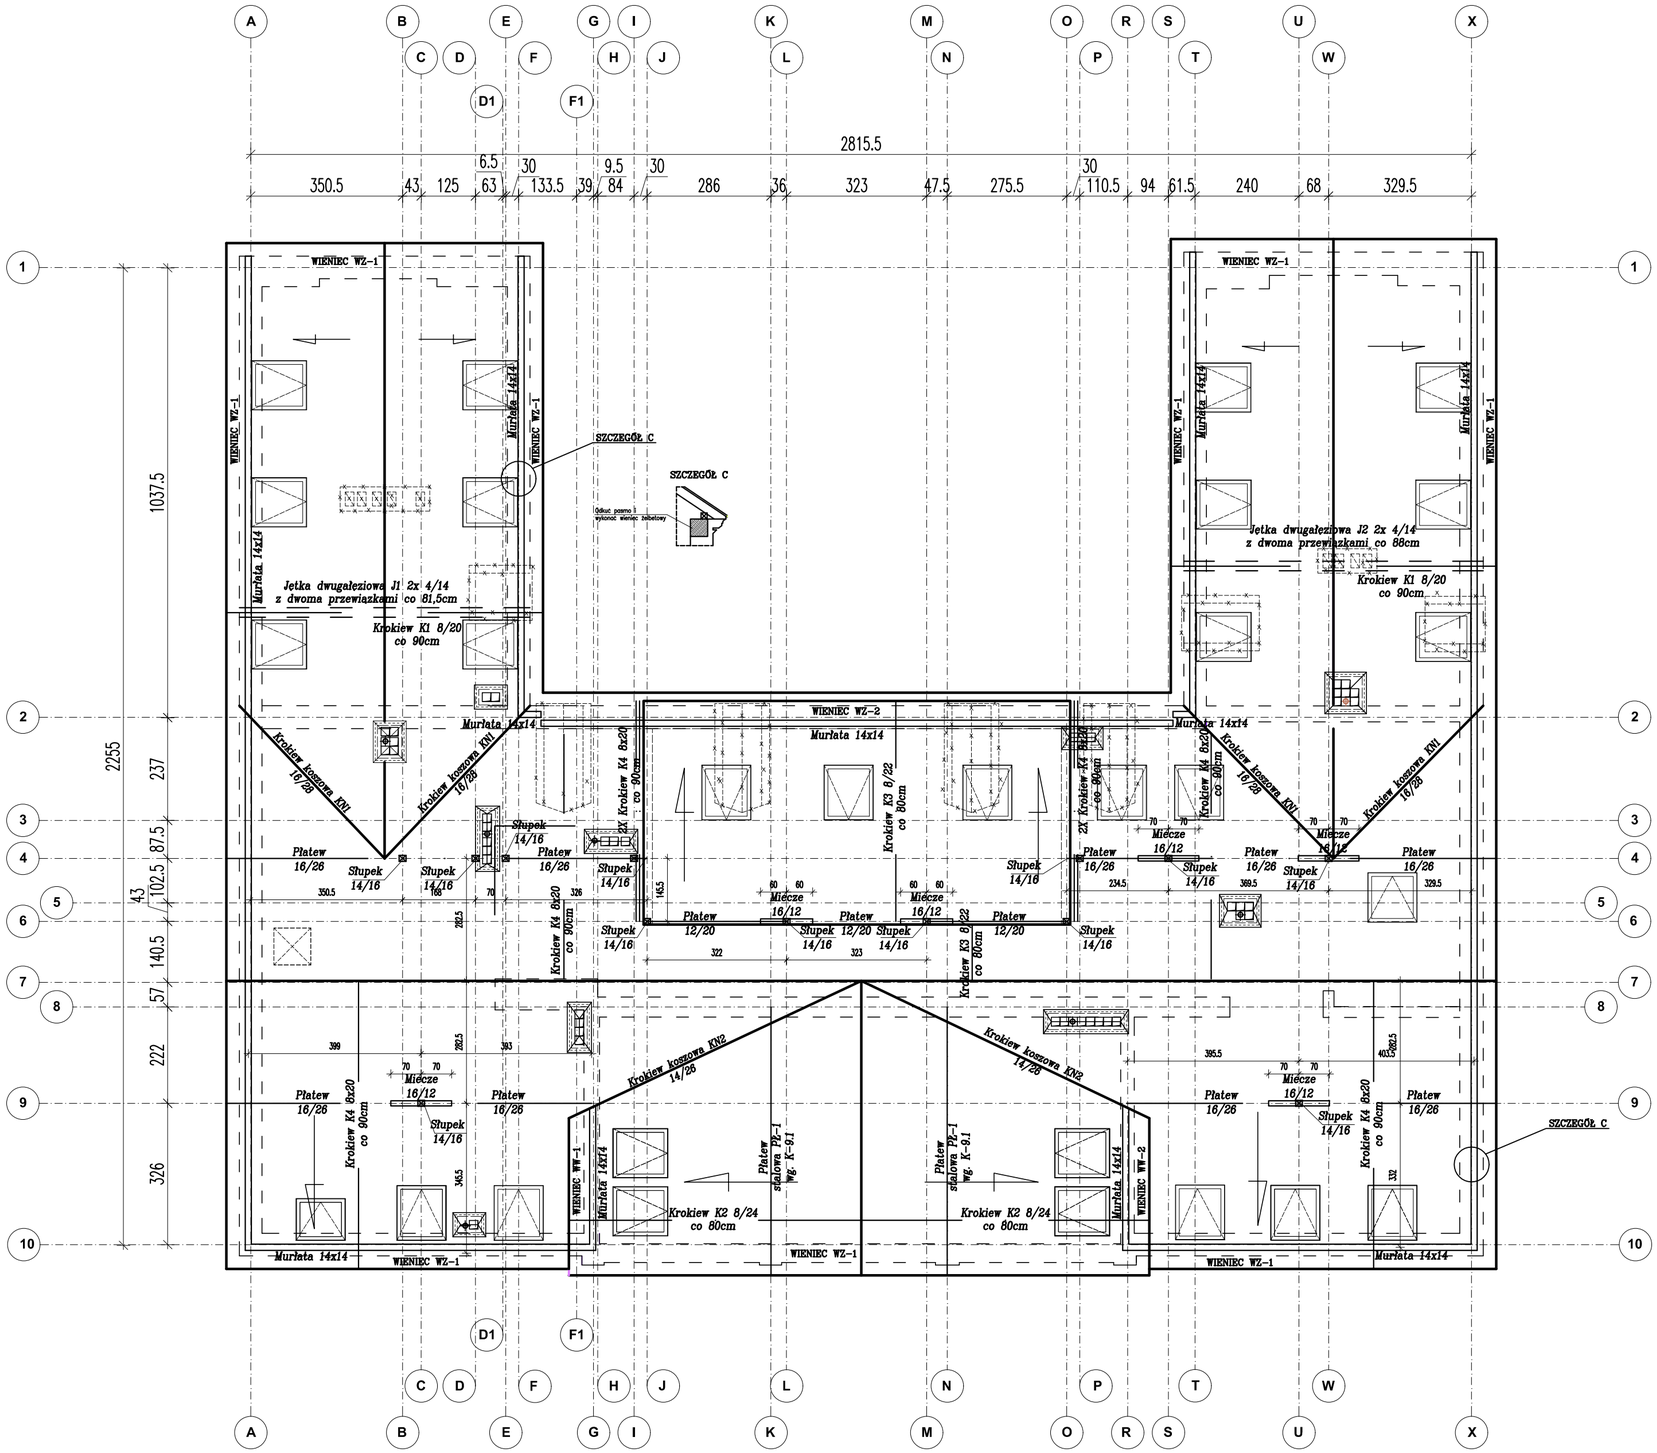

UWAGA:
WYMIARY ELEMENTÓW ISTNIEJĄCYCH POKAZANE NA RYSUNKU ZOSTAŁY PRZYJĘTE NA PODSTAWIE INWENTARYZACJI ARCHITEKTONICZNEJ. PRZED PRZYSTĄPIENIEM DO ROBÓT NALEŻY SPRAWDZIĆ WYMIARY ORAZ MOŻLIWOŚĆ POPRAWNEGO WYKONANIA PROJEKTOWANEGO ELEMENTU.

LEGENDA

- OTWÓR W STROPIE
- OTWÓR W ŚCIANIE
- ELEMENT ŻELBETOWY NOŚNY
- ELEMENTY DO ZAMUROWANA
- ŚCIANA NOŚNA
- ELEMENT DO WYBURZENIA
- NADPROŻE/BELKA ŻELB.
- RZĘDNE FUNDAMENTÓW, BELEK, STROPÓW (GÓRA / DÓŁ)

UWAGI OGÓLNE:

- RYSUNKI ROZPATRYWAĆ ŁĄCZNIE Z PROJEKTEM ARCHITEKTONICZNYM I PROJEKTAMI BRANŻOWYMI.
- PRZED PRZYSTĄPIENIEM DO PRAC BUDOWLANYCH ROBOTY ZWIĄZANE SPRAWDZIĆ W ODPOWIEDNICH PROJEKTACH.
- WSZYSTKIE PRACE BUDOWLANE POWINNY BYĆ PROWADZONE PRZEZ WYSPECJALIZOWANE EKIPY POD FACHOWYM NADZOREM PRZY ZACHOWANIU ZASAD SZTUKI BUDOWLANEJ, ZASAD BHP ORAZ POLSKICH NORM I PRZEPISÓW
- WSZELKIE ZMIANY WPROWADZONE PRZEZ WYKONAWCĘ W TRAKCIE TRWANIA ROBÓT WŁĄCZNIE ZE ZMIANĄ TECHNOLOGII WYKONANIA, NALEŻY PRZEDSTWIĆ NADZOROWI AUTORSKIEMU W CELU WERYFIKACJI I ZATWIERDZENIA.

Inwestor

MIASTO SUWAŁKI
ul. Mickiewicza 1 16-400 Suwałki

Nazwa i adres obiektu budowlanego	PRZEBUDOWA BUDYNKU UŻYTECZNOŚCI PUBLICZNEJ NA POTRZEBY ŻŁOBKA Z ROZBIÓRKĄ OBIEKTÓW TERENOWYCH ORAZ BUDOWA ŚMIETNIKA Z POMIESZCZENIEM GOSPODARCZYM wraz z ELEMENTAMI ZAGOSPODAROWANIA TERENU I NIEZBĘDNĄ INFRASTRUKTURAĄ TECHNICZNĄ przy ulicy Kościuszki 6 w Suwałkach na działkach o nr ewid.geod.gr. 10960 / 10 i 10960 / 26	Data	17.01.2019
		Skala	1:100
		Nr rys.	K-1.5
Tytuł Rysunku	SCHEMAT KONSTRUKCYJNY DACHU	PROJEKT BUDOWLANY	

Jednostka projektowania

A T E L I E R >> Z E T T A <<
ul. Suraska 2/11, 15-422 Białystok, tel: 85 742 49 49, fax: 85 742 43 69, e-mail: zetta@zetta.com.pl
ul. Pratulińska 10/2, 03-511 Warszawa, tel: 22 812 64 67, fax: 22 812 47 48, e-mail: atelier@zetta.com.pl
www.zetta.com.pl

		nr uprawnień / izba	podpis
Autor	*inż. Janusz Jancewicz*	***BŁ 53/86 PDL/BO/0516/01***	
Opracował	*mgr inż. Krzysztof Klimaszewski*		
Sprawdzający Konstrukcja	*mgr inż. Emil Huk*	***PDL/BO/0024/09***	

PROJEKT chroniony prawem autorskim – zgodnie z Ustawą o Prawie Autorskim i prawach pokrewnych Dz.U.24,poz.83 z dn.4.02.1994r. Powielanie całości lub fragmentów bez zgody autora projektu – ZABRONIONE