


PRZEBUDOWA BUDYNKU UŻYTECZNOŚCI PUBLICZNEJ NA POTRZEBY ŻŁOBKA


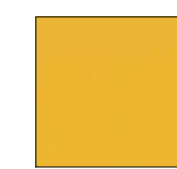

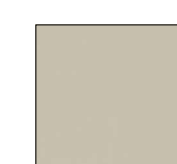
w Suwałkach przy ul. Kościuszki 6
Działki o nr ewidencji geodezyjnej gruntów - 10960/10 i 10960/26


1/6 Sala zabaw/sypialnia 1/7 Łazienka

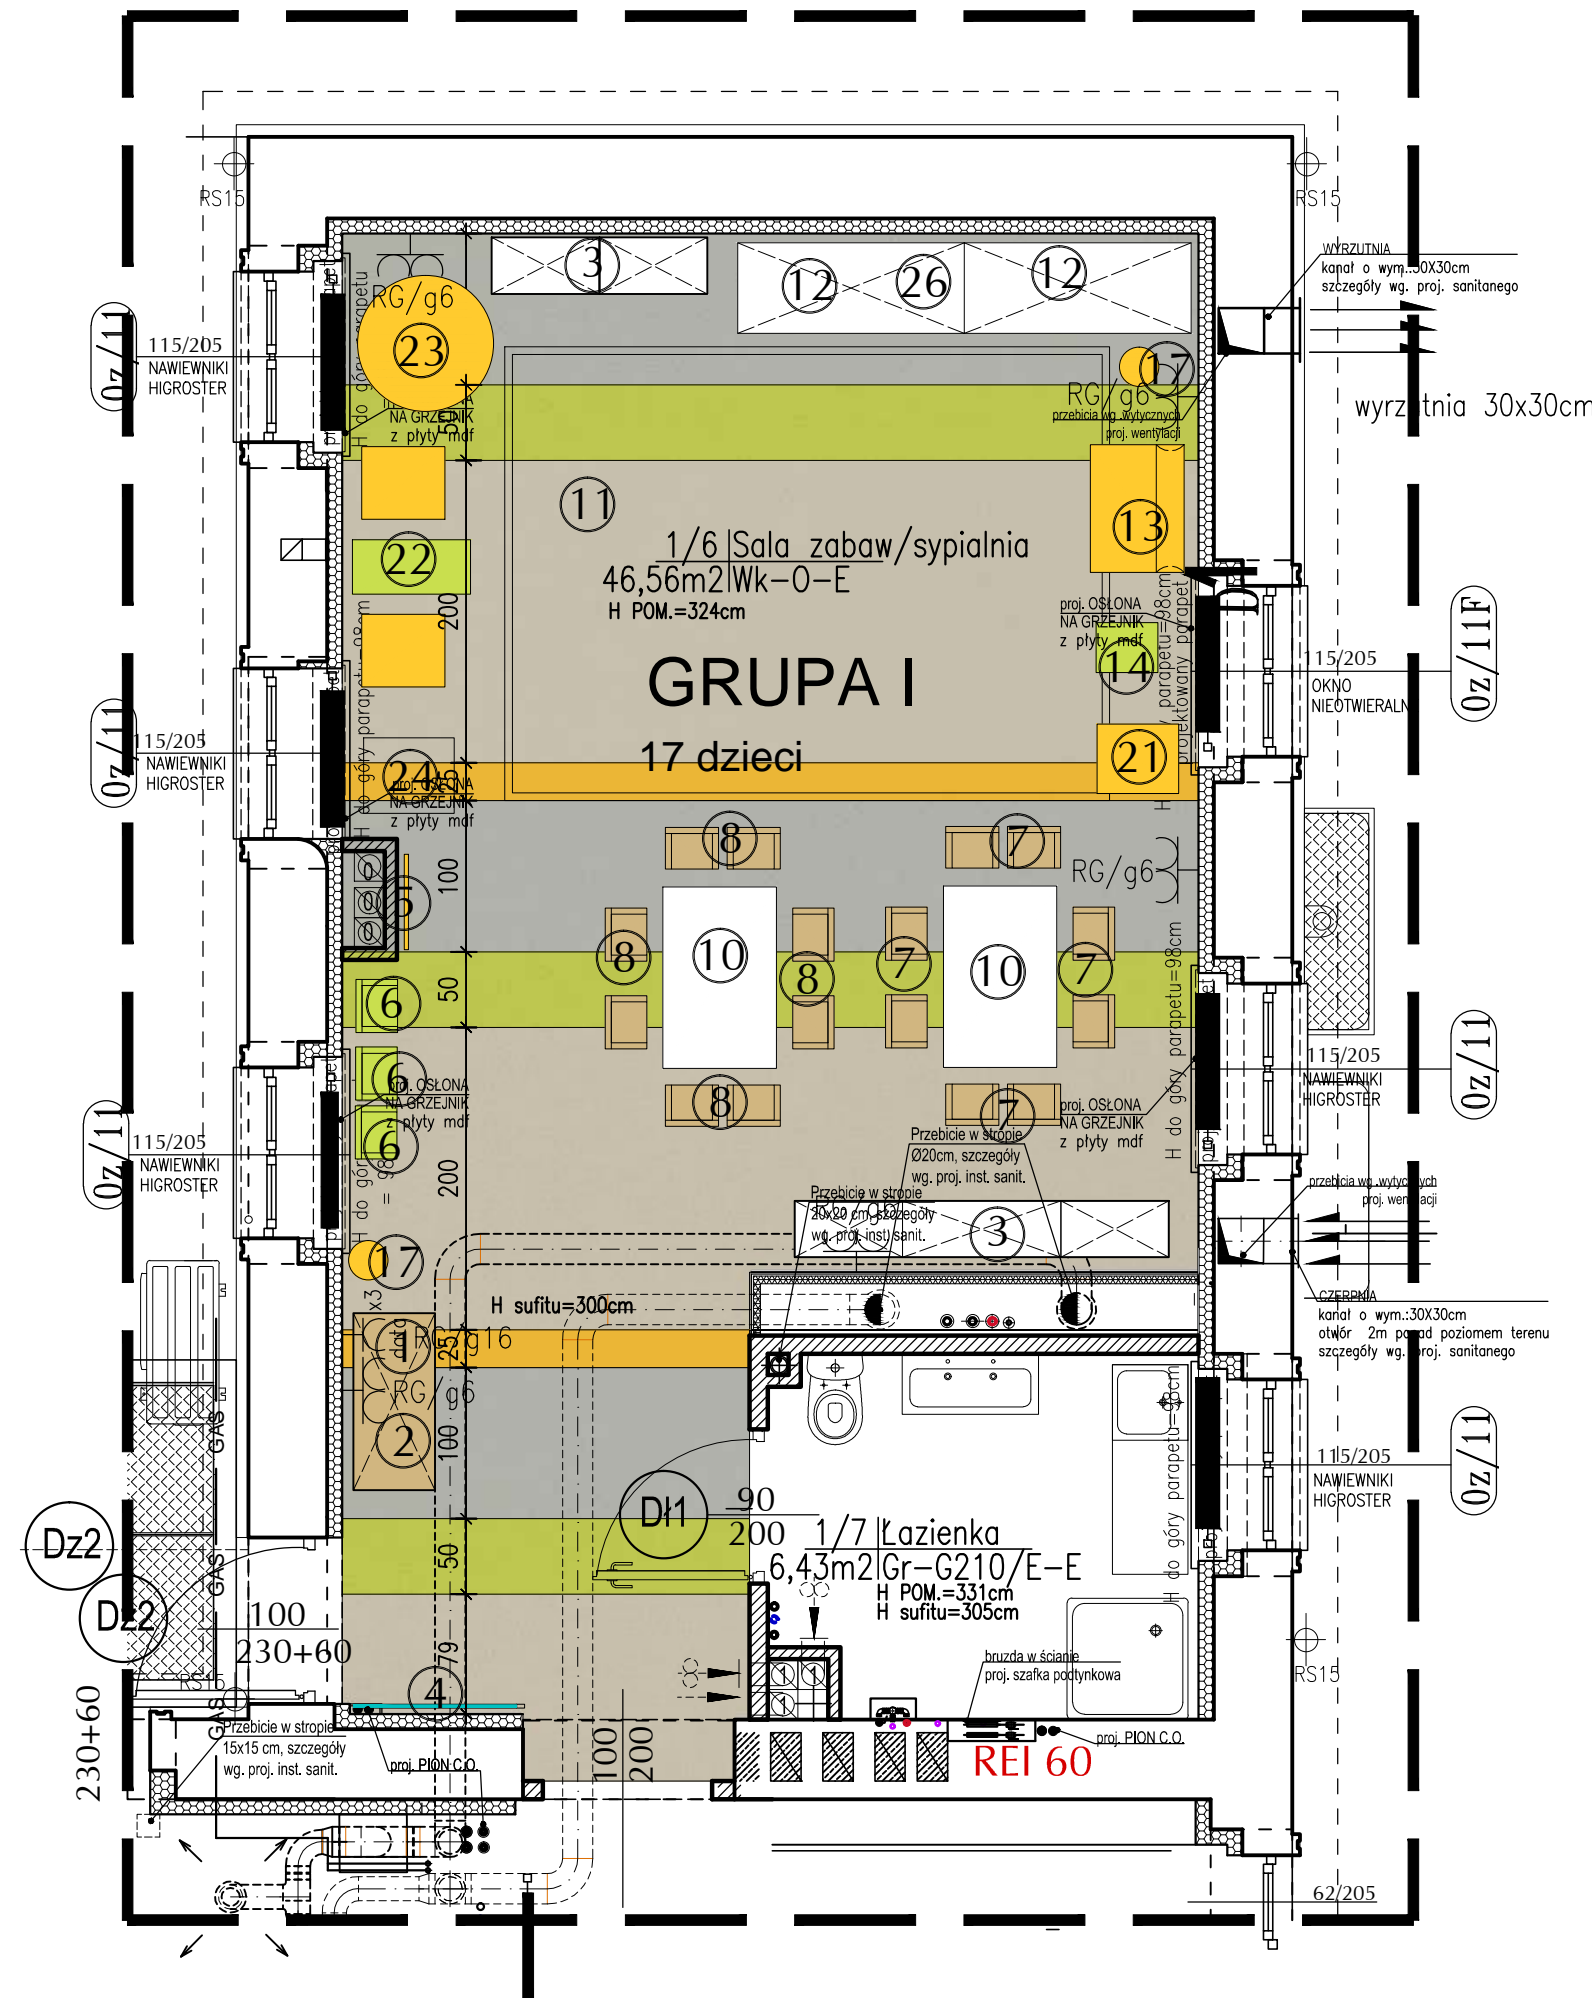


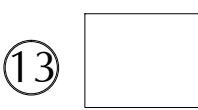



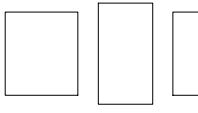
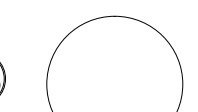

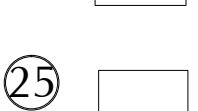
- ① - SZAFKA - DOMEK DO ZESTAWU MEBLI
wym. 130x60x173,5cm
- ② - MATERAC - SIEDZISKO UZUPEŁNIAJĄCE SZAFKĘ - DOMEK
wym. 126x55,5x14 cm
- ③ - ZESTAW MEBLI SKŁADAJĄCY SIĘ Z REGAŁÓW WYKONANYCH Z PŁYTY LAMINOWANEJ W ZESTAWIE ZNAJDUJĄ SIĘ PÓŁKI I ZAMYKANESZAFKI NA POMOCIE DYDAKTYCZNE
wym. 433,4x41,5x161,6 cm
- ④ - LUSTRO W RAMIE ZE SKLEJKI Z BARWNYMI DEKORACJAMI W ZESTAWIE
wym. lustro 120x60 cm, z ramą 132x60 cm
- ⑤ - KOLOROWA APLIKACJA PRZYŚCIENNA Z PŁYTY MDF
wym. 66x70 cm
- ⑥ - DREWNIANE KRZESŁKO Z ZAPEZP. UPRZĘŻĄ NA WYS. BRZUSZKA DZIECKA
rozmiar 0 - wym. siedziska 26x25 cm
- ⑦ - DREWNIANE KRZESŁKO Z PODŁOKIETNIKIEM
rozmiar 0 - wym. siedziska 26x25 cm
- ⑧ - DREWNIANE KRZESŁKO Z PODŁOKIETNIKIEM
rozmiar 1 - wym. siedziska 26x32 cm
- ⑩ - STÓŁ Z PŁYTY LAMINOWANEJ
- wym. blatu 120x74 cm
- ⑫ - SZAFKA na pościel i leżaki max 15 leżaków w kolorze brzozy

- WYKŁADZINA KOLORYSTYKA heterogeniczna akustyczna wykładzina PCV

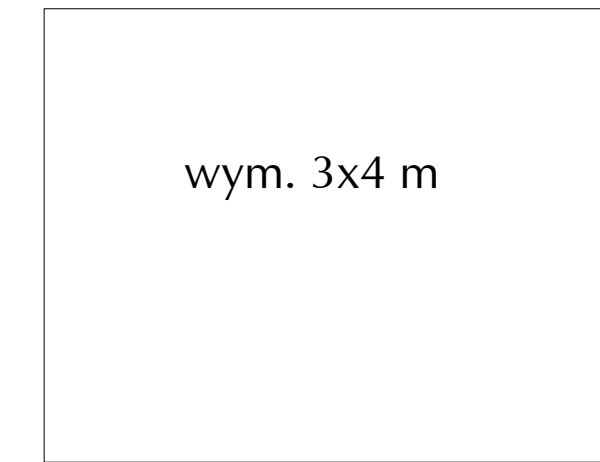-  - kolor NCS 1060 - G60Y
-  - kolor NCS 1060 - Y10R
-  - kolor NCS 3000 - N
-  - kolor NCS 3005-Y20R



- ① 1 sztuk
- DYWAN WE WZORY GEOMETRYCZNE

- 17 sztuk ⑫  - LEŻAK DO ODPOCZYNKU DZIECKA
wym. 132x60x12,5 cm
- 1 sztuk ⑬  - PIANKOWA KANAPA DO WYPOCZYNKU DZIECI
wym. 84,5x62x63 cm
- 1 sztuk ⑭  - TABORET -
wym. 41x33x42 cm
- 1 sztuka ⑰  - KOSZ NA ŚMIECI W KSZTAŁCIE - ZWIERZĄTKA
- 1 sztuka ⑳  - PUFA W KSZTAŁCIE ZWIERZĄTKA -
wym. 46x54x43 cm
- 1 sztuka ㉑  - ZESTAW WYPOCZYNKOWY DLA DZIECI - SKŁADAJĄCY SIĘ Z DWÓCH FOTELI I STOLIKA
- 1 sztuka ㉒  - GRUSZKI SENSORYCZNE
- 1 sztuka ㉓  - FOTELIK BUJACZEK
- 1 sztuka ㉔  - POJEMNIK NA ZABAWKI na kółkach transparentny o poj 55l, wym. 59x40x47 cm

Inwestor		MIASTO SUWAŁKI ul. Mickiewicza 1 16-400 Suwałki		Data	04.02.2019
Nazwa i adres obiektu budowlanego	PRZEBUDOWA BUDYNKU UŻYTECZNOŚCI PUBLICZNEJ NA POTRZEBY ŻŁOBKA Z ROZBIÓRKĄ OBIEKTÓW TERENOWYCH ORAZ BUDOWA ŚMIETNIKA Z POMIESZCZENIEM GOSPODARCZYM wraz z ELEMENTAMI Zagospodarowania Terenu i Niezbędna Infrastruktura Techniczna przy ulicy Kościuszki 6 w Suwałkach na działkach o nr ewid. geod. 10960 / 10 i 10960 / 26			Skala	1:50
Tytuł Rysunku	WYTYCZNE WNĘTRZARSKIE W POM. 1/6 - SALA ZABAW			Nr rys.	
Jednostka projektowania					
ATELIER >> ZETTA << ul. Surowska 2/11, 15-422 Białystok, tel: 85 742 49 49, fax: 85 742 43 69, e-mail: zetta@zetta.com.pl ul. Prutwińska 10/2, 03-511 Warszawa, tel: 22 812 64 67, fax: 22 812 47 48, e-mail: atelier@zetta.com.pl www.zetta.com.pl					
Autor		mgr inż. arch. Z. Zabagło		nr uprawnień / izba podpis	
Współpraca		mgr inż. arch. J. Malyszko-Lenkiewicz		U.A.N.Y-7342/3/65/93 IZBA NR. 03-03/09	
Opracował		mgr inż. arch. E. Dworakowska			
Sprawdzający Architektura		mgr inż. arch. U. Bednarz		BL 193/94 IZBA NR. 03-03/09	
PROJEKT chroniony prawem autorskim - zgodnie z Listwą o Prawie Autorskim i prawach pokrewnych Dz.U.24.poz.83 z dn.4.02.1994r. Powielanie całości lub fragmentów bez zgody autora projektu - ZABRONIONE					