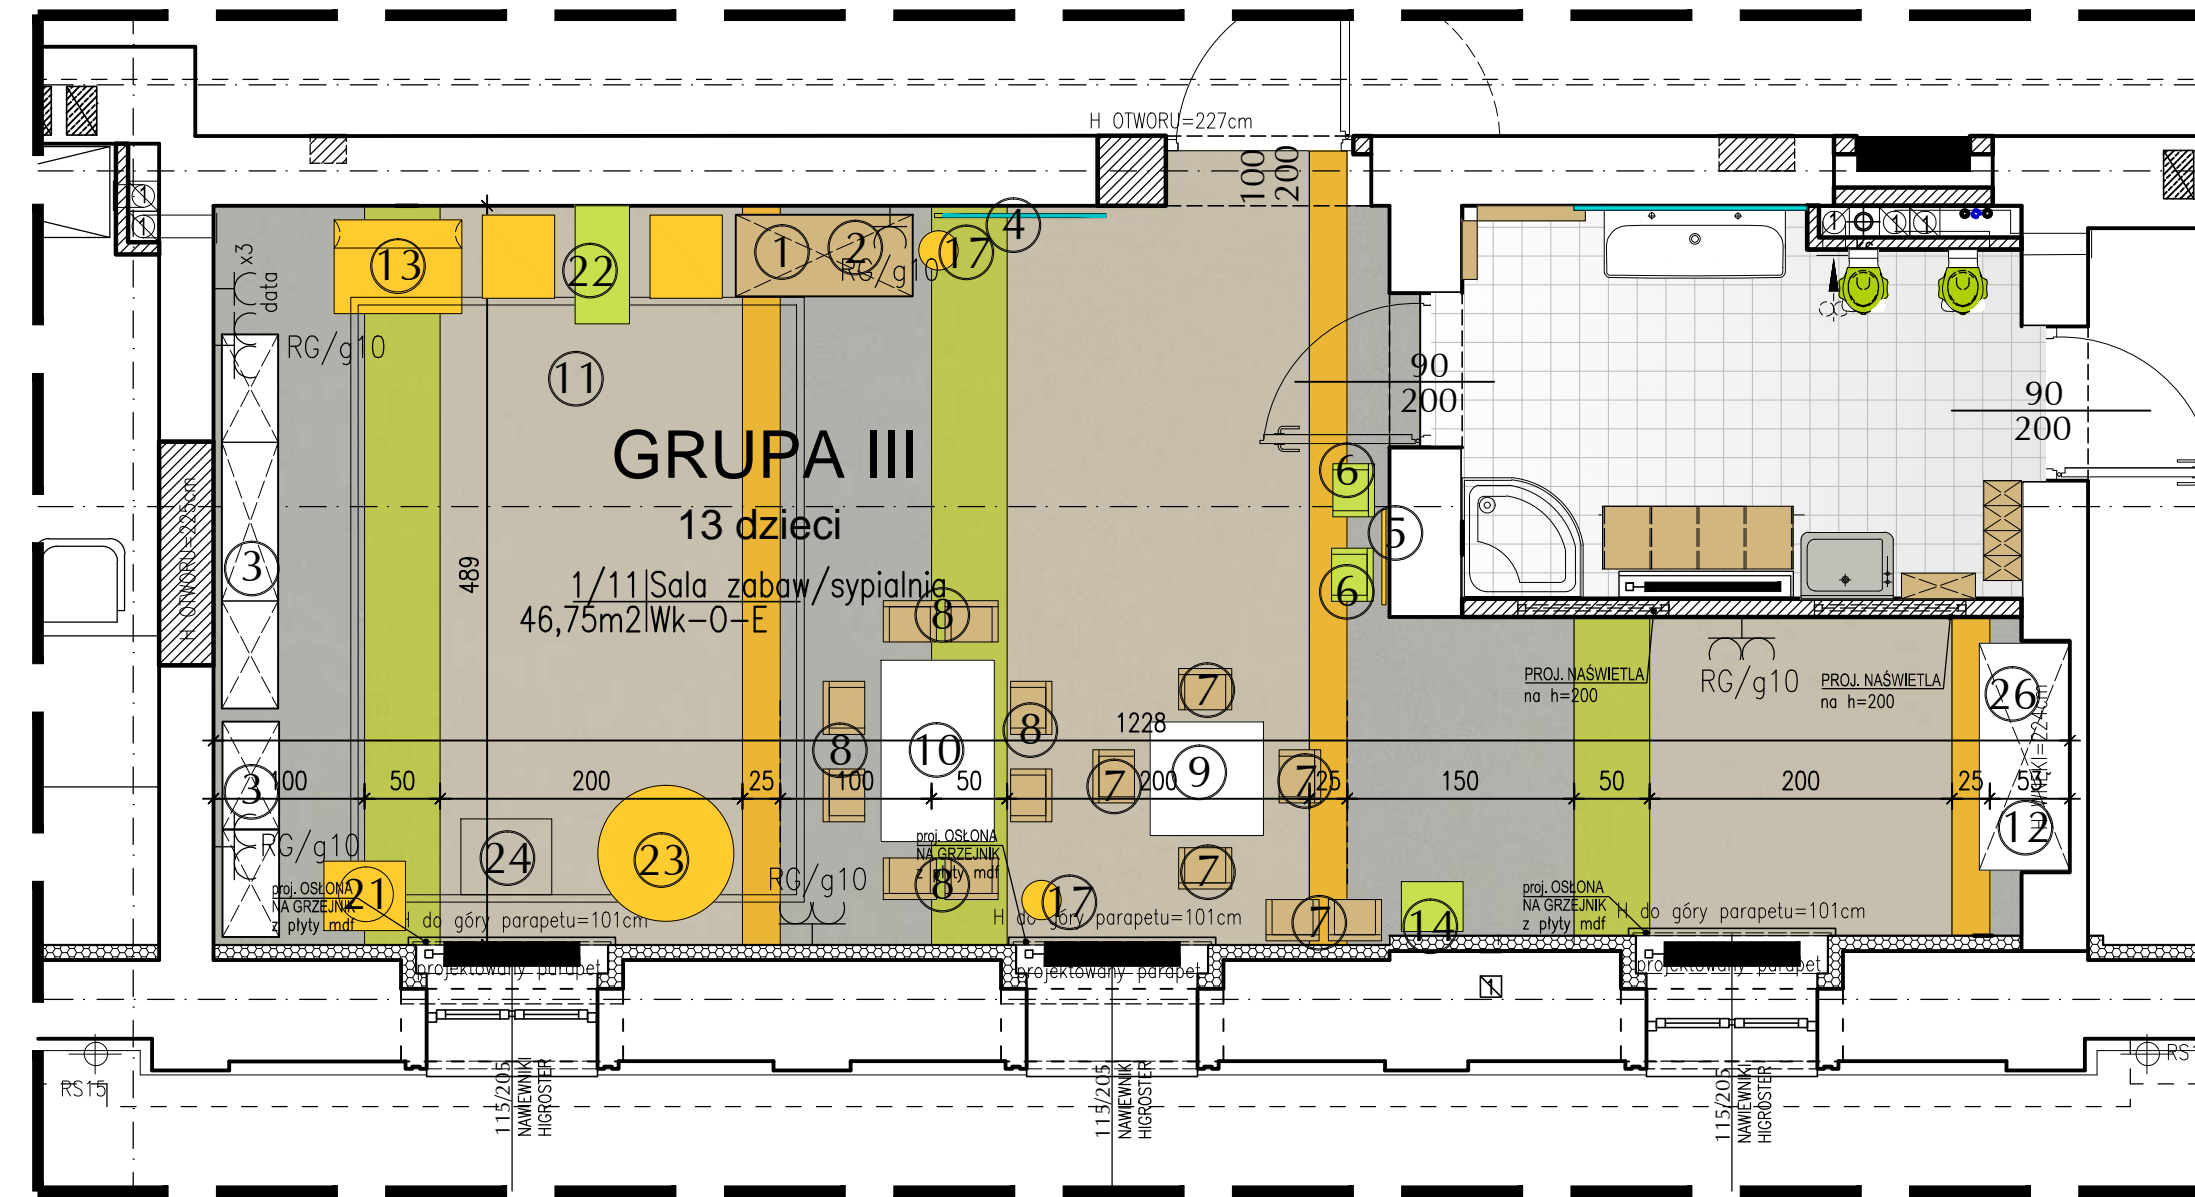


PRZEBUDOWA BUDYNKU UŻYTECZNOŚCI PUBLICZNEJ NA POTRZEBY ŻŁOBKA

w Suwałkach przy ul. Kościuszki 6

Działki o nr ewidencji geodezyjnej gruntów - 10960/10 i 10960/26

1/11 Sala zabaw/sypialnia 1/10 Łazienka



- WYKŁADZINA KOLORYSTYKA
heterogeniczna akustyczna wykładzina PCV



- kolor NCS 1060 - G60Y




- kolor NCS 3000 - N



- kolor NCS 1060 - Y10R



- kolor NCS 3005-Y20R

13 sztuk ⑫  LEŻAK DO ODPOCZYNKU DZIECKA -
wym. 132x60x12,5 cm

1 sztuk ⑬  PIANKOWA KANAPA DO WYPOCZYNKU DZIECI -
wym. 84,5x62x63 cm

1 sztuk ⑭  TABORET -
wym. 41x33x42 cm


2 sztuka ⑰  KOSZ NA ŚMIECI W KSZTAŁCIE -

1 sztuka ⑰  PUFA W KSZTAŁCIE ZWIERZĄTKA (smok)-
wym. 46x54x43 cm

1 sztuka ⑳  ZESTAW WYPOCZYNKOWY DLA DZIECI -
SKŁADAJĄCY SIĘ Z DWÓCH FOTELI I STOLIKA

1 sztuka ㉑  - GRUSZKI SENSORYCZNE

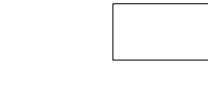
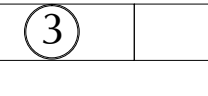
 ㉒ - FOTELIK BUJACZEK


 ㉓ - POJEMNIK NA ZABAWKI na kółkach
transparentny o poj 55l,
wym. 59x40x47 cm

⑳  - SZAFKA na pościel i leżaki max 15 leżaków w kolorze brzozy

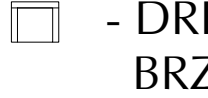
① - SZAFKA - DOMEK DO ZESTAWU MEBLI
wym. 130x60x173,5cm

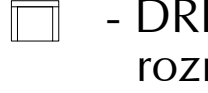
② - MATERAC - SIEDZISKO UZUPEŁNIAJĄCE SZAFKĘ - DOMEK
wym. 126x55,5x14 cm

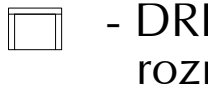
 ③  - ZESTAW MEBLI SKŁADAJĄCY SIĘ Z REGAŁÓW WYKONANYCH
Z PŁYTY LAMINOWANEJ
W ZESTAWIE ZNAJDUJĄ SIĘ PÓŁKI I ZAMYKANESZAFKI NA
POMOCE DYDAKTYCZNE
wym. 433,4x41,5x161,6 cm

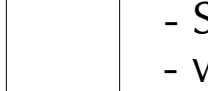
④  - LUSTRO W RAMIE ZE SKLEJKI Z BARWNYMI DEKORACJAMI
W ZESTAWIE
wym. lustro 120x60 cm, z ramą 132x60 cm

⑤  - KOLOROWA APLIKACJA PRZYŚCIENNA Z PŁYTY MDF
wym. 66x70 cm

2 sztuki ⑥  - DREWNIANE KRZESEŁKO Z ZAPEZP. UPRZĘŻĄ NA WYS.
BRZUSZKA DZIECKA
rozmiar 0 - wym. siedziska 26x25 cm

8 sztuk ⑦  - DREWNIANE KRZESEŁKO Z PODŁOKIETNIKIEM
rozmiar 0 - wym. siedziska 26x25 cm

8 sztuk ⑧  - DREWNIANE KRZESEŁKO Z PODŁOKIETNIKIEM
rozmiar 1 - wym. siedziska 26x32 cm

1 sztuk ⑨  - STÓŁ Z PŁYTY LAMINOWANEJ
- wym. blatu 75x75 cm

1 sztuk ⑩  - STÓŁ Z PŁYTY LAMINOWANEJ
- wym. blatu 120x74 cm

 - DYWAN WE WZORY GEOMETRYCZNE
wym. 3x4 m

Investor		MIASTO SUWAŁKI ul. Mickiewicza 1 16-400 Suwałki	
Nazwa i adres obiektu budowlanego	PRZEBUDOWA BUDYNKU UŻYTECZNOŚCI PUBLICZNEJ NA POTRZEBY ŻŁOBKA Z ROZBIÓRKĄ OBIEKTÓW TERENOWYCH ORAZ BUDOWA ŚMIETNIKA Z POMIESZCZENIEM GOSPODARCZYM wraz z ELEMENTAMI ZAGOSPODAROWANIA TERENU I NIEZBEDENA INFRASTRUKTURA TECHNICZNA przy ulicy Kościuszki 6 w Suwałkach na działkach o nr ewid. geod. gr. 10960 / 10 i 10960 / 26	Data	04.02.2019
Tytuł Rysunku	WYTYCZNE WNETRZARSKIE W POM. 1/11 - SALA ZABAW	Skala	1:50
Jednostka projektowania		Nr rys.	
ATELIER >> ZETTA << ul. Suroska 2/11, 15-422 Białystok, tel: 85 742 49 49, fax: 85 742 43 69, e-mail: zetta@zetta.com.pl ul. Prutuńska 10/2, 03-511 Warszawa, tel: 22 812 64 67, fax: 22 812 47 48, e-mail: atelier@zetta.com.pl www.zetta.com.pl		nr uprawnień / izba podpis	
Autor	mgr inż. arch. Z. Zabagło	UAN.V-7342/3/65/93	
Współpraca	mgr inż. arch. J. Malyszko-Lenkiewicz	DOLA Nr DS-0850	
Opracował	mgr inż. arch. E. Dworakowska		
Sprawdzający Architektura	mgr inż. arch. U. Bednarz	BL 193/94	
PROJEKT chroniony prawem autorskim – zgodnie z Ustawą o Prawie Autorakim i prawach pokrewnych. Dz.U.24.poz.83 z dn.4.02.1994r. Powielenie całości lub fragmentów bez zgody autora projektu – ZABRONIONE			