


PRZEBUDOWA BUDYNKU UŻYTECZNOŚCI PUBLICZNEJ NA POTRZEBY ŻŁOBKA


w Suwałkach przy ul. Kościuszki 6


Działki o nr ewidencji geodezyjnej gruntów - 10960/10 i 10960/26

1/18 Szatnia

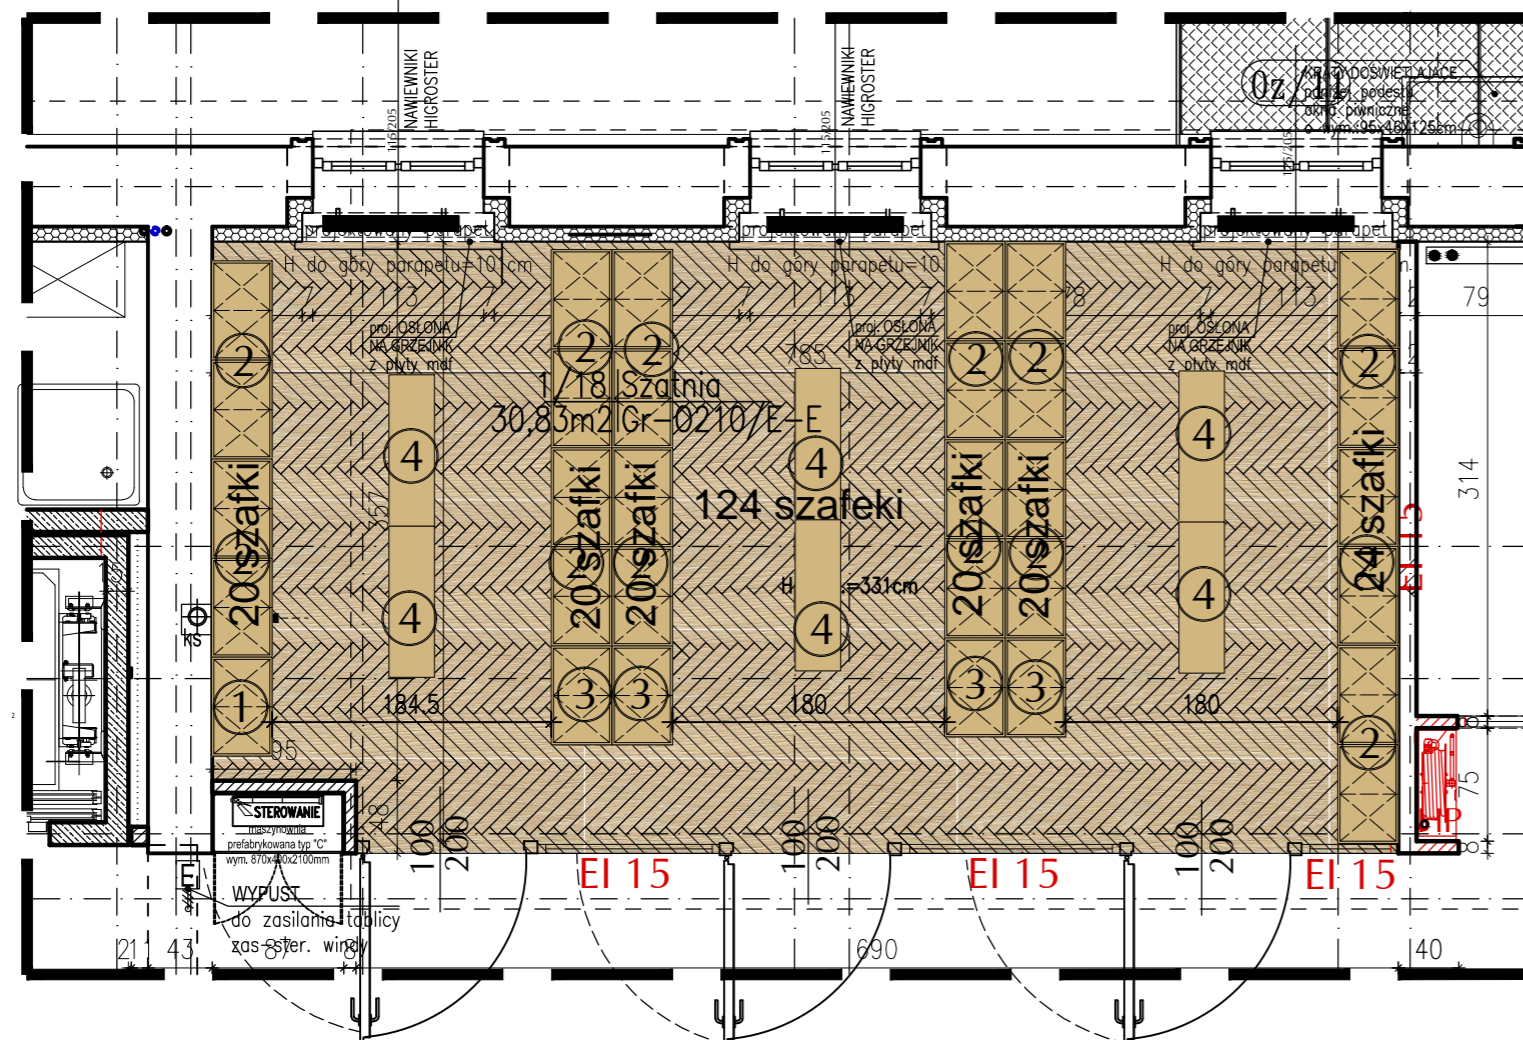


1 sztuka ①  - SZAFKA SKŁADAJĄCA SIĘ Z DWÓCH MODUŁÓW DO PRZECHOWYWANIA UBRAŃ I BUCIKÓW DZIECI wym. 65x40x86 cm

13 sztuka ②  - SZAFKA SKŁADAJĄCA SIĘ Z OŚMIU MODUŁÓW DO PRZECHOWYWANIA UBRAŃ I BUCIKÓW DZIECI wym. 129x40x166 cm

4 sztuki ③  - SZAFKA SKŁADAJĄCA SIĘ Z CZTERECH MODUŁÓW DO PRZECHOWYWANIA UBRAŃ I BUCIKÓW DZIECI wym. 65x40x166 cm

6 sztuka ④  - ŁAWECZKA DO SZATNI, wym. 100x30x26 cm

- KOLORYSTYKA POSADZKI- gres

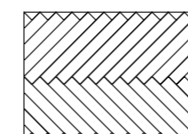

struktura : drewna
kolor : Beżowy
wym. 14,7x 89 cm
Układanie : w jodełkę
Przeznaczenie:wewnątrz i na zewnątrz
Waga opakowania:27,2 kg
Klasa ścieralności:4
Płytki rektyfikowane:tak
Płytki tonalne:tak
Klasa antypoślizgowości:r10
Zastosowanie:ściana i podłoga
Ilość metrów w opakowaniu:1,05
Liczba sztuk w opakowaniu:8
Grubość:11 mm

SCIANY MALOWANE farbą lateksową łatwowmywalną w kolorze białym RAL 9003
odporność na szorowanie : klasa 1
zdolność krycia : klasa 2 przy wydajności 7m2/l tj. ok 140ml/m2
granulacja : drobna (<100um)
gęstość: ok 1.4g/cm3
stopień połysku : satynowy mat (półmat wg PN EN 13 300)

Inwestor		MIASTO SUWAŁKI ul. Mickiewicza 1 16-400 Suwałki	
Nazwa i adres obiektu budowlanego	PRZEBUDOWA BUDYNKU UŻYTECZNOŚCI PUBLICZNEJ NA POTRZEBY ŻŁOBKA Z ROZBIÓRKĄ OBIEKTÓW TERENOWYCH ORAZ BUDOWA ŚMIETNIKA Z POMIESZCZENIEM GOSPODARCZYM wraz z ELEMENTAMI ZAGOSPODAROWANIA TERENU I NIEZBĘDNĄ INFRASTRUKTURĄ TECHNICZNĄ przy ulicy Kościuszki 6 w Suwałkach na działkach o nr ewid.geod.gr. 10960 / 10 i 10960 / 26	Data	04.02.2019
		Skala	1:50
		Nr rys.	
Tytuł Rysunku	WYTYCZNE WNĘTRZARSKIE W POM. 1/18 - SZATNIA	WYTYCZNE WNĘTRZARSKIE	
Jednostka projektowania			
ATELIER >> ZETTA <<			
ul. Suraska 2/11, 15-422 Białystok, tel: 85 742 49 49, fax: 85 742 43 69, e-mail: zetta@zetta.com.pl ul. Pratulńska 10/2, 03-511 Warszawa, tel: 22 812 64 67, fax: 22 812 47 48, e-mail: atelier@zetta.com.pl www.zetta.com.pl			
nr uprawnień / izba podpis			
Autor	mgr inż. arch. Z. Zabagło	UAN.V-7342/3/65/93 DOLA Nr DS-0850	
Współpraca	mgr inż. arch. J. Matyszko-Lenkiewicz		
Opracował	mgr inż. arch. E. Dworakowska		
Sprawdzający Architektura	mgr inż. arch. U. Bednarz	BL 193/94 POLA Nr PD-0059	
PROJEKT chroniony prawem autorskim – zgodnie z Ustawą o Prawie Autorskim i prawach pokrewnych Dz.U.24.poz.83 z dn.4.02.1994r. Powielanie całości lub fragmentów bez zgody autora projektu – ZABRONIONE			