PRZEBUDOWA BUDYNKU UŻYTECZNOŚCI PUBLICZNEJ NA POTRZEBY ŻŁOBKA

w Suwałkach przy ul. Kościuszki 6

Działki o nr ewidencji geodezyjnej gruntów - 10960/10 i 10960/26

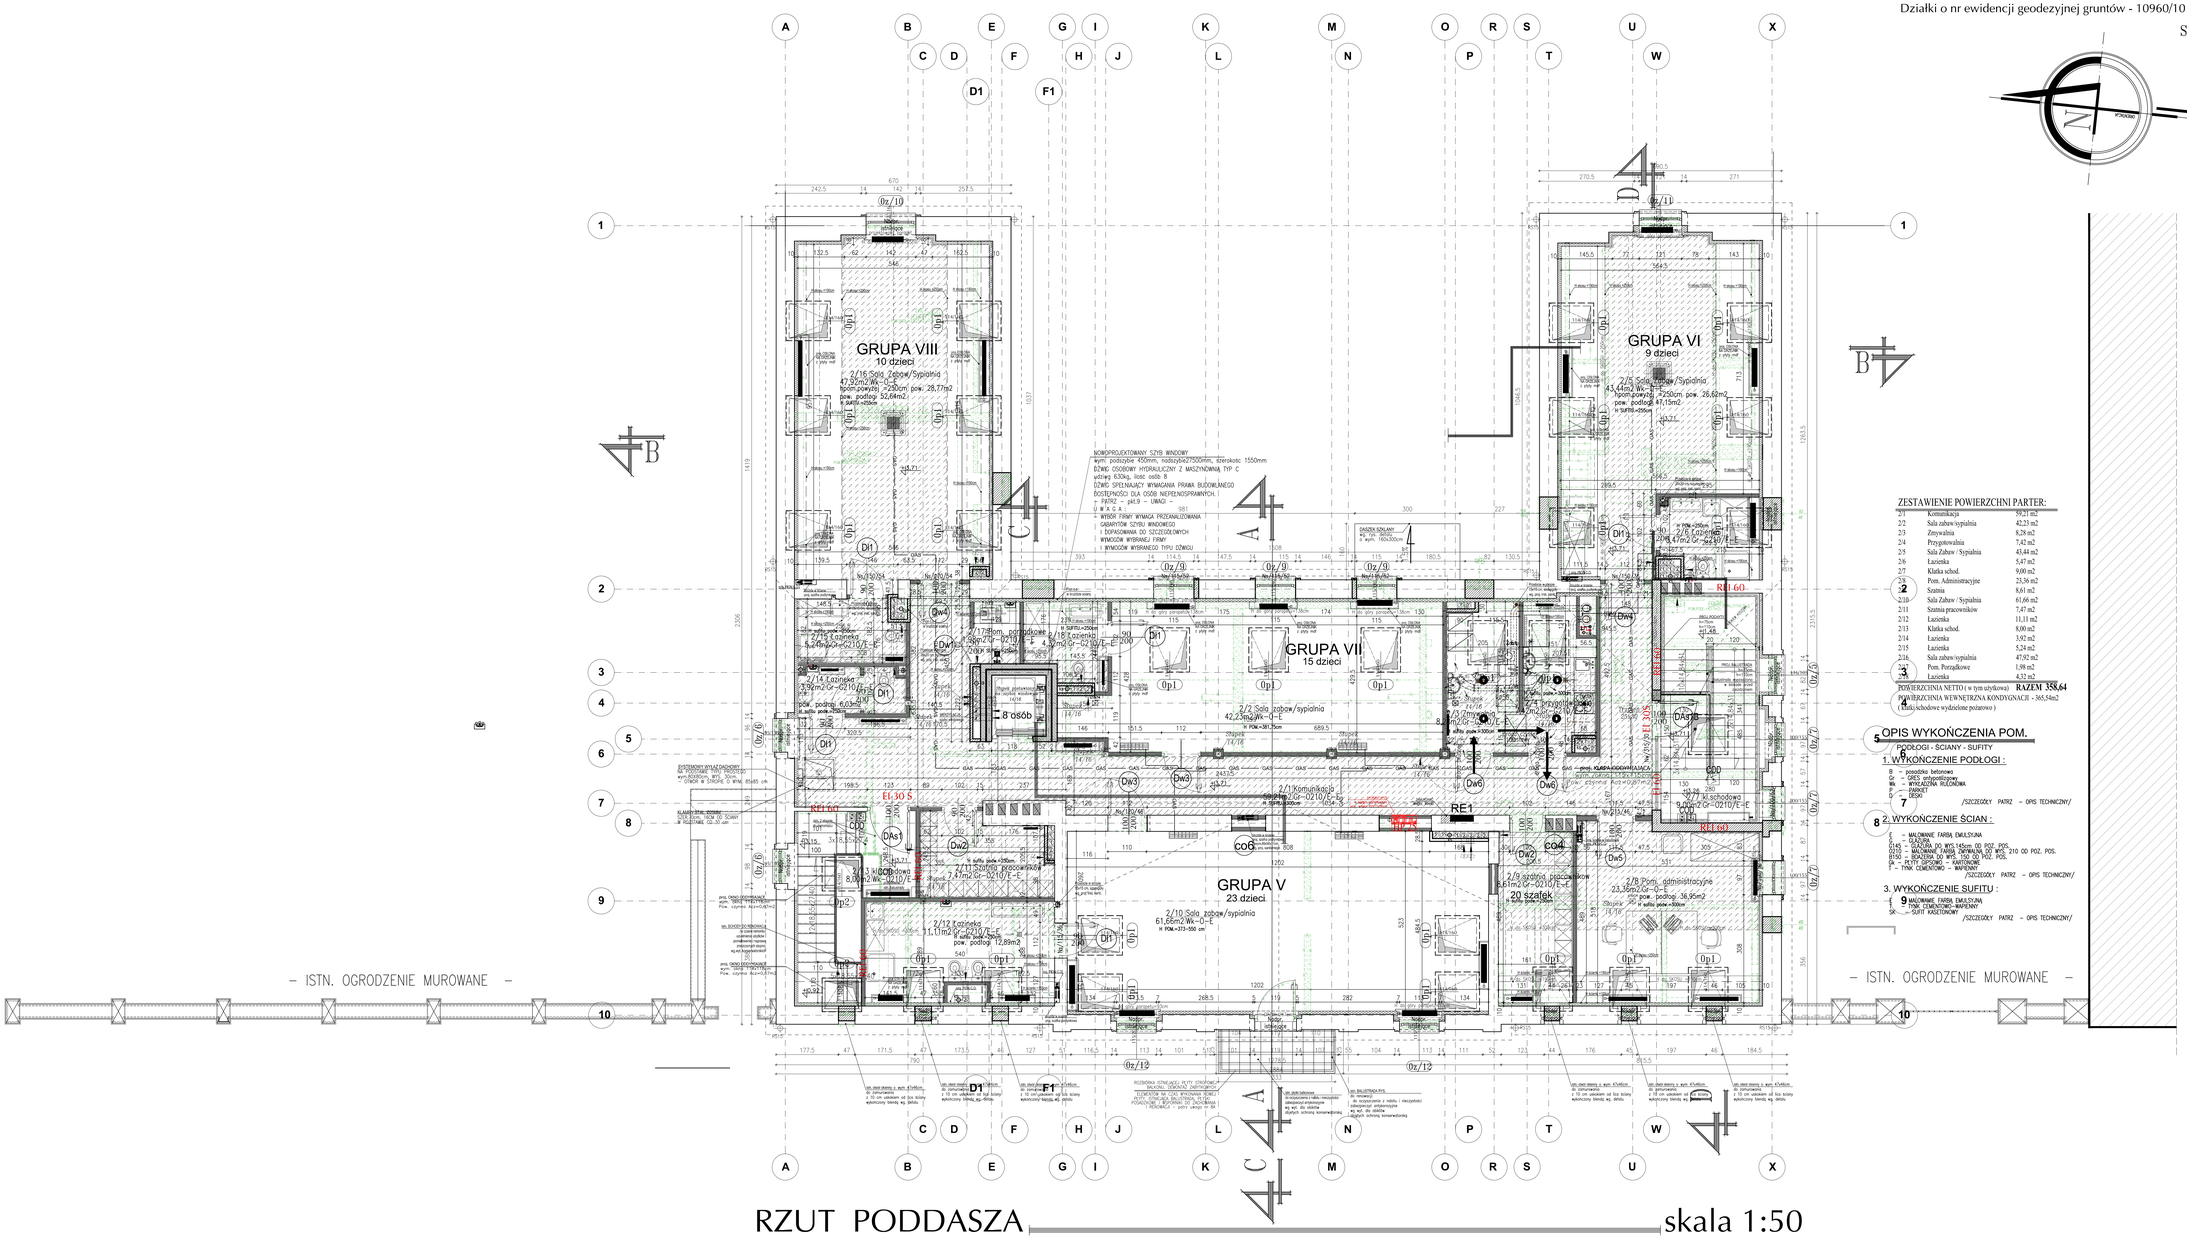

SCHEMAT OBIEKTU

skala 1 : 1000

OZNACZENIA:

– BUDYNKI OBJĘTE NINIEJSZYM OPRACOWANIEM

OZNACZENIA:

- ściany istniejące
- nowoprojektowane ściany gr 25cm z cegły sylikatowej cementowo–piaskowej na zaprawie cementowo wapiennej
- ściany do wyburzenia istn.stolarka do demontażu
- ściany nowoprojektowane–działowe– gazobeton 700, zamurowania i stolarka projektowana
- stolarka okienna nowoprojektowana
- nowoprojektowane ściany działowe gr 12.5cm 2xG–K 12.5mm, wypełnienie wełna mineralna akustyczna
- nowoprojektowane obudowy kanałów wentylacyjnych Phoroterm 8cm
- Schemat sufitów podwieszanych z G–K
- istn. mur docieplony od wewnątrz płytami mineralnymi
- nowoprojektowane dotwietlacze piwniczne gł 40cm. szerokość 100cm i 150cm
- istniejące kanały wentylacyjne do zamurowania
- nowoprojektowane kanały wentylacji grawitacyjnej
- nowoprojektowane nadproża i belki
- wentylacja wzmożona wentylatorki
- nowoprojektowane rzędne
- nowoprojektowane kratki odwadniające
- wentylacja wzmożona wentylatorki

ZESTAWIENIE POWIERZCHNI PARTER:

2/1	Komunikacja	95,21 m2
2/2	Sala zabaw/sypialnia	42,23 m2
2/3	Zmywalnia	8,28 m2
2/4	Przygotowalnia	7,42 m2
2/5	Sala Zabaw / Sypialnia	43,44 m2
2/6	Łazienka	5,47 m2
2/7	Klatka schod.	9,00 m2
2/8	Pom. Administracyjne	23,36 m2
2/9	Szatnia	8,61 m2
2/10	Sala Zabaw / Sypialnia	61,66 m2
2/11	Szatnia pracowników	7,47 m2
2/12	Łazienka	11,11 m2
2/13	Klatka schod.	8,00 m2
2/14	Łazienka	3,92 m2
2/15	Łazienka	5,24 m2
2/16	Sala zabaw/sypialnia	47,92 m2
2/17	Pom. Porządkowe	1,98 m2
2/18	Łazienka	4,32 m2

POWIERZCHNIA NETTO (w tym użytkowa) **RAZEM 358,64**

POWIERZCHNIA WEWNĘTRZNA KONDYGNACJI - 365,54m2

(bez schodów wydzielone pożarowo)

5 OPIS WYKOŃCZENIA POM.

PODŁOGI - ŚCIANY - SUFITY

6 1. WYKOŃCZENIE PODŁOGI :

B – posadzka betonowa
G – OPIS antypoślizgowy
Wk – WYKŁADZINA RUCHOMA
P – PARKIET
D – DESKI

7 /SZCZEGÓŁY PATRZ – OPIS TECHNICZNY/

8 2. WYKOŃCZENIE ŚCIAN :

F – MALOWANE FARBĄ EMULSYJNĄ
K – GLAZURA DO WYS.145cm OD POZ. POS.
G125 – MALOWANE FARBĄ OLEJNĄ DO WYS. 210 OD POZ. POS.
B150 – BOAZERIA DO WYS. 150 OD POZ. POS.
GK – PŁYTY GIPSOWO – KARTONOWE
T – TYNK CEMENTOWO – WAPIENNY

/SZCZEGÓŁY PATRZ – OPIS TECHNICZNY/

3. WYKOŃCZENIE SUFITU :

9 MALOWANE FARBĄ EMULSYJNĄ
T – TYNK CEMENTOWO–WAPIENNY
SK – SUFIT KASETONOWY

/SZCZEGÓŁY PATRZ – OPIS TECHNICZNY/

UWAGI: UWAGI: UWAGI:

1. PRZED PRZYSTĄPIENIEM DO WYKONANIA NALEŻY WYMIARY SPRAWDZIĆ DOKŁADNIE W NATURZE.
2. STALE PODESZŁA I FUNDAMENTY DO URZĄDZEŃ TEGO WYMAGAJĄCYCH NALEŻY WYKONAĆ DOPIERO PO OTRZYMANIU DTR TYCH URZĄDZEŃ.
3. PRZYCIĘCIE ELEMENTÓW KONSTRUKCYJNYCH wg PROJEKTU KONSTRUKCYJNEGO.
4. PODŁOGI WYKONAĆ JAKO PŁYWAJĄCE Z DYLATACJĄ OBWODOWĄ PRZY ŚCIANACH ZE STYROPIANU gr.1,00 cm
5. POSADZKI WYLEWANE ZE SPADKAMI min.1,5% DO KRATEK ŚCIEKOWYCH LUB DO PROWADNIKÓW LINOWYCH I ZGODNIE Z OPISEM WYS.8 min.0,6% DO PUNKTU ZWYCZAJOWEGO POSADZKA ZAOKRĄGLENIEM O r = 6,0 cm.
6. ELEMENTY WYKOŃCZENIA TECHNOLOGICZNEGO WG PROJEKTU TECHNOLOGII.
7. SZKODY POWSTAŁE STAN I WYMIARY ELEMENTÓW BUDOWLANO-KONSTRUKCYJNYCH I W KRYTYCH POSADZEK ZOSTANIE USTALONA PO DOKONANIU ODKRYWEK W CZASIE TRWANIA BUDOWY.
8. ZACHOWAĆ SZCZELNOŚĆ POŁOGI NA DANYCH KONDYNACJACH NA CAŁYM BUDYNKU.
9. GŁÓWNY CENTRALNY ODBIÓR WODA MONTOWAĆ W ODLEGŁOŚCI min.5cm OD LICA ŚCIANY I NA WYSOKOŚCI min. 10 cm POWYŻEJ POZIOMU POSADZKI.
10. SPECYFIKOWANE I WSKAZYWANE PRODUKTY NALEŻY TRAKTOWAĆ JAKO PRODUKTY WZORCOWE, KTÓRE MOGĄ ZOSTAĆ ZASTĄPIONE INNYMI, ALE O PARAMETRACH TECHNICZNYCH, UŻYTKOWYCH I ESTETYCZNYCH NIEGORSZYCH. PODAWANE NAZWY PRODUKTÓW, MATERIAŁÓW I URZĄDZEŃ MAJĄ ZNACZENIE DLA OKREŚLENIA STANDARDÓW WYROBÓW I STANDARDÓW PROCEDUR JCH WBUDOWANIA, NIEZALEŻNIE OD FORMY ZAPISÓW W TREŚCI DOKUMENTACJI.
11. NA PIONACH INST. WOD.-KAN. NALEŻY ZAMONTOWAĆ ZAWORY DRZWICZKI REWIZYJNE – szczegóły wg PROJEKTU INSTALACJI SANITARNYCH.
12. POZIOM I WIELKOŚĆ OTWORÓW W ŚCIANACH KONSTRUKCYJNYCH I STROPACH DO PRZEJŚCIA CIĄGÓW WENTYLACJI MECHANICZNEJ – szczegóły wg PROJEKTU WENTYLACJI MECHANICZNEJ. GŁÓWNEJ LOKALIZACJE WE WNĘKACH PODOKIENNYCH I OBLICOWAĆ.

RZUT PODDASZA skala 1:50

Inwestor	MIASTO SUWAŁKI ul. Mickiewicza 3 16-400 Suwałki		
Nazwa i adres obiektu budowlanego	PRZEBUDOWA BUDYNKU UŻYTECZNOŚCI PUBLICZNEJ NA POTRZEBY ŻŁOBKA Z PODZIEMNĄ GARAŻOWĄ KOTŁOWNIĄ WRAZ z ELEMENTAMI ZAGOSPODAROWANIA TERENU I NIEZBĘDNĄ INFRASTRUKTURĄ TECHNICZNĄ ul. Kościuszki 6 w Suwałkach na działkach o nr ewid.gruntów 10960/10 i 10960/26	Data	29.01.2019
		Skala	1:50
		Nr rys.	A19
Tytuł Rysunku	RZUT PODDASZA	PROJEKT WYKONAWCZY	

Jednostka projektowa

ATELIER >>ZETTA<<

ul. Sanitas 2/11, 15-423 Białystok, tel. 85 742 44 80, fax 85 742 45 66, e-mail: zetta@zetta.com.pl
ul. Przyokopie 16/22, 03-981 Warszawa, tel. 22 812 84 83, fax 22 812 47 66, e-mail: zetta@zetta.com.pl
www.zetta.com.pl

		nr uprawnień / wpis	podpis
Autor	mgr inż. arch. **Z. Zahajło**	GAŁA-1/7543/2445/WA/11	
Współpraca	mgr inż. arch. **Z. Małyszko-Lenkiewicz**	0043/14/2004/WA	
Opracował	mgr inż. arch. **E.Dworakowska**		
Sprawdzający Architektura	mgr inż. arch. **G. Bednarz;**	**BE 191/94** GAŁA-1/7543/2445/WA/11	

Wszelkie prawa autorskie do niniejszego projektu należą do Pracowni Projektowej ATELIER >>ZETTA<< Sp. z o.o. Zabrania się kopiowania, powielania, rozpowszechniania oraz wykorzystywania w całości lub w części bez zgody autora.