
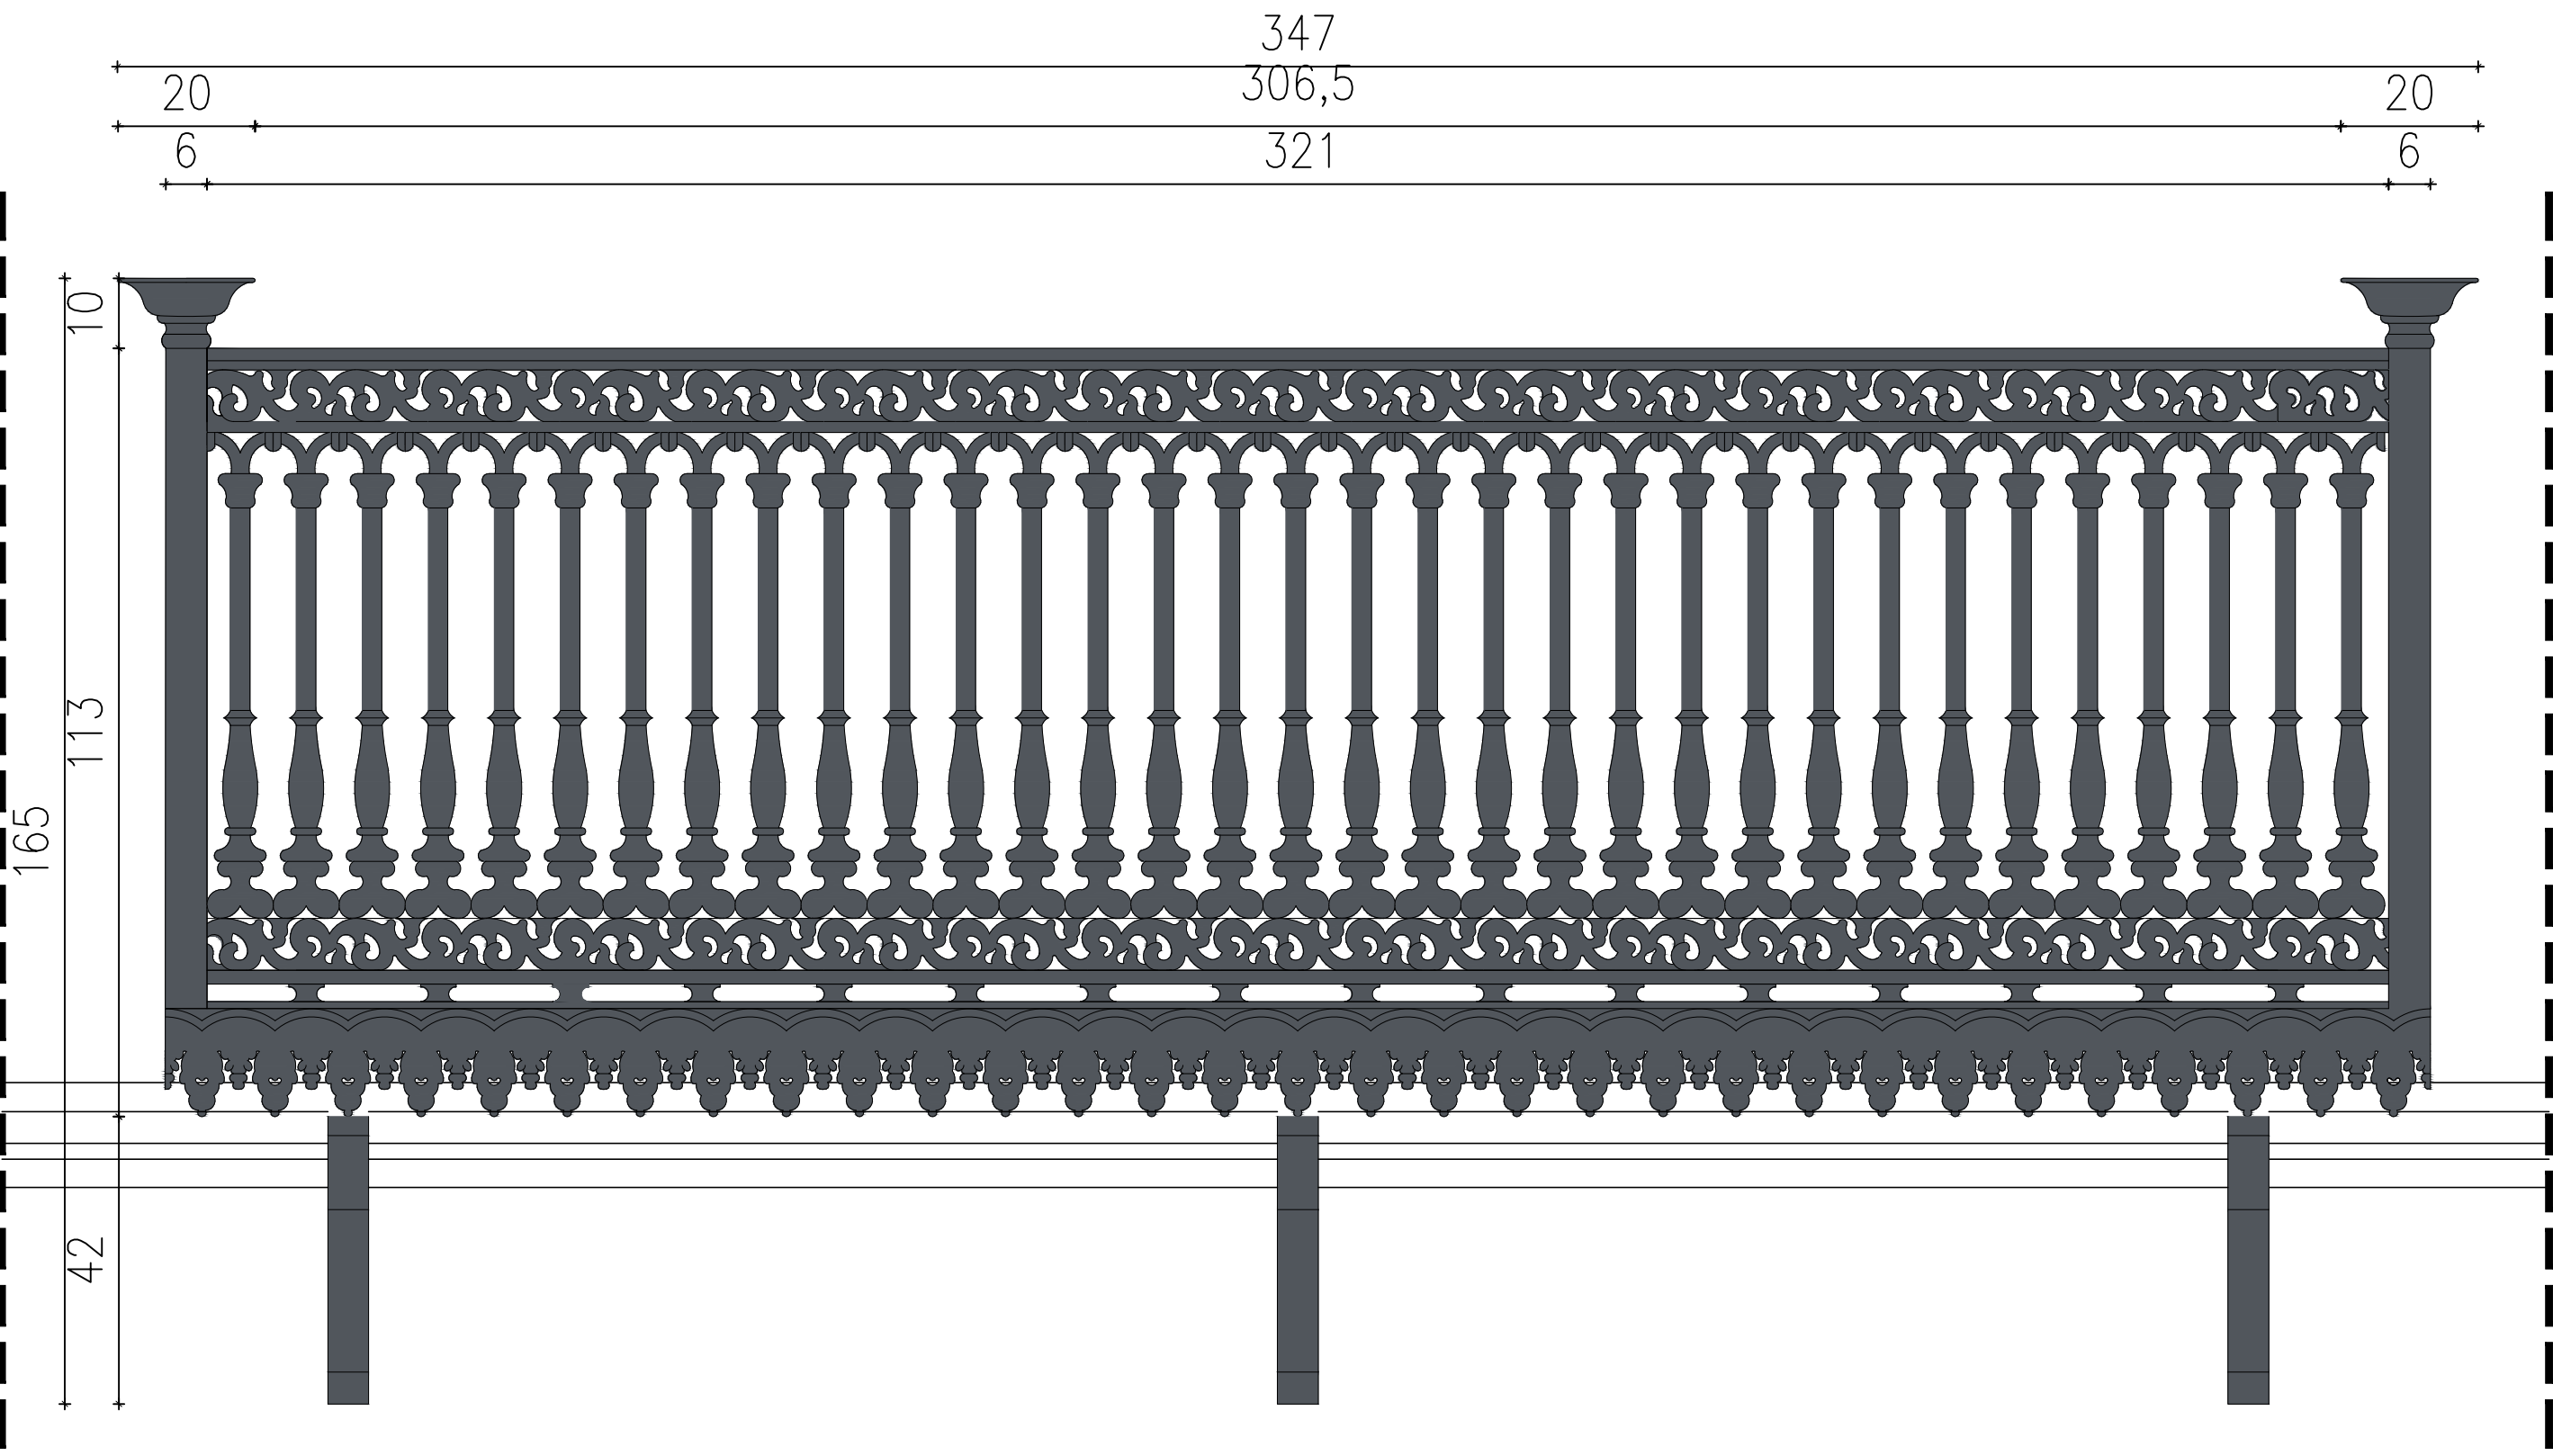
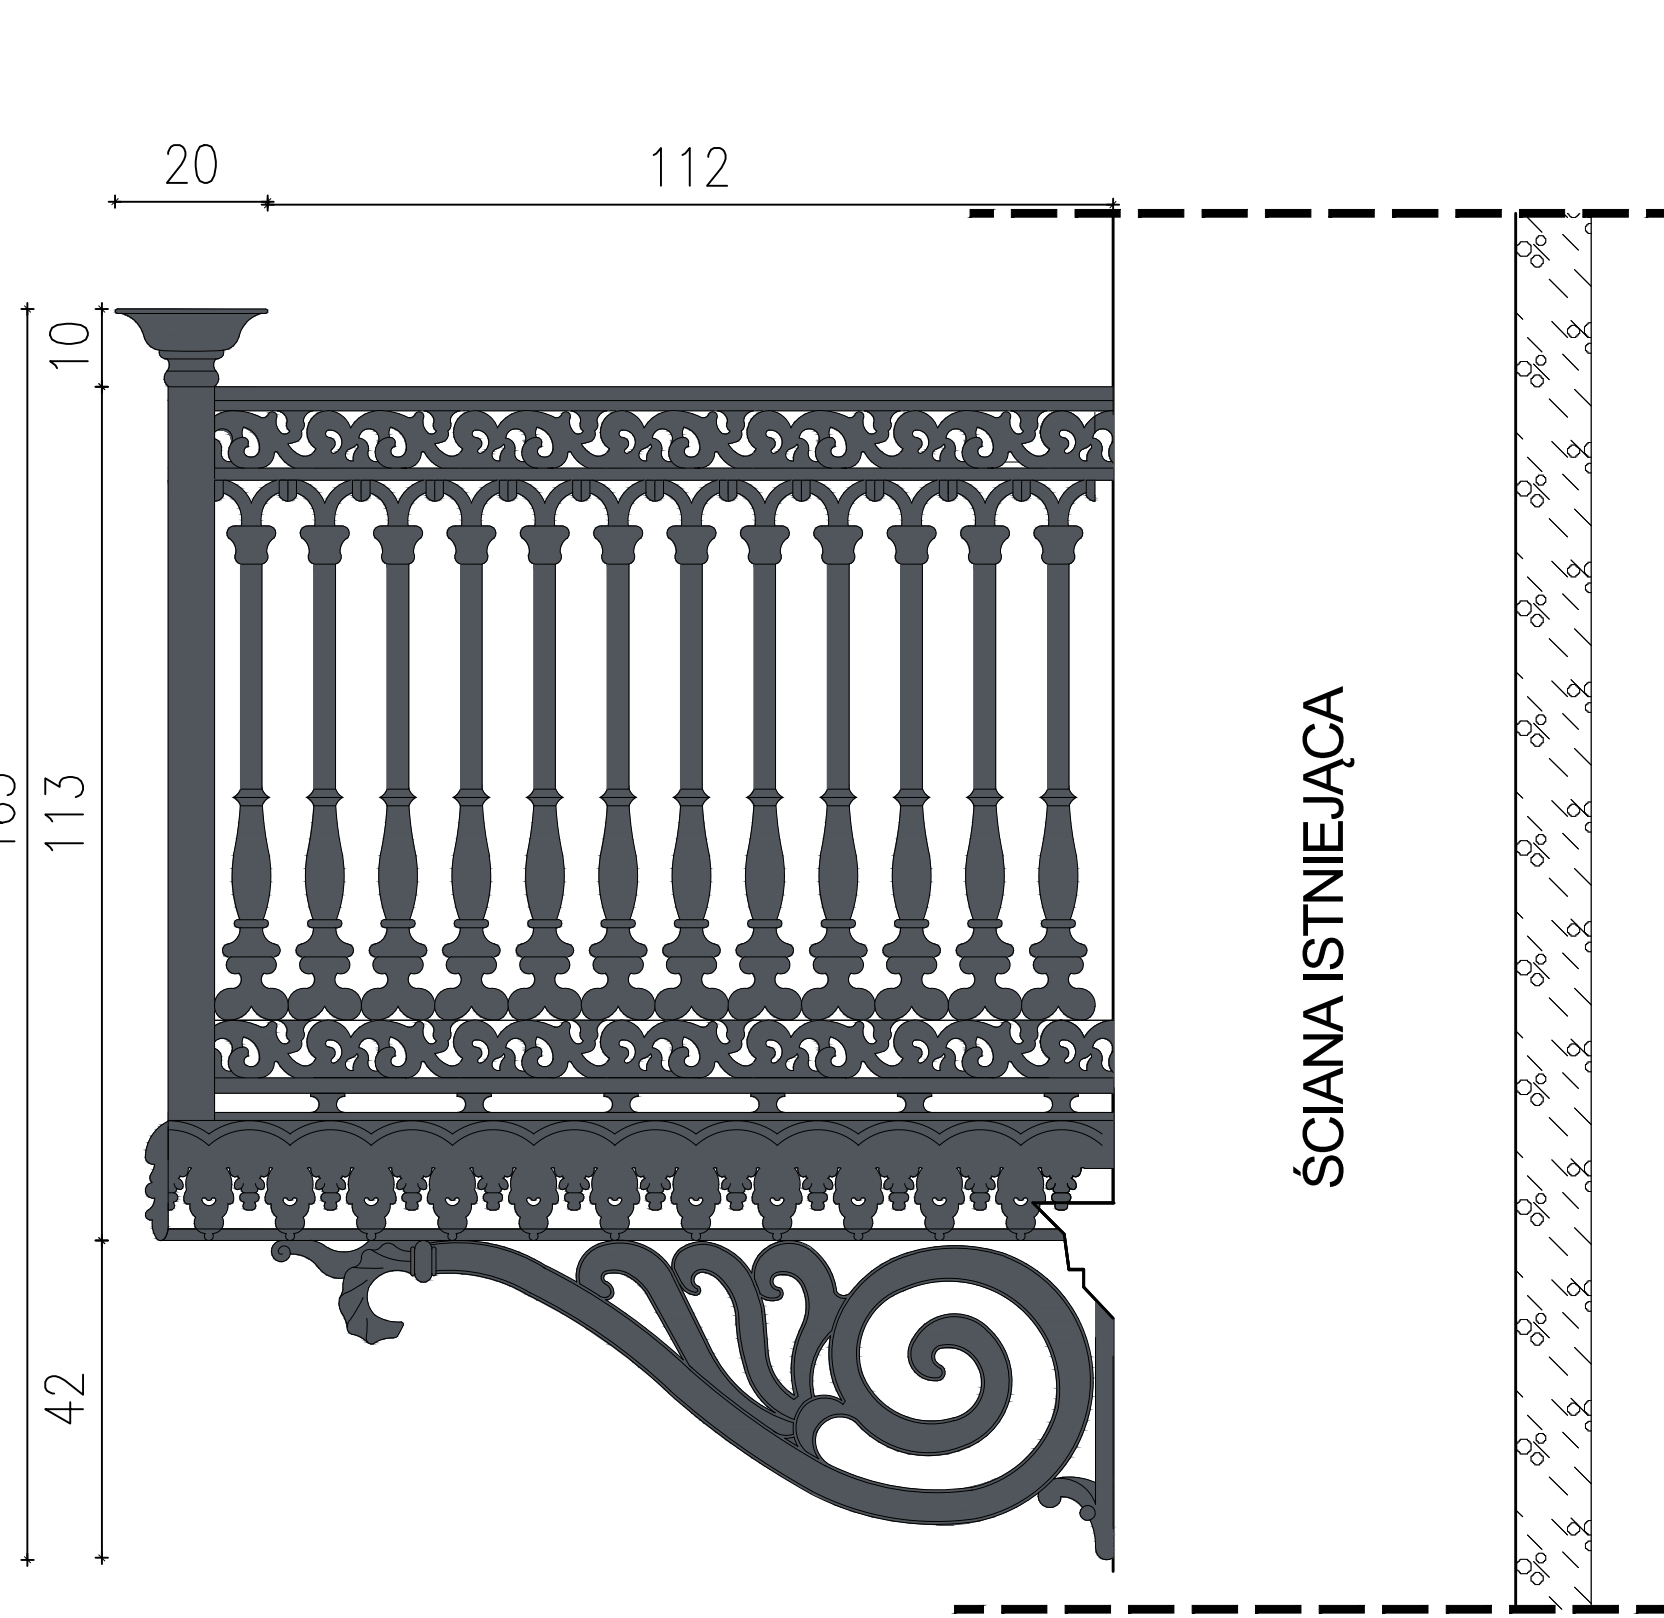


# PRZEBUDOWA BUDYNKU UŻYTECZNOŚCI PUBLICZNEJ NA POTRZEBY ŻŁOBKA

w Suwałkach przy ul. Kościuszki 6  
Działki o nr ewidencji geodezyjnej gruntów - 10960/10 i 10960/26

## DETAL BALUSTRADY PRZY ZABYTKOWYM BALKONIE

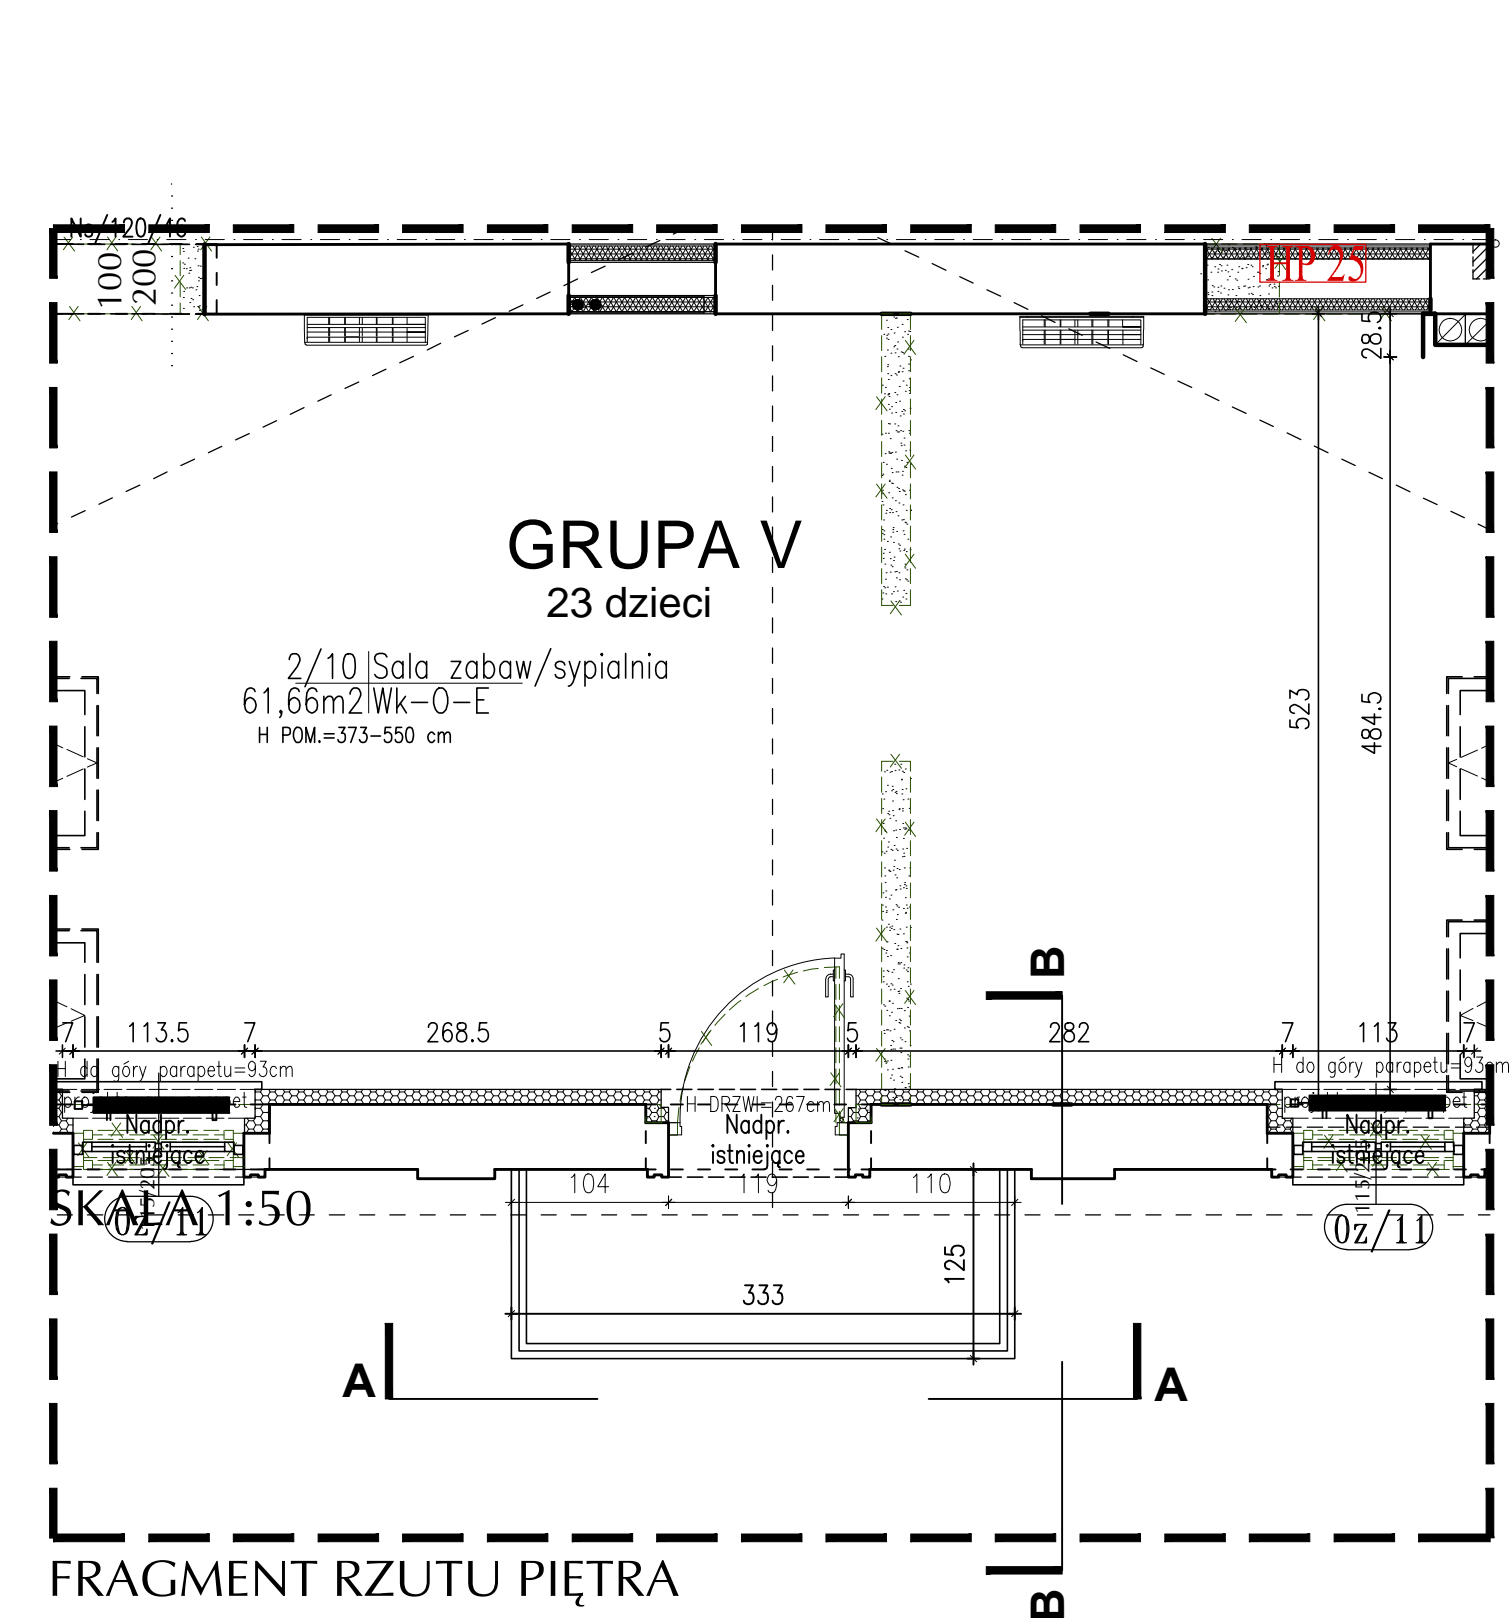

### UWAGI:

1. ISTNIEJĄCA ŻELWIENNA BALUSTRADA DO ZACHOWANIA I RENOWACJI.
2. POWIERZCHNIE BALUSTRADY NALEŻY OCZYŚCIĆ, USUNĄĆ WTRÓNE NAWARSTWIENIA, NIECZYSTOŚCI ORAZ ZABEZPIECZYĆ ANTYKOROZYJNIE ODPOWIEDNIMI PRZEZNACZONYMI NA TE CELE PREPARATAMI WG WYTYCZNYCH DLA OBIEKTÓW OBJĘTYCH OCHRONĄ KONSERWATORSKĄ.
3. UZUPEŁNIENIA UBYTKÓW BALUSTRADY ZGODNIE Z WYTYCZNYMI KONSERWATORSKIMI.
4. MALOWANIE NA KOLOR CIEMNY GRAFITOWY RAL7015 Z ZASTOSOWANIEM FARB DEDYKOWANYCH ELEMENTOM ŻELIWNYM.

Investor		MIASTO SUWAŁKI ul. Mickiewicza 1 16-400 Suwałki	
Nazwa i adres obiektu budowlanego	PRZEBUDOWA BUDYNKU UŻYTECZNOŚCI PUBLICZNEJ NA POTRZEBY ŻŁOBKA Z ROZBIÓRKĄ OBIEKTÓW TERENOWYCH ORAZ BUDOWA ŚMIETNIKA Z POMIESZCZENIEM GOSPODARCYM wraz z ELEMENTAMI ZAGOSPODAROWANIA TERENU I NIEZBEDNĄ INFRASTRUKTURĄ TECHNICZNĄ przy ulicy Kościuszki 6 w Suwałkach na działkach o nr ewid. geod. gr. 10960 / 10 i 10960 / 26	Data	28.01.2019
		Skala	1:50
Tytuł Bysunku		Nr rys.	A35
Jednostka projektowania		ATELIER >> ZETTA << ul. Suraska 2/11, 15-422 Białystok, tel: 85 742 49 49, fax: 85 742 43 69, e-mail: zetta@zetta.com.pl ul. Pratińska 10/2, 03-511 Warszawa, tel: 22 812 64 67, fax: 22 812 47 48, e-mail: atelier@zetta.com.pl www.zetta.com.pl	
Autor		nr uprawnień / izba podpis	
Współpraca		Uprawnienie: mgr inż. arch. Z. Zabagło DOLA Nr DS-0850	
Opracował		mgr inż. arch. J. Matysko-Lenkiewicz	
Sprawdzający Architektura		mgr inż. arch. E. Dworakowska BL 193/94 POLA Nr PD-0959	

PROJEKT chroniony prawem autorskim - zgodnie z Ustawą o Prawie Autorskim i prawach pokrewnych Dz.U.24.goz.83 z dn.4.02.1984r. Fawelne cokolwiek lub fragmente bez zgody autora projektu - ZABRONIONE