



### RZUT DASZKU

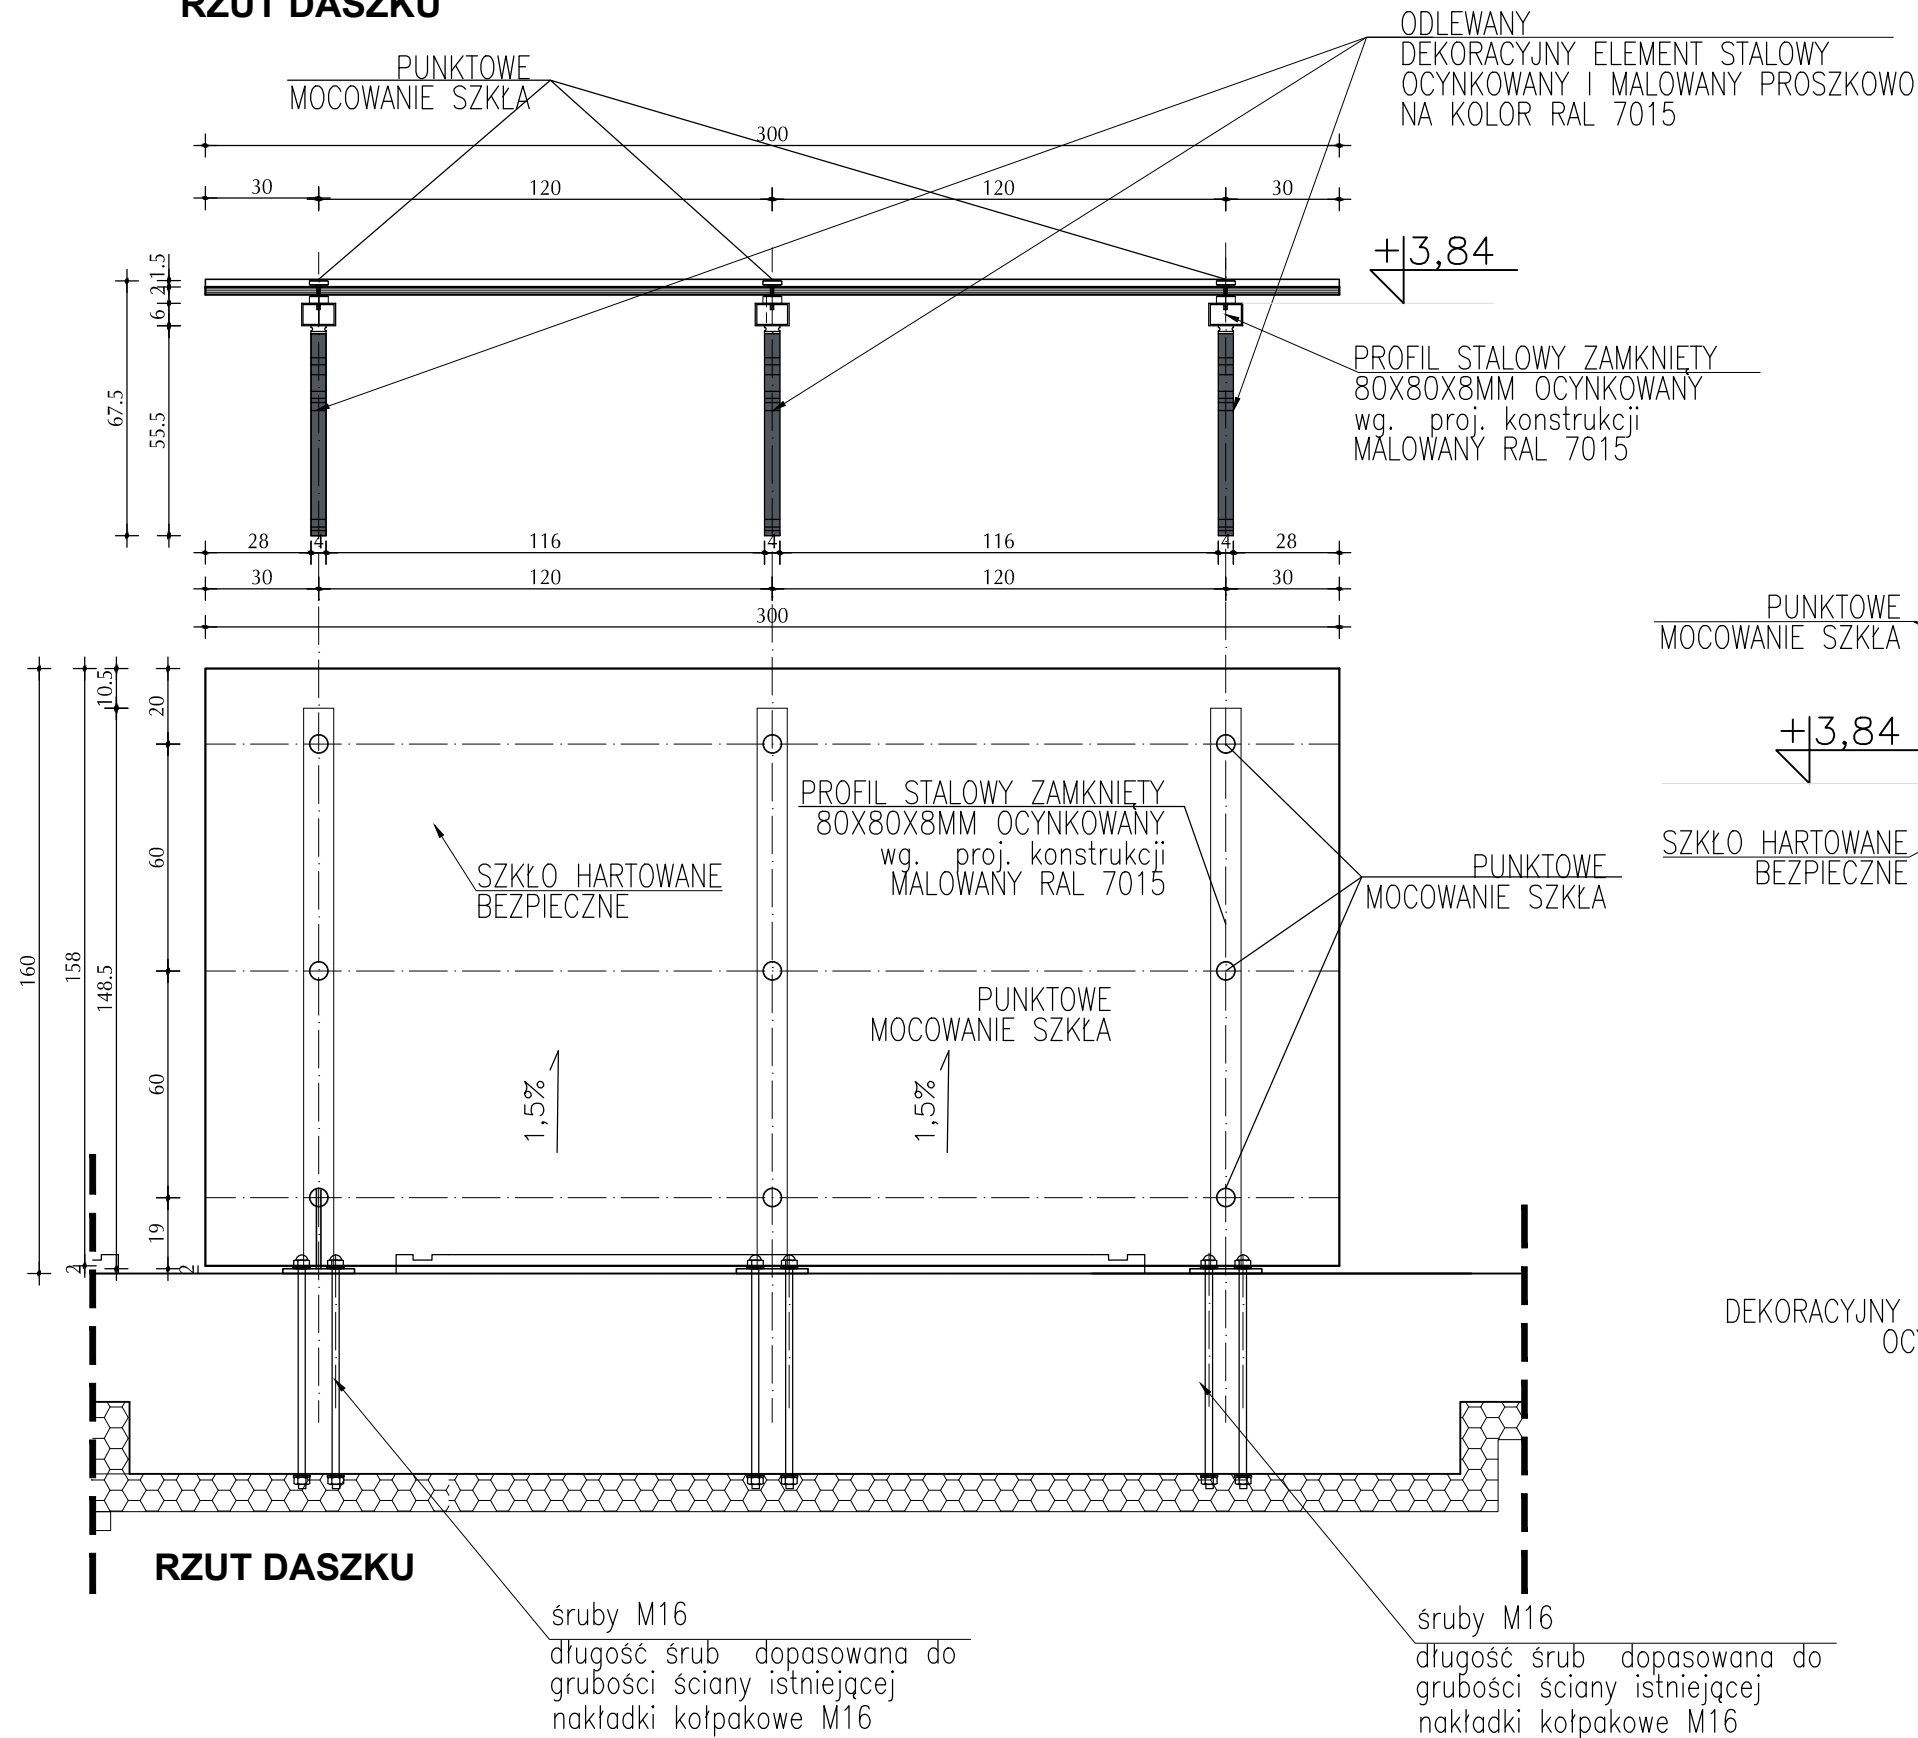

### UWAGI:

- PRZED PRZYSTĄPIENIEM DO WYKONANIA NALEŻY WYMIARY SPRAWDZIĆ DOKŁADNIE W NATURZE.
- KONSTRUKCJA DASZKU Z PROFILI Z KSZTAŁTOWNIKÓW ZIMNOGIĘTYCH
- PRZEKRYCIE DASZKU - SZKŁO BEZPIECZNE, LAMINOWANE HARTOWANE Z MOCOWANIEM PUNKTOWYM,
- MOCOWANIE PODPARCIA PUNKTOWEGO SZKŁA DO PROFILI STALOWYCH - WG WYTYCZNYCH SYSTEMOWYCH PRODUCENTA.
- ELEMENTY STALOWE DASZKU, CYNKOWANE MALOWANE FARBĄ DO OCYNKU, KOL. RAL 7015
- SZCZEGÓLNE DANE WG. RYSUNKÓW KONSTRUKCYJNYCH

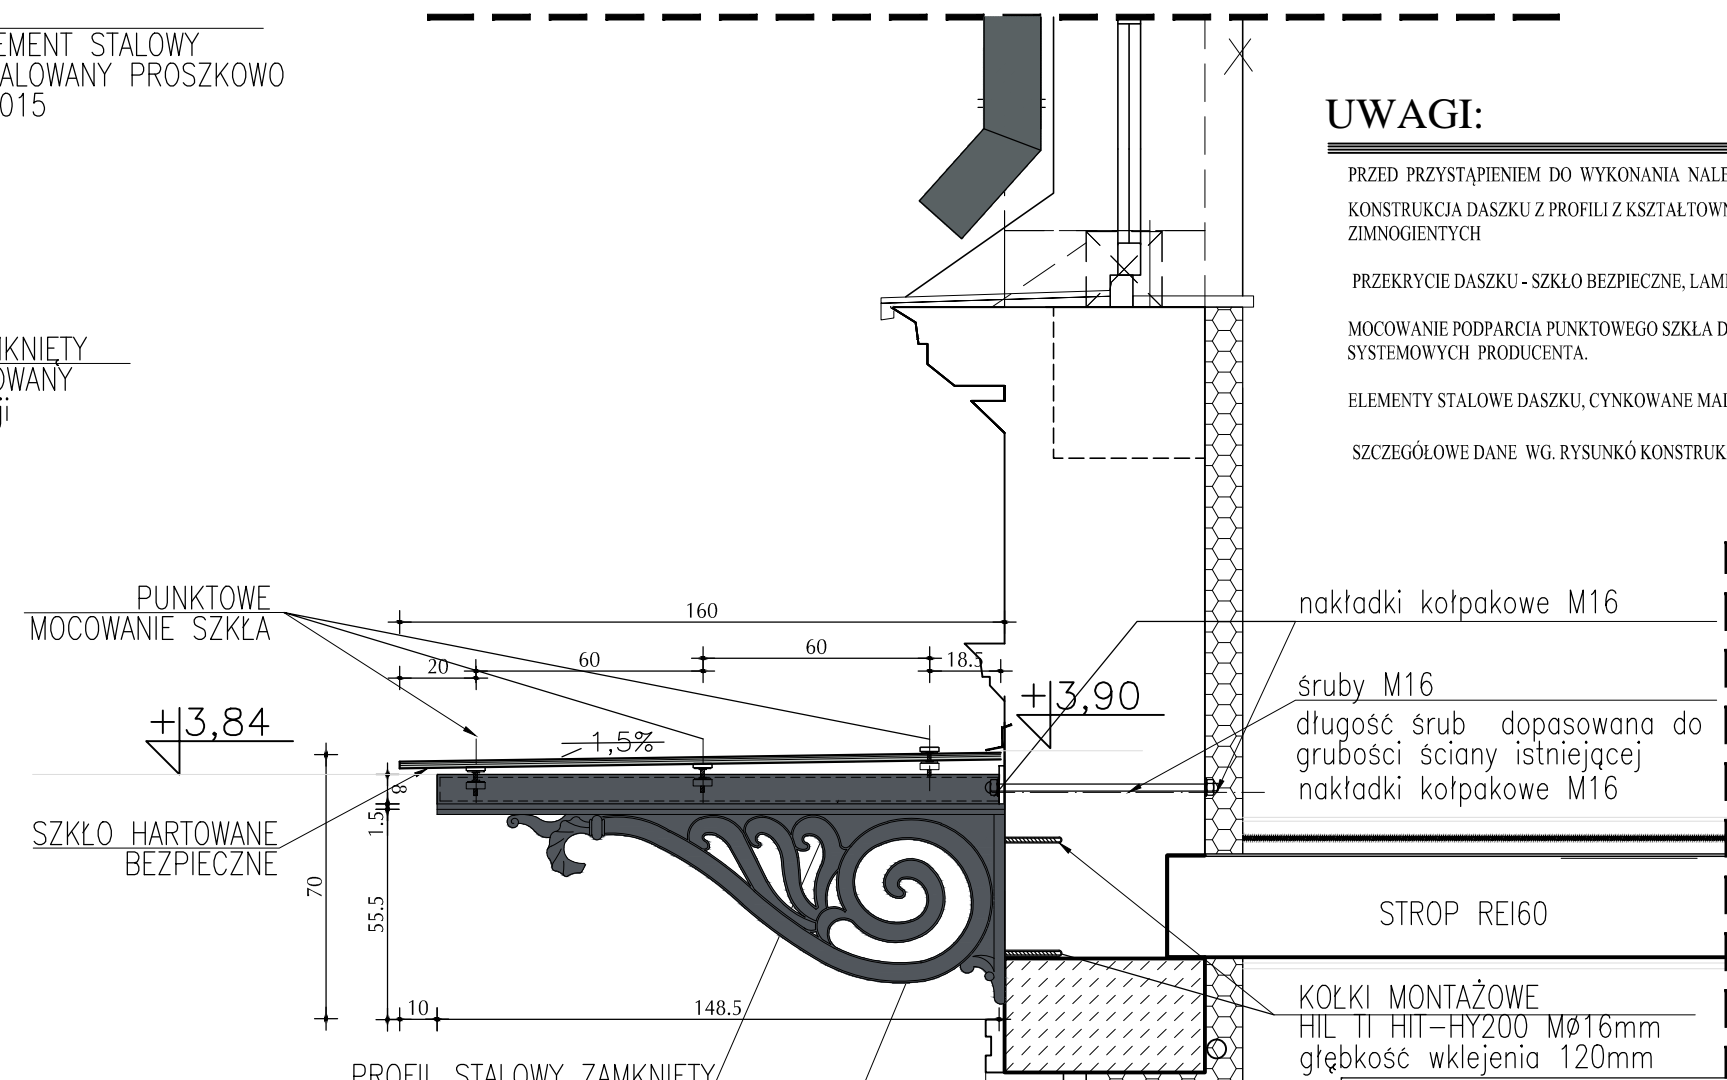

Inwestor			
MIASTO SUWAŁKI ul. Mickiewicza 1 16-400 Suwałki			
Nazwa i adres obiektu budowlanego	PRZEBUDOWA BUDYNKU UŻYTECZNOŚCI PUBLICZNEJ NA POTRZEBY ŻŁOBKA Z ROZBIÓRKĄ OBIEKTÓW TERENOWYCH DRAZ BUDOWA ŚMIETNIKA Z POMIESZCZENIEM GOSPODARCZYM wraz z ELEMENTAMI ZAGOSPODAROWANIA TERENU I NIEZBĘDNĄ INFRASTRUKTURĄ TECHNICZNĄ przy ulicy Kościuszki 6 w Suwałkach na działkach o nr ewid.geod.gr. 10960 / 10 i 10960 / 26	Data	28.01.2019
		Skala	1:20
Tytuł Rysunku	<b>DETAL DASZKU SZKLANEGO</b>	Nr rys.	A41
Jednostka projektowania		PROJEKT WYKONAWCZY	
ATELIER >> ZETTA <<			
ul. Suraska 2/11, 15-422 Białystok, tel: 85 742 49 49, fax: 85 742 43 69, e-mail: zetta@zetta.com.pl ul. Pratułińska 10/2, 03-511 Warszawa, tel: 22 812 64 67, fax: 22 812 47 48, e-mail: atelier@zetta.com.pl www.zetta.com.pl			
nr uprawnień / izba podpis			
Autor	mgr inż. arch. <b>Z. Zabagło</b>	UAN.V-7342/3/65/93 DOIA Nr DS-0850	
Współpraca	mgr inż. arch. <b>J. Małyszko-Lenkiewicz</b>		
Opracował	mgr inż. arch. <b>E.Dworakowska</b>		
Sprawdzający Architektura	mgr inż. arch. <b>U. Bednarz</b>	BL 193/94 POIA Nr PD-0059	
PROJEKT chroniony prawem autorskim – zgodnie z Ustawą o Prawie Autorskim i prawach pokrewnych Dz.U.24.poz.83 z dn.4.02.1994r. Powielanie całości lub fragmentów bez zgody autora projektu – ZABRONIONE			