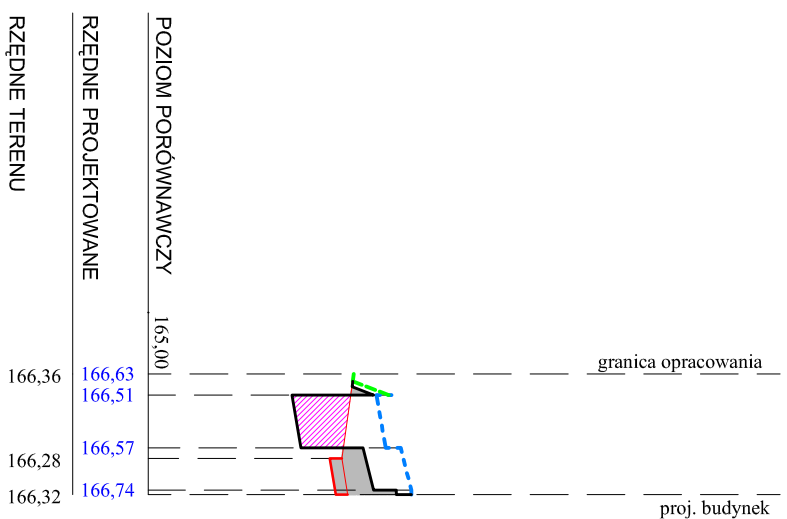
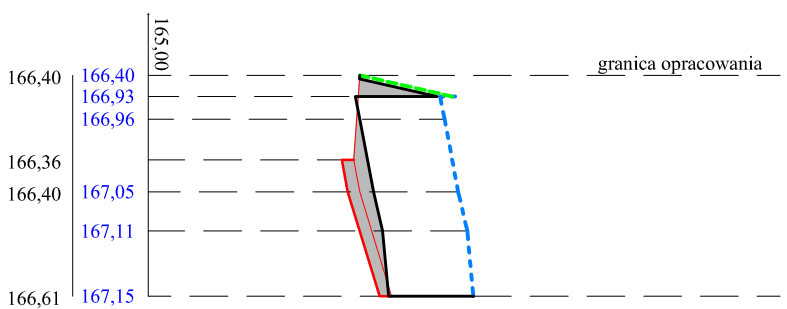
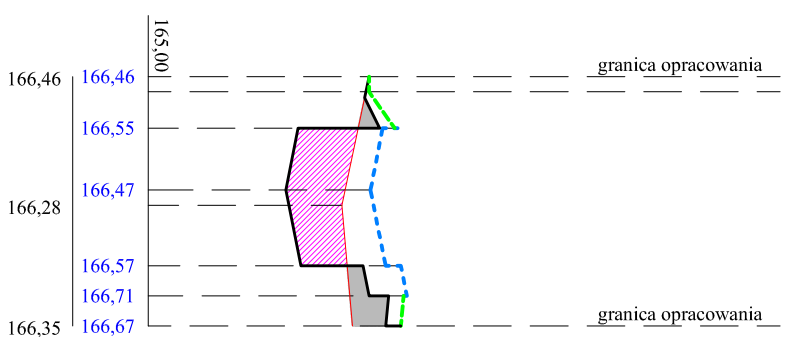
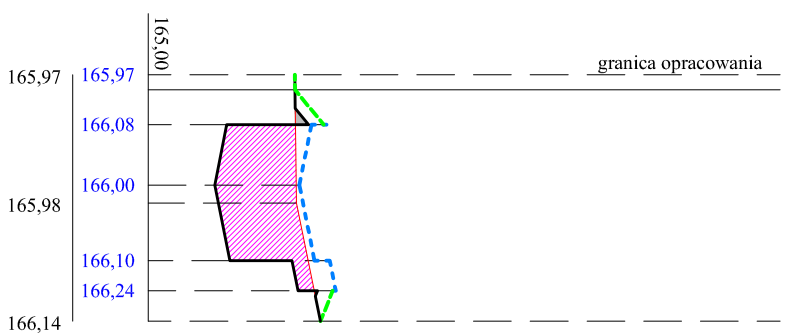
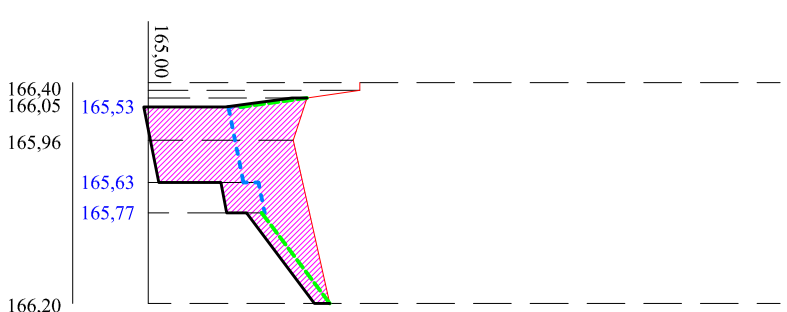
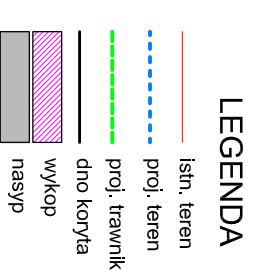
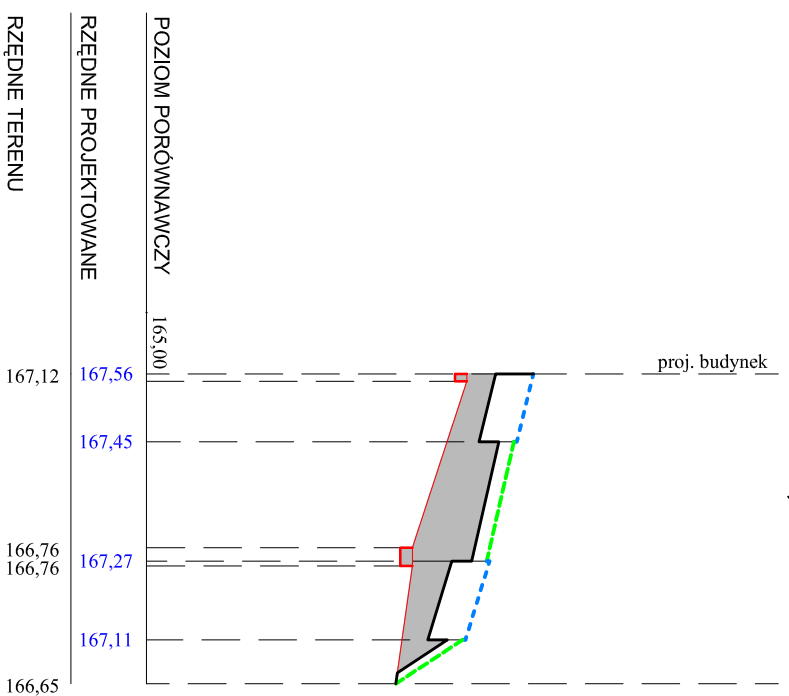


**A-A**W=1,2  
N=0,8**B-B**W=0,1  
N=1,7**C-C**W=3,3  
N=0,9**D-D**W=4,8  
N=0,1**E-E**W=7,7  
N=0**1-1**W=0  
N=5,5

|  |  |   |  |
|--|--|---|--|
| Investor   |  | URZĄD MIASTA SUWAŁKI ul. Mickiewicza 1 16-400 Suwałki   |  |
| Nazwa i adres obiektu budowlanego  |  | Remont, przebudowa i nadbudowa zabrytkowego budynku ze zmianą sposobu użytkowania na żłobek miejski z instalacjami wraz z zagospodarowaniem terenu, w tym budową oświetlenia, śmietnika, malej architektury, ogrodzenia, utworzenia ciągów komunikacyjnych oraz remont zabrytkowego ogrodzenia i rozbiórka kolidujących istniejących elementów zagospodarowania |  |
| Tytuł Rysunku  |  | PRZEKROJE POPRZECZNE  |  |
| Jednostka projektowania  |  | PROJEKT WYKONAWCZY  |  |
| A T E L I E R >>> Z E T T A <<<  |  | Data 28.01.2019   |  |
| ul. Surosko 2/11, 15-422 Białystok, tel: 85 742 49 49, fax: 85 742 43 69, e-mail: zetto@zetta.com.pl   |  | Skala 1:50/500  |  |
| ul. Prołusko 10/2, 03-511 Warszawa, tel: 22 812 64 67, fax: 22 812 47 48, e-mail: ateliera@zetta.com.pl  |  | Nr rys. <b>D05</b>  |  |
| www.zetto.com.pl   |  |   |  |
| nr uprawnień / izba podpis   |  |   |  |
| Drogi i ukoszt. terenu   |  | mgr inż. <b>K. Schmidt</b>  |  |
| Sprawdził  |  | mgr inż. <b>B. Kwiatkowski</b>  |  |
| PROJEKT chroniony prawem autorskim – zgodnie z Ustawą o Prawie Autorskim i prawach pokrewnych Dz.U.24.poz.85 z dn.4.02.1994r. Powielanie całości lub fragmentów bez zgody autora projektu – ZABRONIONE |  | POIIB Nr PDL/BD/1494/01   |  |
|  |  | POIIB Nr PDL/BD/0802/01   |  |