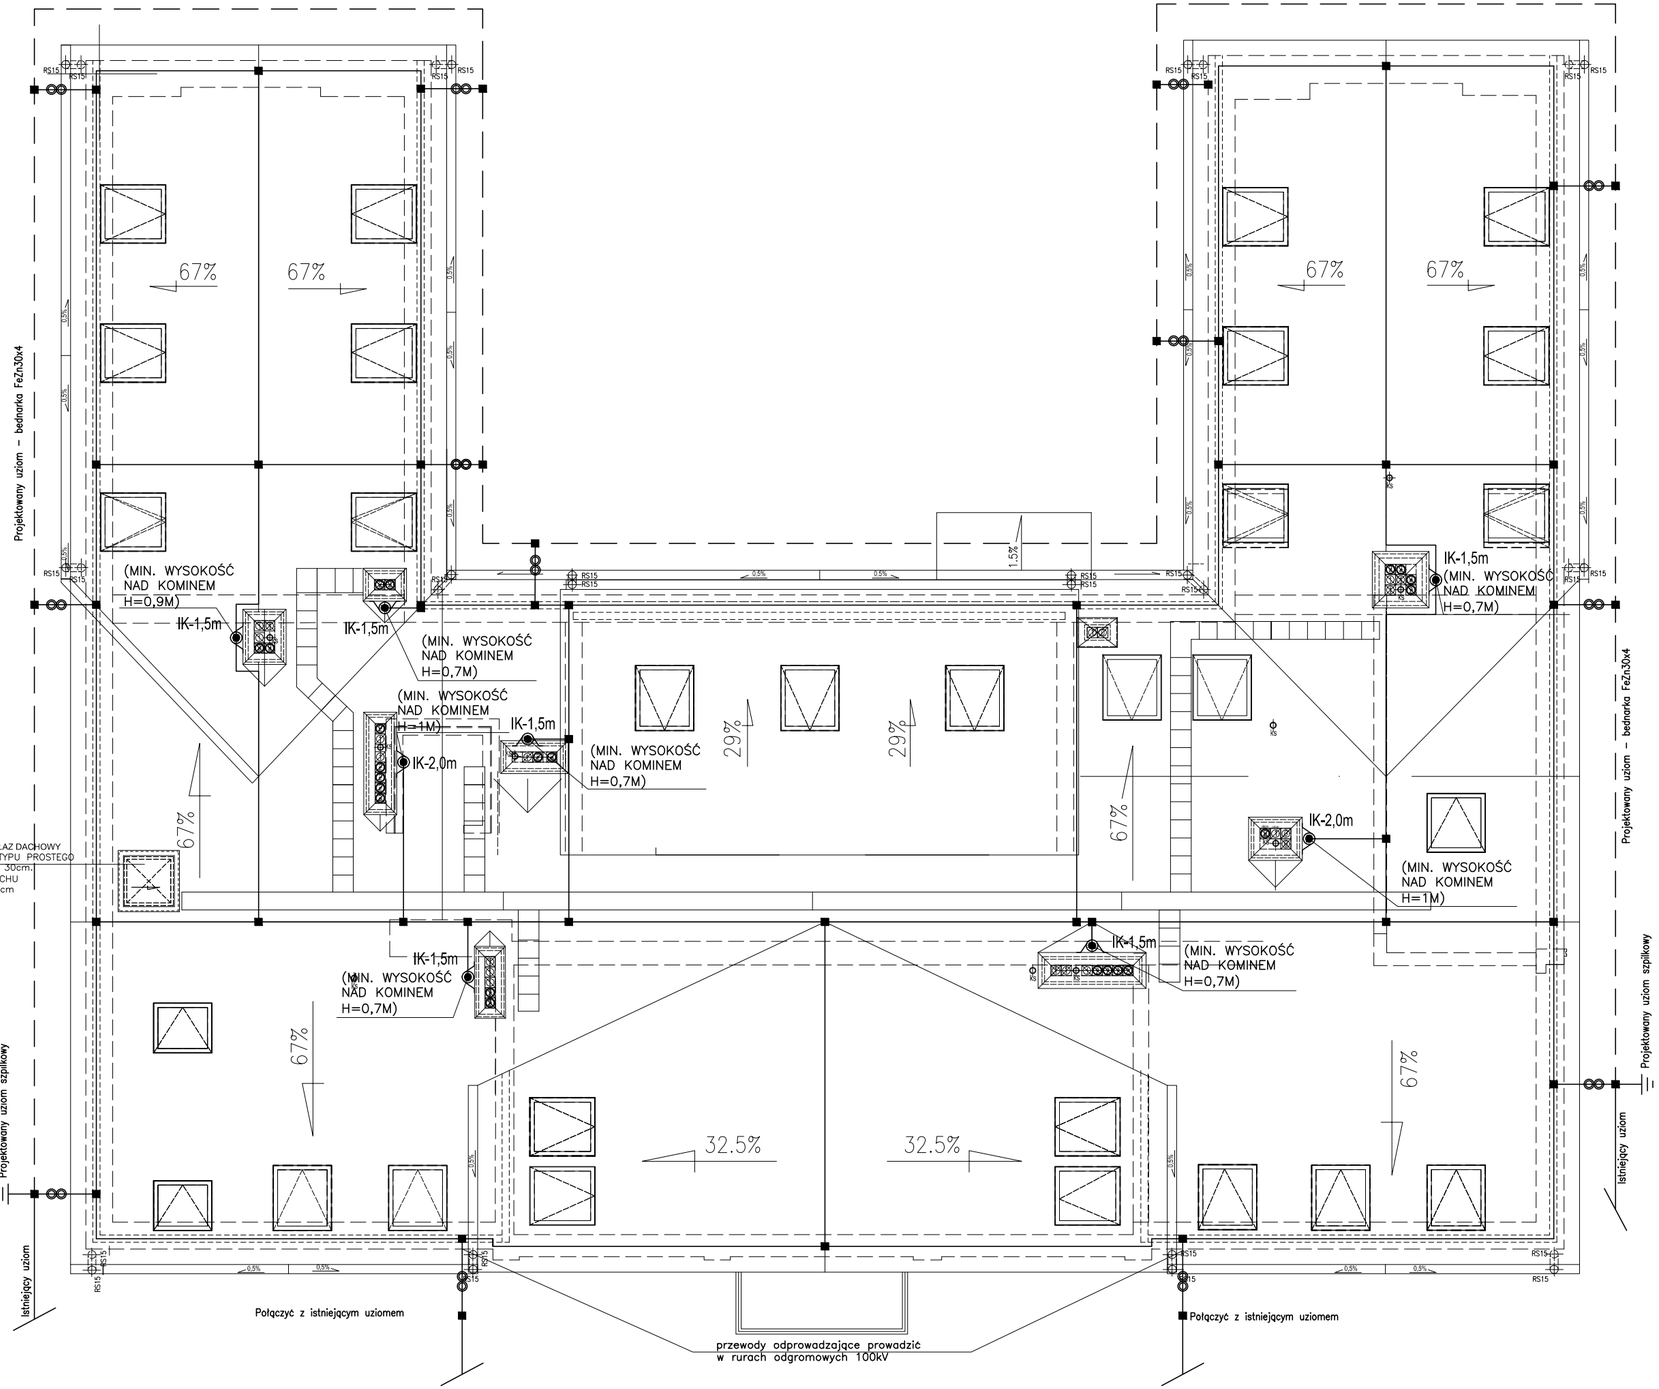

LEGENDA	
IK-...m	*Zwód pionowy - iglica kominowa*
■	*Złącze krzyżowe*
ZP 8	*Złącze kontrolne*
———	*Zwód poziomy drut FeZn Ø 8mm*
– – – – –	*Uziok otokowy - bednarka FeZn30x4*

UWAGA

Projektowany uziom otokowy (bednarka FeZn30x4) połączyć z istniejącym uziomem.

Inwestor

MIASTO SUWAŁKI
ul. Mickiewicza 1 16-400 Suwałki

Nazwa i adres obiektu budowlanego	REMONT, PRZEBUDOWA I NADBUDOWA ZABYTKOWEGO BUDYNKU ZE ZMIANĄ SPOSOBU UŻYTKOWANIA NA ŻŁOBEK MIEJSKI Z INSTALACJAMI WRAZ Z ZAGOSPODAROWANIEM TERENU, W TYM BUDOWĄ OŚWIETLENIA, ŚMIETNIKA, MAŁEJ ARCHITEKTURY, OGRODZENIA, UTWARDZEŃ CIĄGÓW KOMUNIKACYJNYCH ORAZ REMONT ZABYTKOWEGO OGRODZENIA I ROZBIÓRKA KOLIDUJĄCYCH ISTNIEJĄCYCH ELEMENTÓW ZAGOSPODAROWANIA NA DZIAŁKACH 10960/10 , 10960/26 I 11372	Data	28.01.2019
		Skala	1:100
		Nr rys.	E-7
Tytuł Rysunku	RZUT DACHU - INSTALACJA ODGROMOWA	PROJEKT WYKONAWCZY	

Jednostka projektowania

A T E L I E R >> Z E T T A <<
ul. Suraska 2/11, 15-422 Białystok, tel: 85 742 49 49, fax: 85 742 43 69, e-mail: zetta@zetta.com.pl
ul. Pratulińska 10/2, 03-511 Warszawa, tel: 22 812 64 67, fax: 22 812 47 48, e-mail: atelier@zetta.com.pl
www.zetta.com.pl

		nr uprawnień / izba	podpis
Projektant inst. elektryczne	*mgr inż. **W. Grudziński***	***BŁ 138/92*** *POIIB Nr PDL/IE/0416/01*	
Spr. inst. elektrycznych	*mgr inż. **M. Jodkowski***	***BŁ 63/02*** *POIIB Nr PDL/IE/0017/06*	

PROJEKT chroniony prawem autorskim – zgodnie z Ustawą o Prawie Autorskim i prawach pokrewnych Dz.U.24,poz.83 z dn.4.02.1994r. Powielanie całości lub fragmentów bez zgody autora projektu – ZABRONIONE