








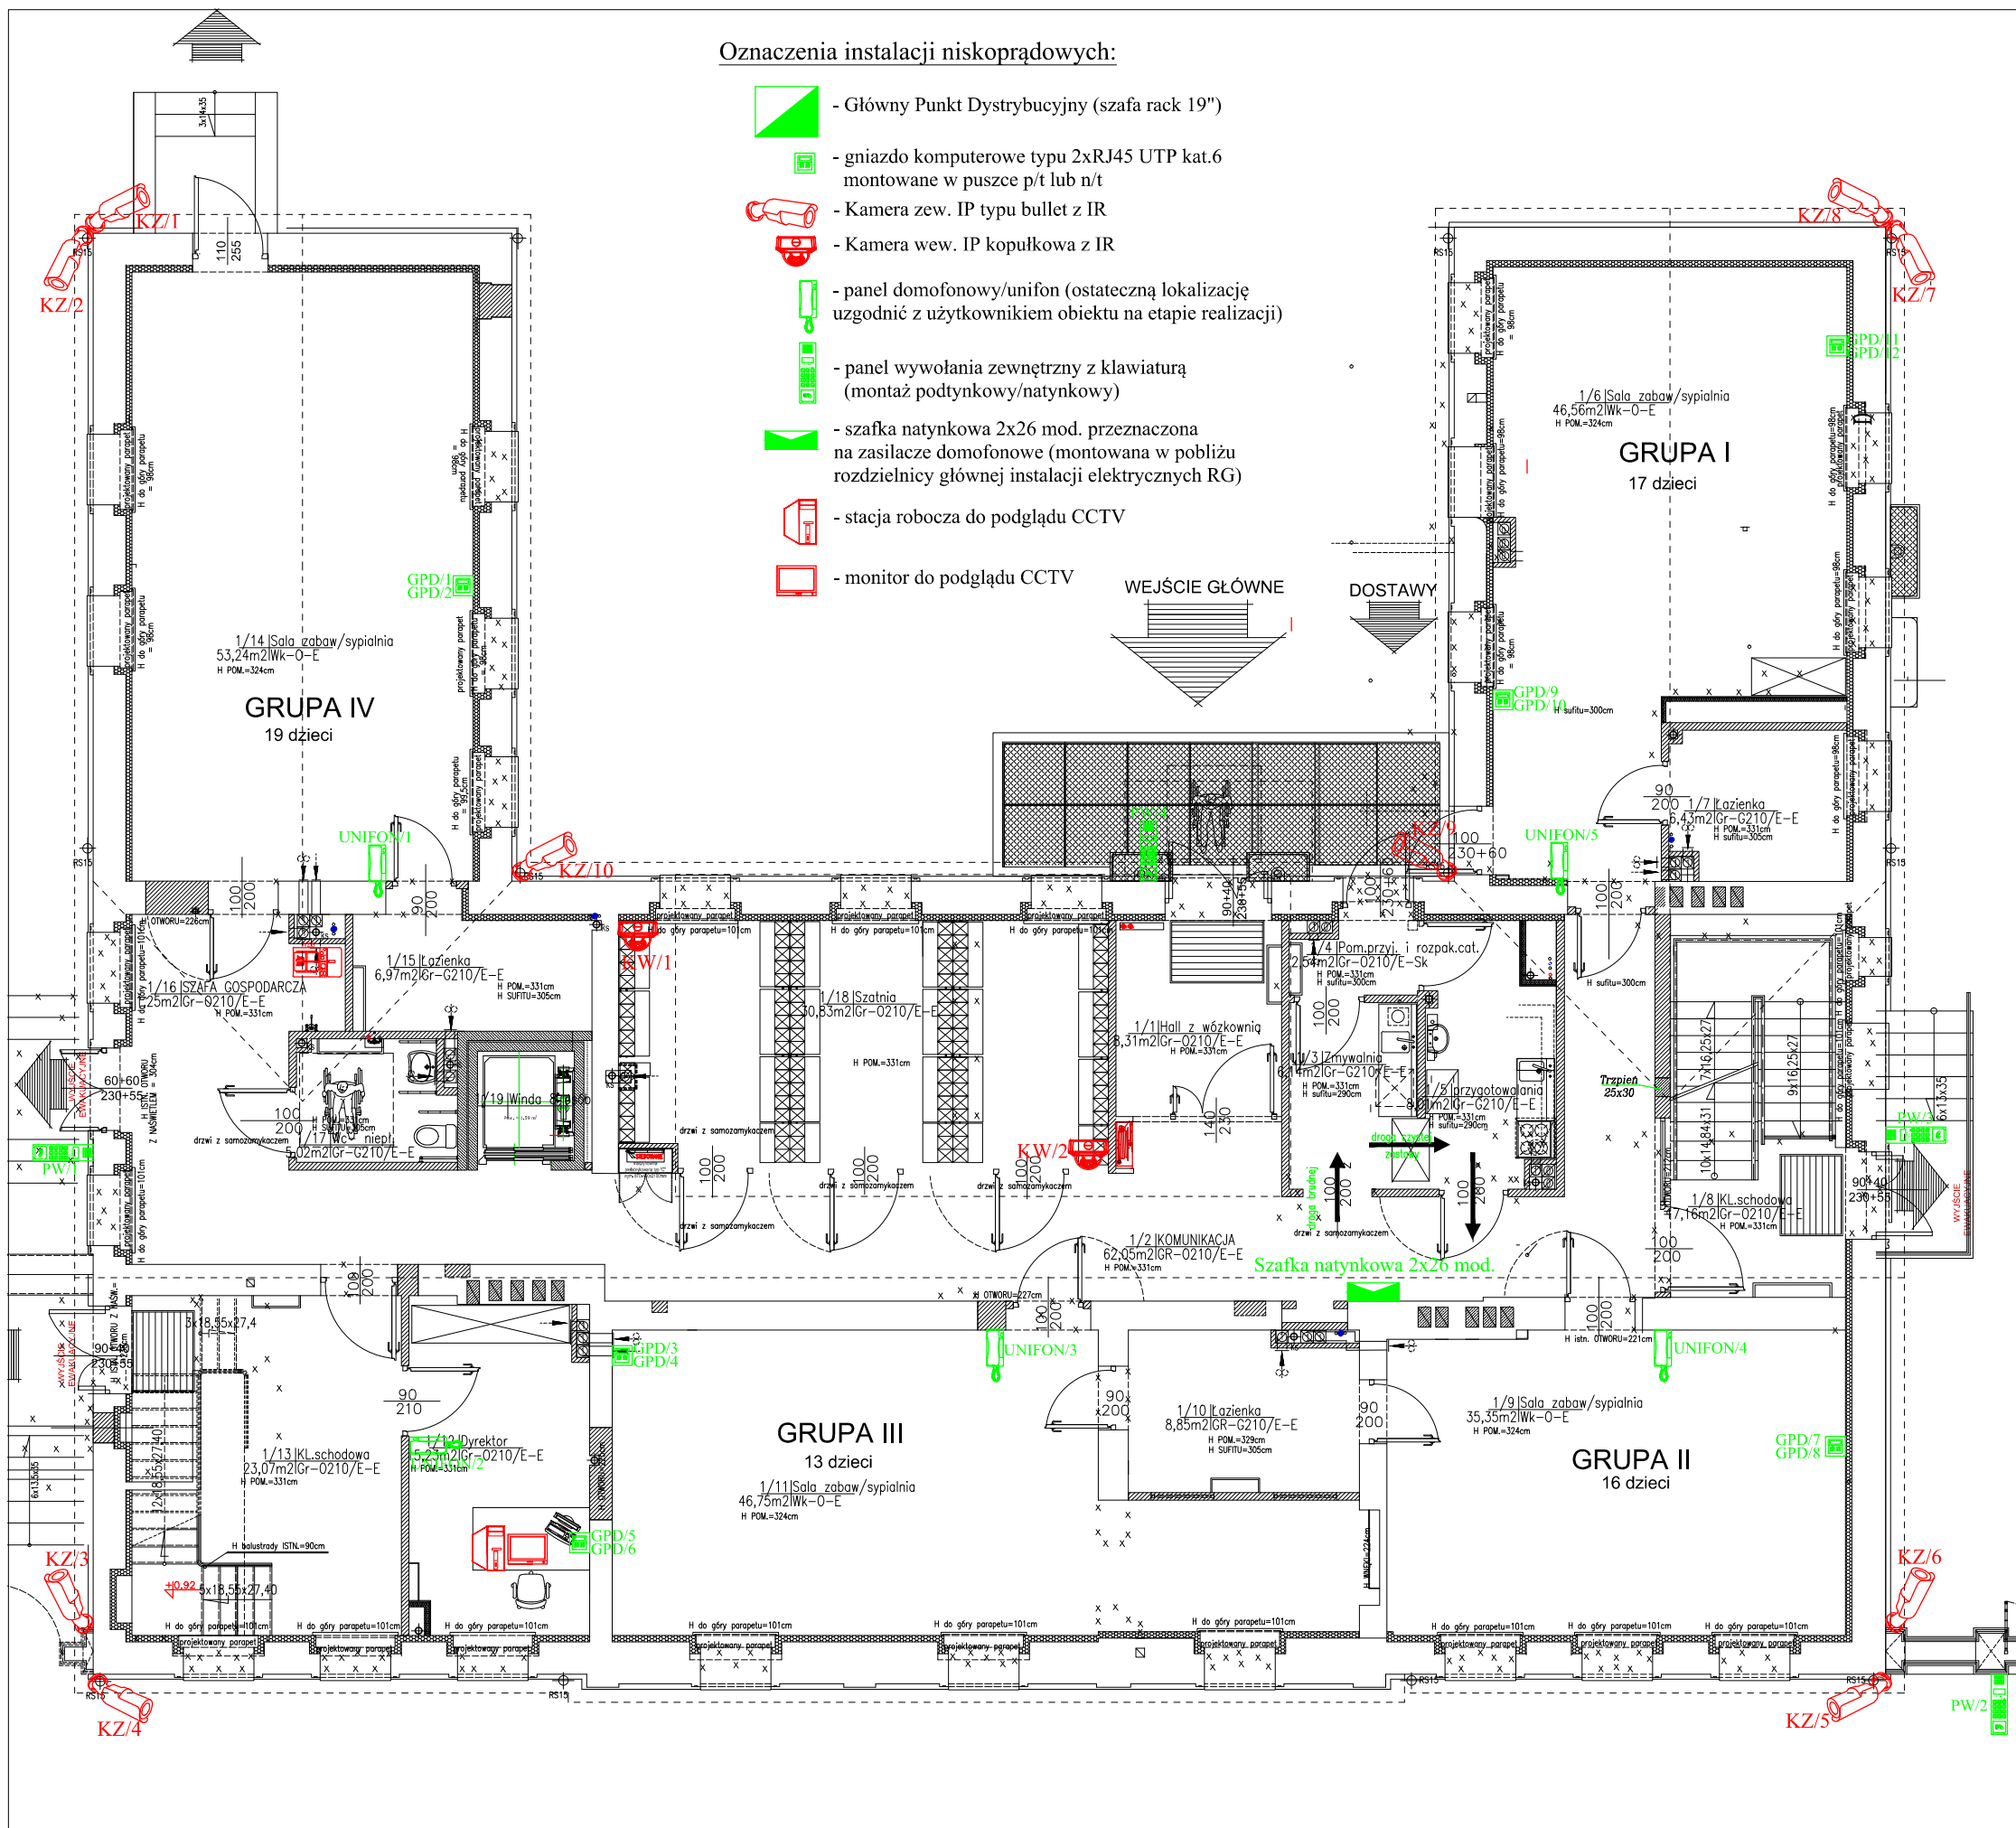


Oznaczenia instalacji niskoprądowych:

-  - Główny Punkt Dystrybucyjny (szafa rack 19")
-  - gniazdo komputerowe typu 2xRJ45 UTP kat.6 montowane w puszcze p/t lub n/t
-  - Kamera zew. IP typu bullet z IR
-  - Kamera wew. IP kopolukowa z IR
-  - panel domofonowy/unifon (ostateczną lokalizację uzgodnić z użytkownikiem obiektu na etapie realizacji)
-  - panel wywołania zewnętrzny z klawiaturą (montaż podtynkowy/natynkowy)
-  - szafka natynkowa 2x26 mod. przeznaczona na zasilacze domofonowe (montowana w pobliżu rozdzielni głównej instalacji elektrycznych RG)
-  - stacja robocza do podglądu CCTV
-  - monitor do podglądu CCTV



Inwestor		MIASTO SUWAŁKI ul. Mickiewicza 1 16-400 Suwałki	
Nazwa i adres obiektu budowlanego	REMONT, PRZEBUDOWA I NADBUDOWA ZABYTKOWEGO BUDYNKU ZE ZMIANĄ SPOSOBU UŻYTKOWANIA NA ŻŁOBEK MIEJSKI Z INSTALACJAMI WRAZ Z ZAGOSPODAROWANIEM TERENU, W TYM BUDOWA OŚWIEŁTENIA, SMIEŃNIKA, MAŁEJ ARCHITEKTURY, OGRÓDZENIA, UTWARDZEN CIĄGÓW KOMUNIKACYJNYCH ORAZ REMONTU ZABYTKOWEGO OGRÓDZENIA I ROZBIÓRKA KOLIDUJĄCYCH ISTNIEJĄCYCH ELEMENTÓW ZAGOSPODAROWANIA NA DZIAŁKACH 10960/10, 10960/26 111372	Data	28.01.2019
		Skala	1:100
Tytuł Rysunku	RZUT PARTERU - INSTALACJE NISKOPRĄDOWE	Nr rys.	2
Jednostka projektowania		PROJEKT WYKONAWCZY	
<b>ATELIER &gt;&gt; ZETTA &lt;&lt;</b>			
ul. Suraska 2/11, 15-422 Białystok, tel: 85 742 49 49, fax: 85 742 43 69, e-mail: zetta@zetta.com.pl ul. Pratuńska 10/2, 03-511 Warszawa, tel: 22 812 64 67, fax: 22 812 47 48, e-mail: atelier@zetta.com.pl www.zetta.com.pl			
Projektant inst. elektryczne	mgr inż. W. Grudziński	nr uprawnień / izba	podpis
Projektant inst. teletechnicznych	mgr inż. Wojciech Wróblewski	BL 138/92 POIB Nr PDL1E/0416/01	
Spr. inst. teletechnicznych	inż. Dariusz MocarSKI	PDL 0051/2007/07	
DT-WBT/02430/03/U			
PROJEKT chroniony prawem autorskim - zgodnie z Ustawą o Prawie Autorskim i prawach pokrewnych Dz.U.24.poz.83 z dn.4.02.1994r. Powielanie całości lub fragmentów bez zgody autora projektu - ZABRONIONE			