









# KLATKA SCHODOWA

## Legenda: ODDYMIANIE

-  Siłownik elektryczny
-  Centrala oddymiania 8A - modułowa
-  Przycisk przewietrzania
-  Czujnik dżeszcz/wiatr
-  Przycisk oddymiania
-  Optyczna czujka dymu z gniazdem

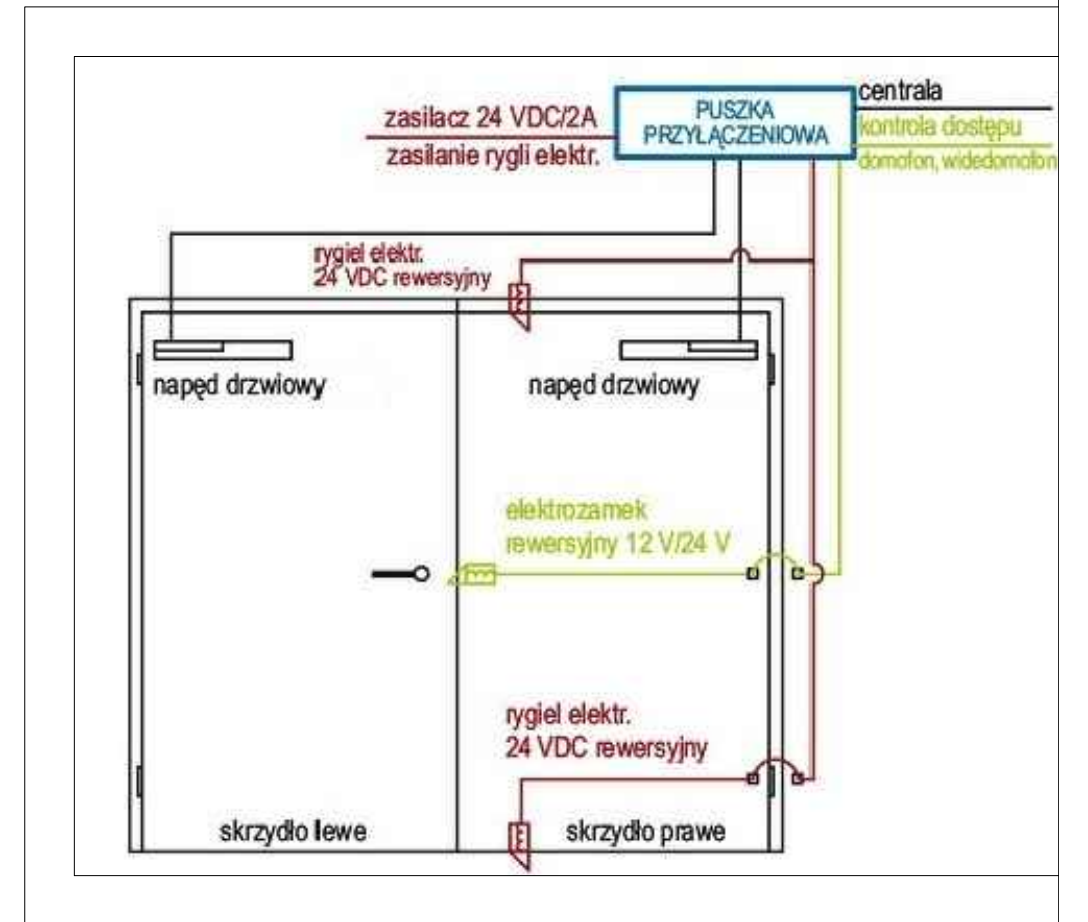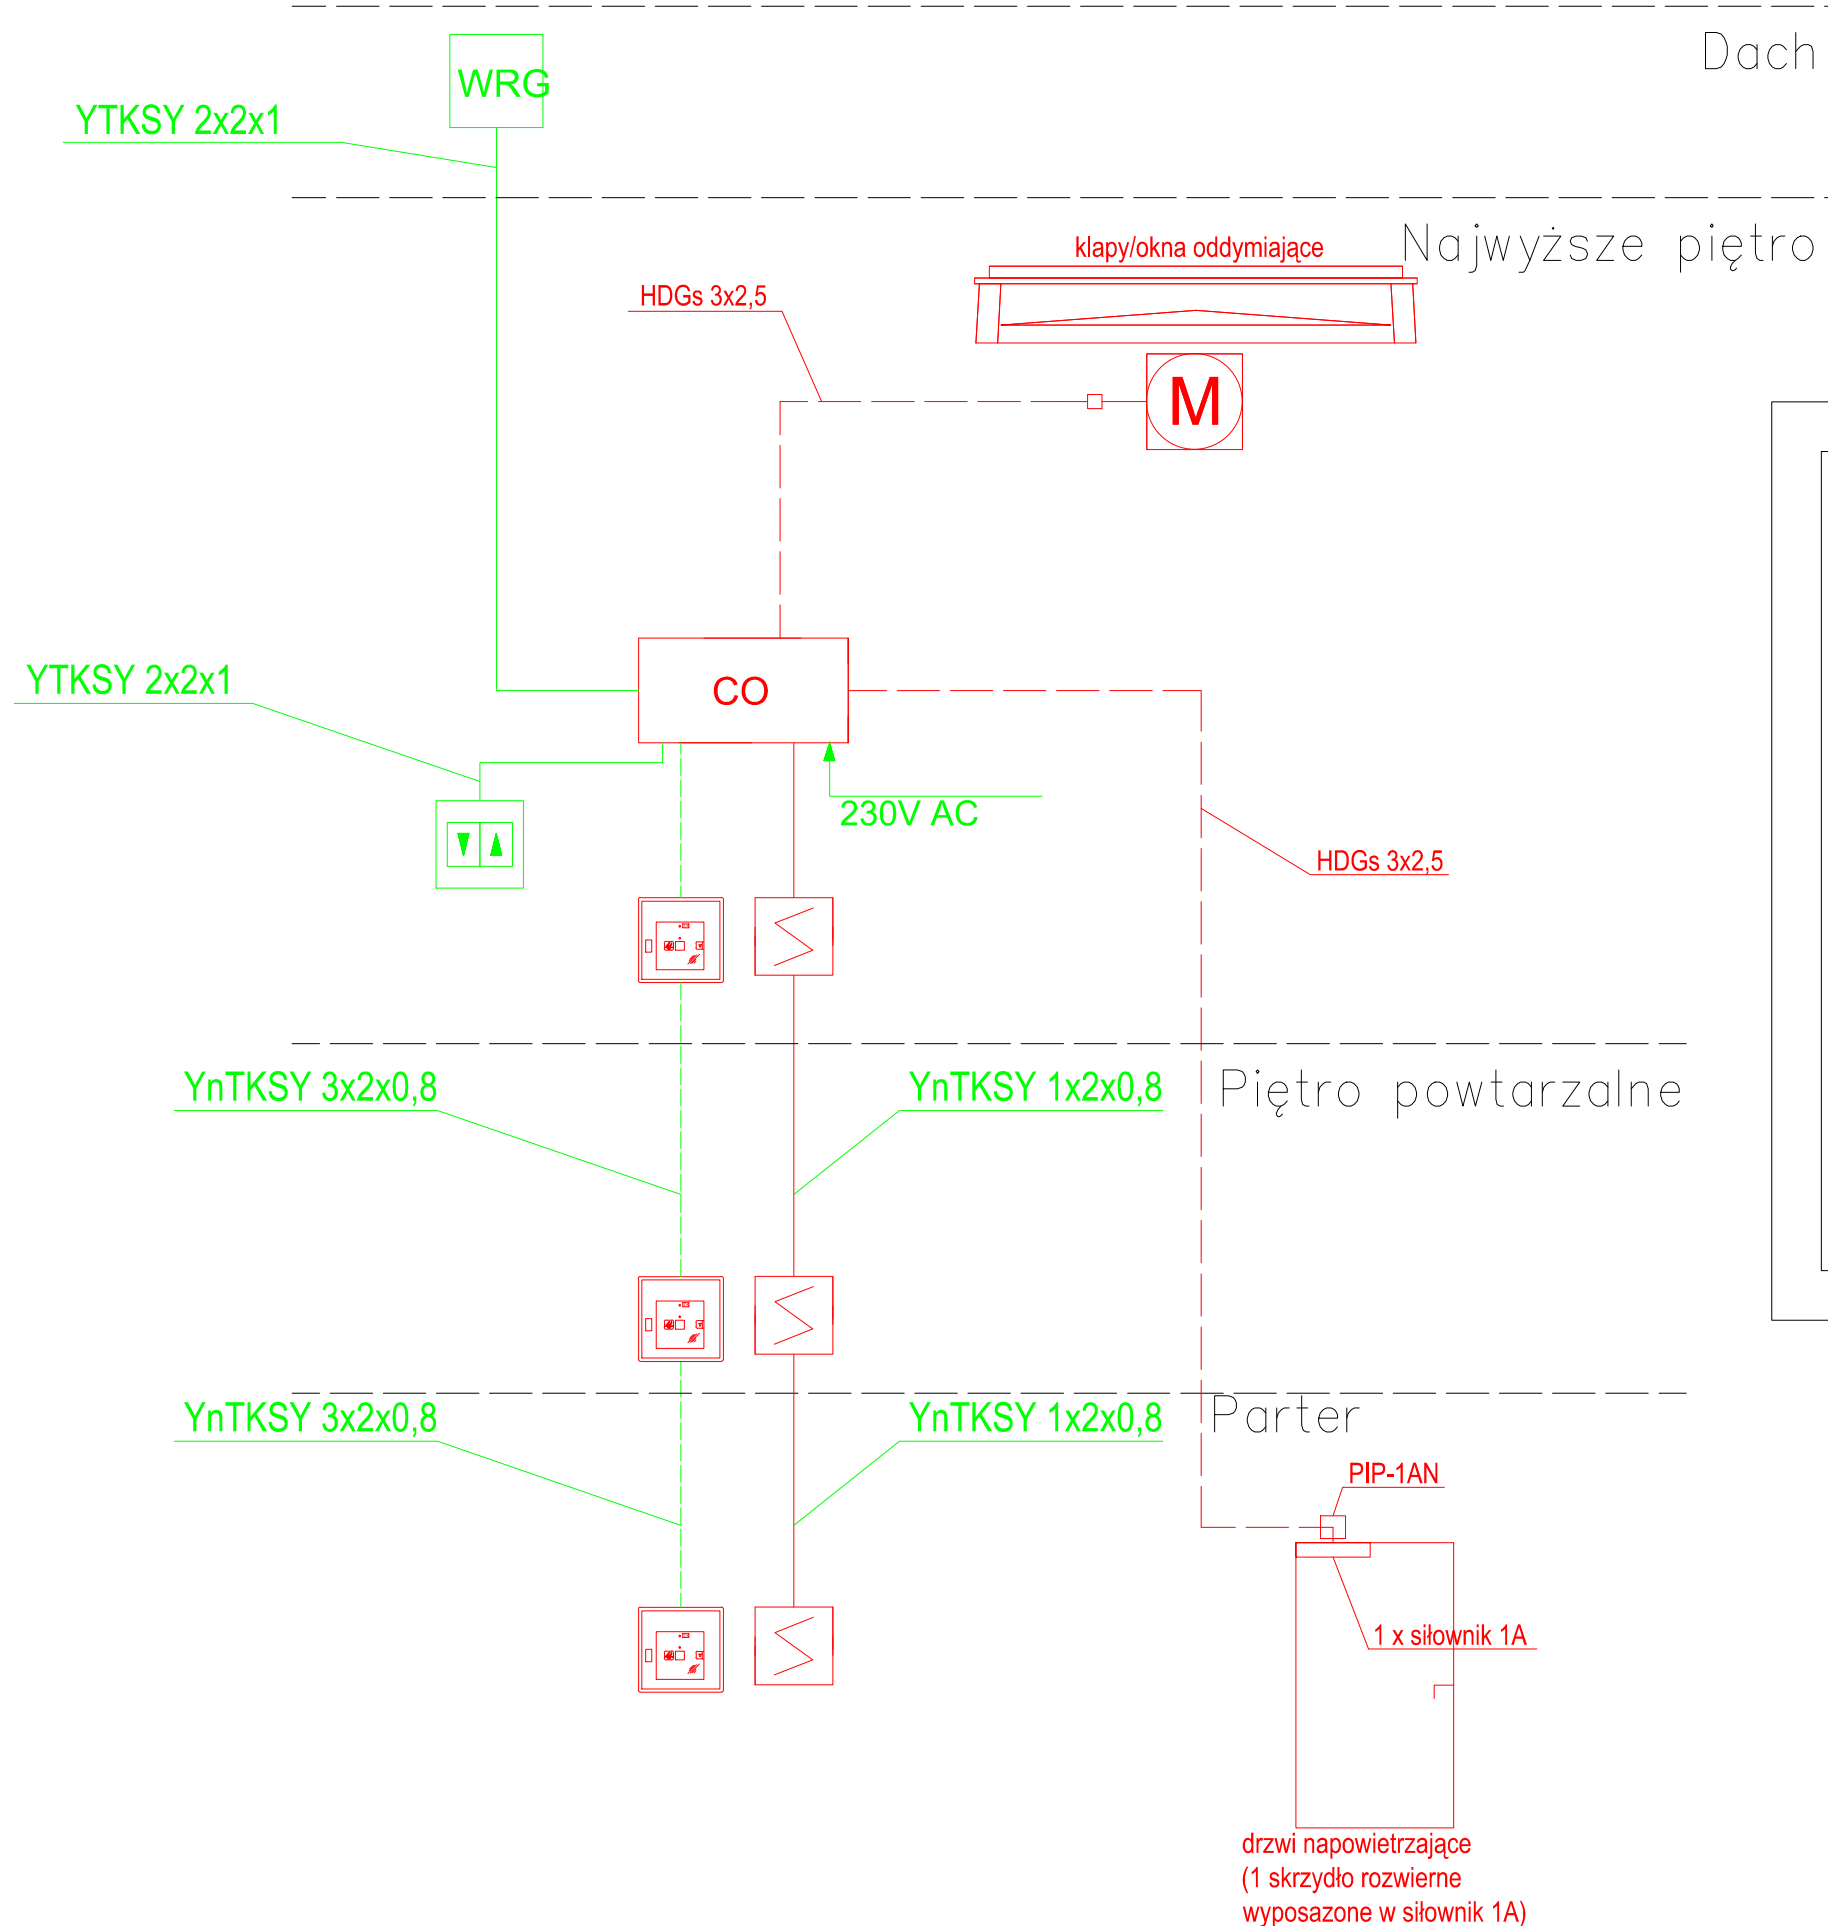

Investor		MIASTO SUWAŁKI ul. Mickiewicza 1 16-400 Suwałki	
Nazwa i adres obiektu budowlanego	REMONT, PRZEBUDOWA I NADBUDOWA ZABYTKOWEGO BUDYNKU ZE ZMIANĄ SPOSOBU UŻYTKOWANIA NA ZŁOBEK MIEJSKI Z INSTALACJAMI WRAZ Z ZAGOSPODAROWANIEM TERENU, W TYM BUDOWĄ OŚWIETLENIA, ŚMIETNIKA, MAŁEJ ARCHITEKTURY, OGRÓDZENIA, UTWARDZEŃ CIĄGÓW KOMUNIKACYJNYCH ORAZ REMONT ZABYTKOWEGO OGRÓDZENIA I ROZBIÓRKA KOLIDUJĄCYCH ISTNIEJĄCYCH ELEMENTÓW ZAGOSPODAROWANIA NA DZIAŁKACH 10960/10, 10960/26 I 11372	Data	28.01.2019
		Skala	---
		Nr rys.	10
Tytuł Rysunku	SCHEMAT IDEOWY - INSTALACJA ODDYMIANIA	PROJEKT WYKONAWCZY	
Jednostka projektowania			
<b>A TELIER &gt;&gt; ZETTA &lt;&lt;</b> ul. Suraska 2/11, 15-422 Białystok, tel: 85 742 49 49, fax: 85 742 43 69, e-mail: zetta@zetta.com.pl ul. Prutulińska 10/2, 03-511 Warszawa, tel: 22 812 64 67, fax: 22 812 47 48, e-mail: atelier@zetta.com.pl www.zetta.com.pl			
Projektant inst. elektryczne		mgr inż. <b>W. Grudziński</b>	BL 138/92 POIB N: PDL/IE/0416/01
Projektant inst. teletechnicznych		mgr inż. <b>Wojciech Wróblewski</b>	PDL/0051/ZOOF/07
Spr. inst. teletechnicznych		inż. <b>Dariusz Mocarski</b>	DT-WBT/02430/03/U
PROJEKT chroniony prawem autorskim - zgodnie z Ustawą o Prawie Autorskim i prawach pokrewnych Dz.U.24.poz.83 z dn.4.02.1994r. Powielanie całości lub fragmentów bez zgody autora projektu - ZABRONIONE			