






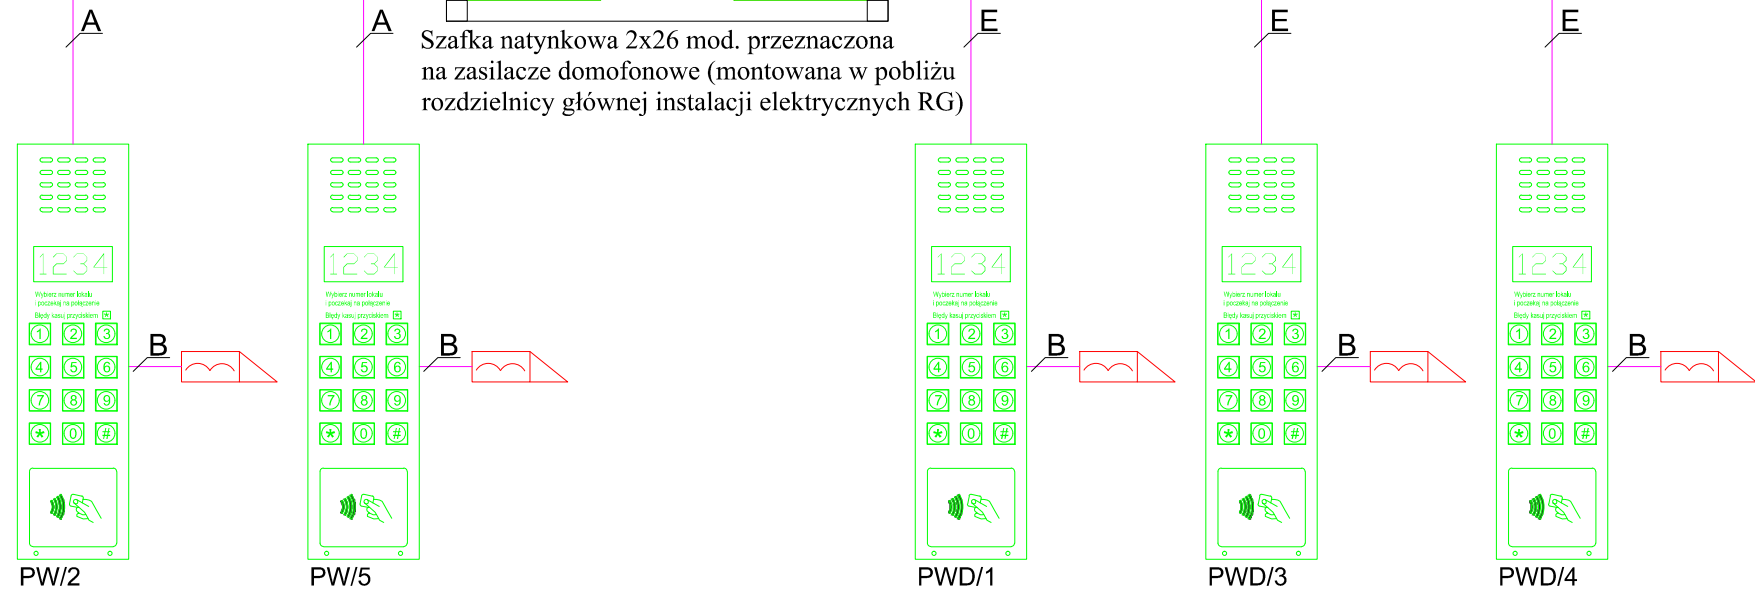



Szafka natynkowa 2x26 mod. przeznaczona na zasilacze domofonowe (montowana w pobliżu rozdzielnic głównej instalacji elektrycznych RG)

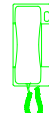

LEGENDA:

-  UNIFON/PANEL ODBIORCZY DOMOFONU
-  PANEL WYWOŁAWCZY DOMOFONOWY Z CZYTNIKIEM KART
RAMKA PODTYNKOWA 2 MODUŁOWA
-  ZASILACZ MASTER/SLAVE, RS485 - MATIBUS SE
-  ZASILACZ DODATKOWY
-  PUSZKA ŁĄCZENIOWA
-  B OMY 2x1
-  E UTP 5e
-  A XzTKMXpw 5x2x0,8

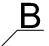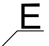Inwestor			
MIASTO SUWAŁKI ul. Mickiewicza 1 16-400 Suwałki			
Nazwa i adres obiektu budowlanego	REMONT, PRZEBUDOWA I NADBUDOWA ZABYTKOWEGO BUDYNKU ZE ZMIANĄ SPOSOBU UŻYTKOWANIA NA ŻŁOBEK MIEJSKI Z INSTALACJAMI WRAZ Z ZAGOSPODAROWANIEM TERENU, W TYM BUDOWA OŚWIEŁLENIA, SMIETNIKA, MAŁEJ ARCHITEKTURY, OGRODZENIA, UTWORZENIE CIĄGÓW KOMUNIKACYJNYCH ORAZ REMONT ZABYTKOWEGO OGRODZENIA I ROZBIÓRKA KOLIDUJĄCYCH ISTNIEJĄCYCH ELEMENTÓW ZAGOSPODAROWANIA NA DZIAŁKACH 10960/10 , 10960/26 1 11372	Data	28.01.2019
		Skala	---
		Nr rys.	5
Tytuł Rysunku	SCHEMAT IDEOWY - INSTALACJA DOMOFONOWA	PROJEKT WYKONAWCZY	
Jednostka projektowania			
ATELIER >> ZETTA <<			
ul. Suraska 2/11, 15-422 Białystok, tel: 85 742 49 49, fax: 85 742 43 69, e-mail: zetta@zetta.com.pl ul. Pratulinska 10/2, 03-511 Warszawa, tel: 22 812 64 67, fax: 22 812 47 48, e-mail: atelier@zetta.com.pl www.zetta.com.pl			
nr uprawnień / izba podpis			
Projektant inst. elektryczne	mgr inż. W. Grudziński	BL 138/92 POIB Nr PDL/E/0416/01	
Projektant inst. teletechnicznych	mgr. inż. Wojciech Wróblewski	PDL/0051/ZOOT/07	
Spr. inst. teletechnicznych	inż. Dariusz MocarSKI	DT-WB7/02430/03/U	
PROJEKT chroniony prawem autorskim – zgodnie z Ustawą o Prawie Autorskim i prawach pokrewnych Dz.U.24.poz.83 z dn.4.02.1994r. Powielanie całości lub fragmentów bez zgody autora projektu – ZABRONIONE			