

LEGENDA

Przewody instalacji c.o. (zasilanie i powrót)
z rur PE-Xc, układane w posadzce

Przewody instalacji c.o. (zasilanie i powrót)
z rur stalowych, prowadzone pod stropem

Systemowa szafka podtynkowa do rozdzielaczy
o wym. 560-600, 580, 110-165 (wys. x sze. x gł.)

Grzejnik stalowy płytowy
z podłączeniem dolnym


Grzejnik stalowy płytowy
z podłączeniem bocznym

V-33/750/900

K-33/600/900

Wysokość
Ilość płyt
Długość
Opis grzejnika
V22/600/1200
1344W, N-1,5 (F/S)

Moc grzejnika
Nastawa
Wkładka zaworowa
F - precyzyjna
S - standardowa

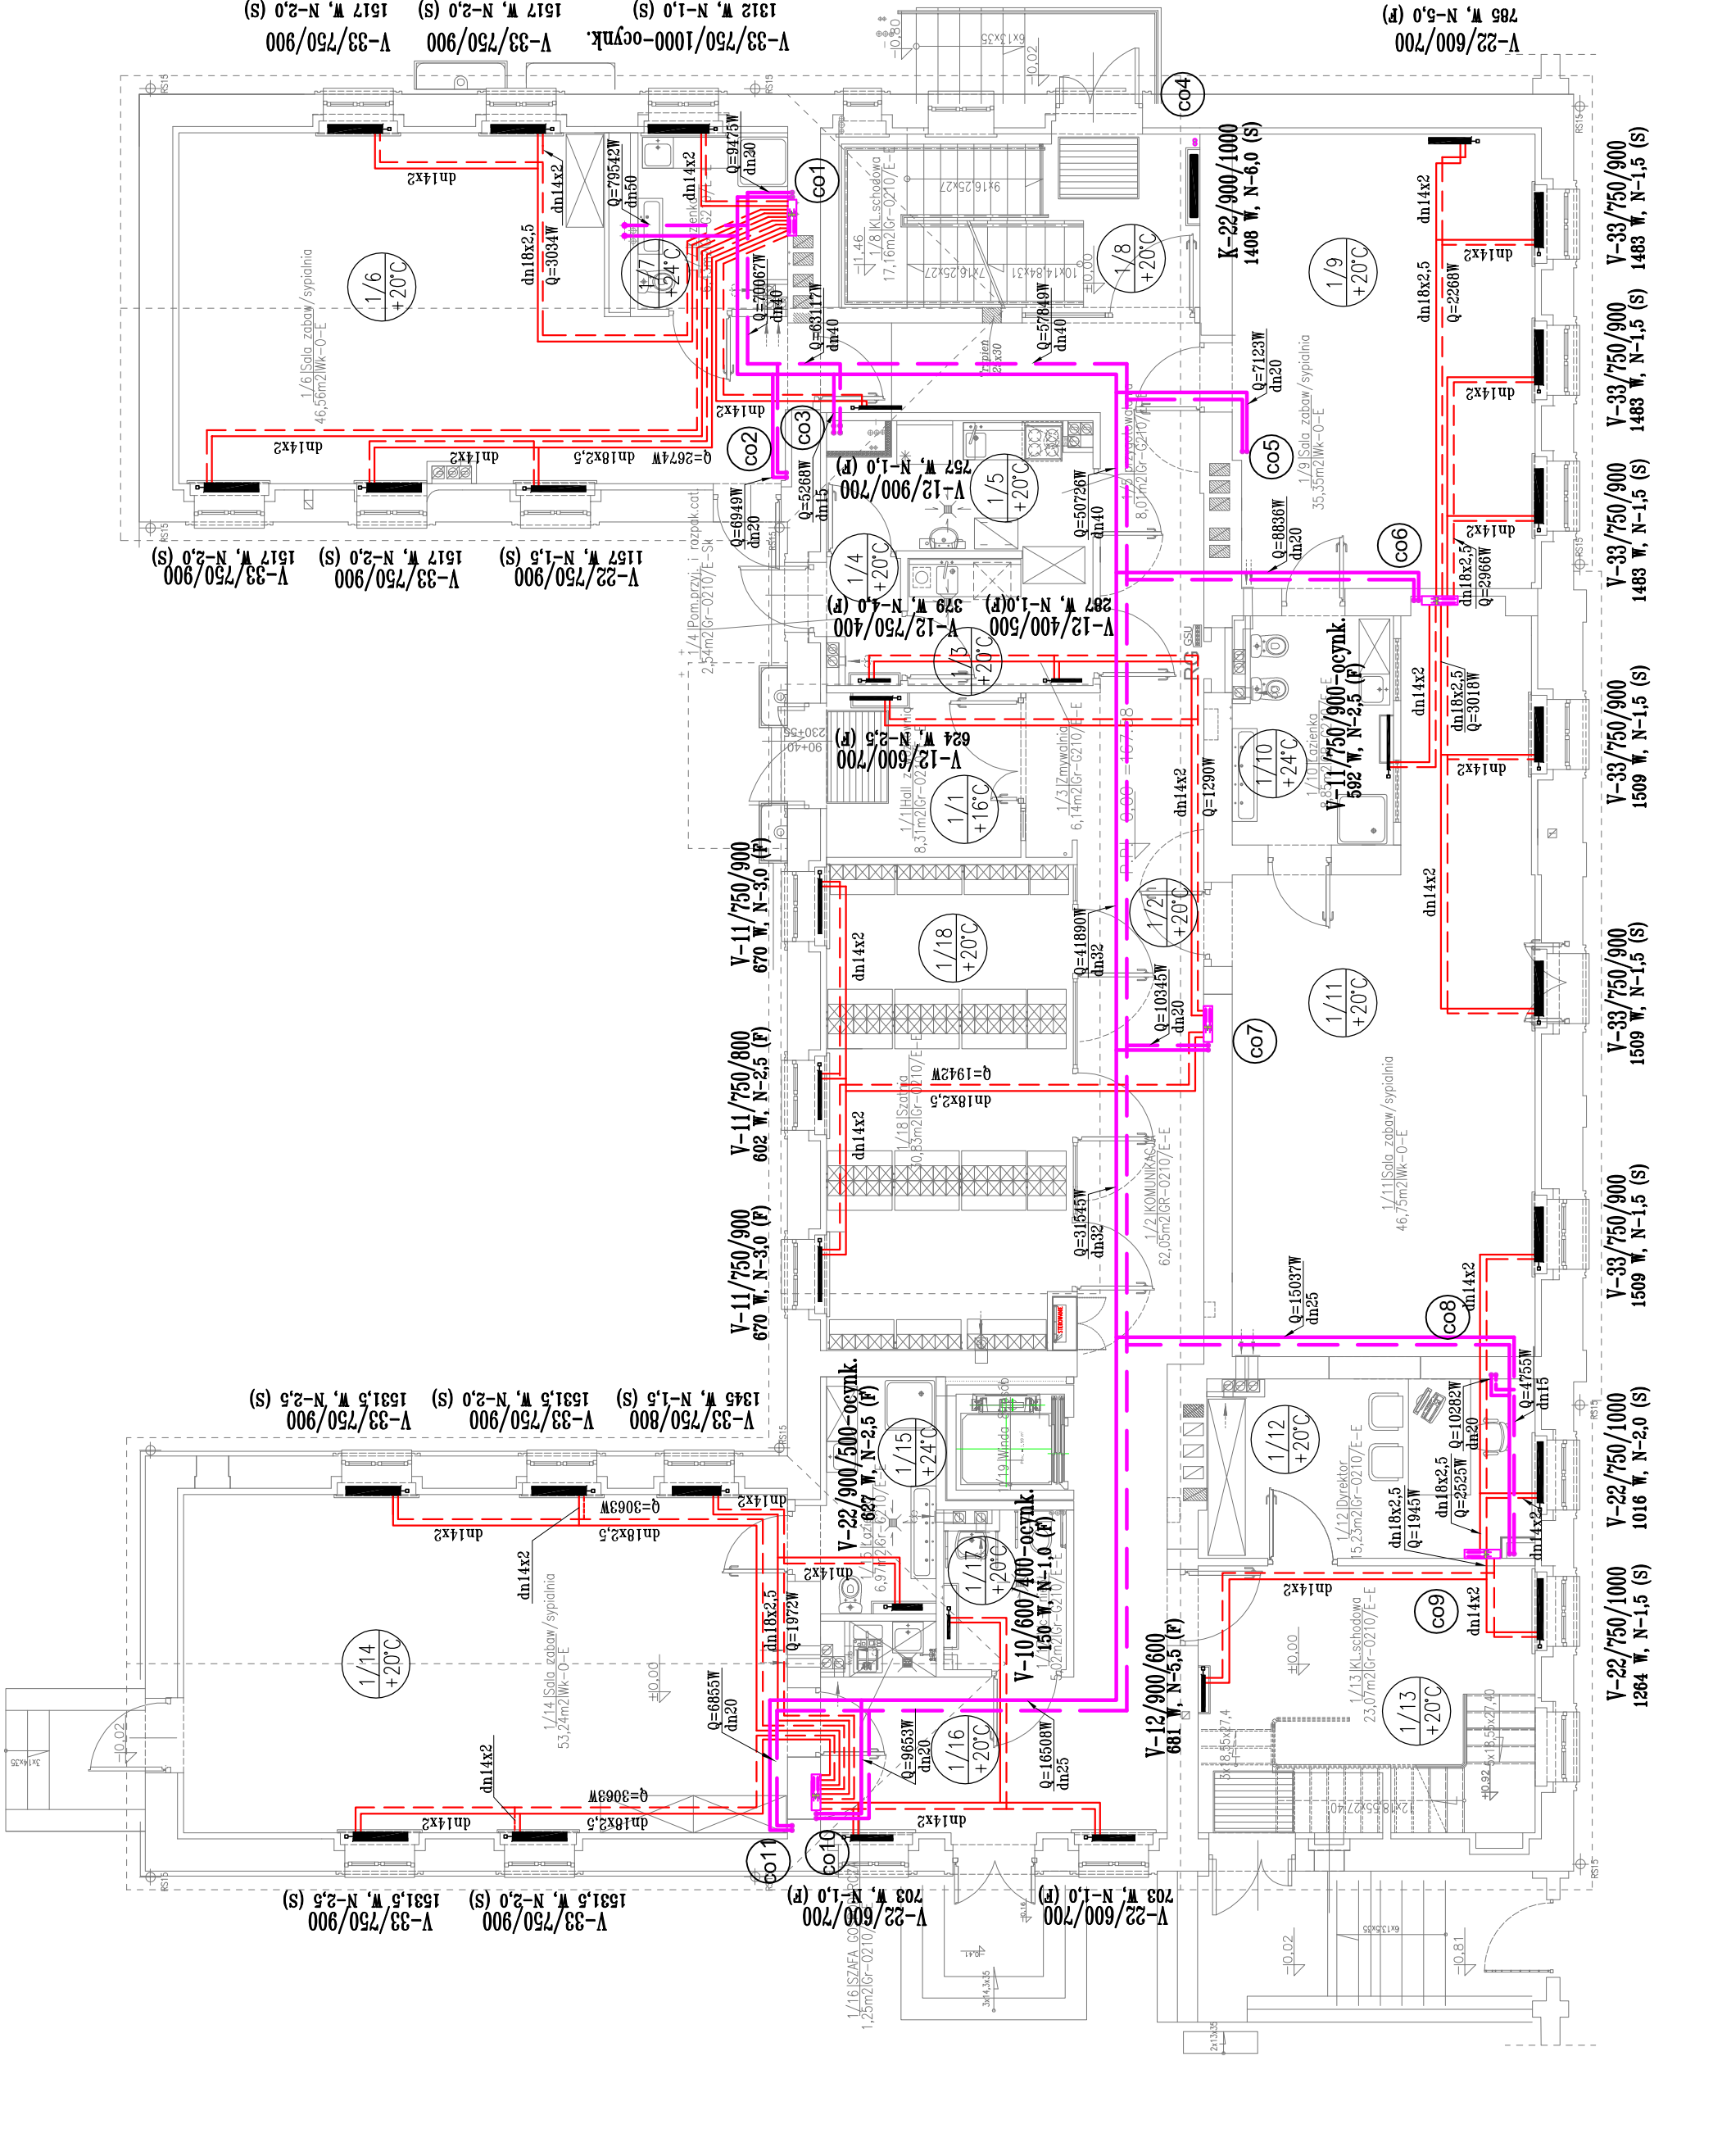

Investor	URZĄD MIASTA SUWAŁKI ul. Mickiewicza 1 16-400 Suwałki		
Nazwa i adres obiektu budowlanego	PRZEBUDOWA BUDYNKU UŻYTECZNOŚCI PUBLICZNEJ NA POTRZEBY ŻŁOBKA Z ROZBIÓRKĄ OBIEKTÓW TERENOWYCH ORAZ BUDOWA ŚMIETNIKA Z POMIESZCZENIEM GOSPODARCYM WRAZ Z ELEMENTAMI ZAGOSPODAROWANIA TERENU I NIEZBĘDNA INFRASTRUKTURA TECHNICZNA przy ulicy Kosciuszki 6 w Suwałkach	Data	28.01.2019
Tytuł Rysunku	RZUT PARTERU - INSTALACJA C.O.	Skala	1:100
Jednostka projektowania	A T E L I E R >>> Z E T T A <<<	Nr rys.	2
ul. Sureska 2/11, 15-422 Bielszów, tel: 85 742 49 49, fax: 85 742 43 69, e-mail: zetta@zetta.com.pl ul. Prudlińska 10/2, 03-511 Warszawa, tel: 22 812 64 67, fax: 22 812 47 48, e-mail: atelier@zetta.com.pl www.zetta.com.pl			
Autor	mgr inż. M. Sawicki	nr uprawnień / izba podpis	
Sprawdzający	mgr inż. B. Wojsław	BL 22/00 PDL/87/132/01	
		BL 146/88, BL 214/93 PDL/18/107/01	
PROJEKT chroniony prawem autorskim – zgodnie z Ustawą o Prawie Autorskim i prawach pokrewnych. Dz.U.24.poz.83 z dn.4.02.1994r. Powielanie całości lub fragmentów bez zgody autora projektu – ZABRONIONE			