



AKSONOMETRIA INSTALACJI WODOCIĄGOWEJ

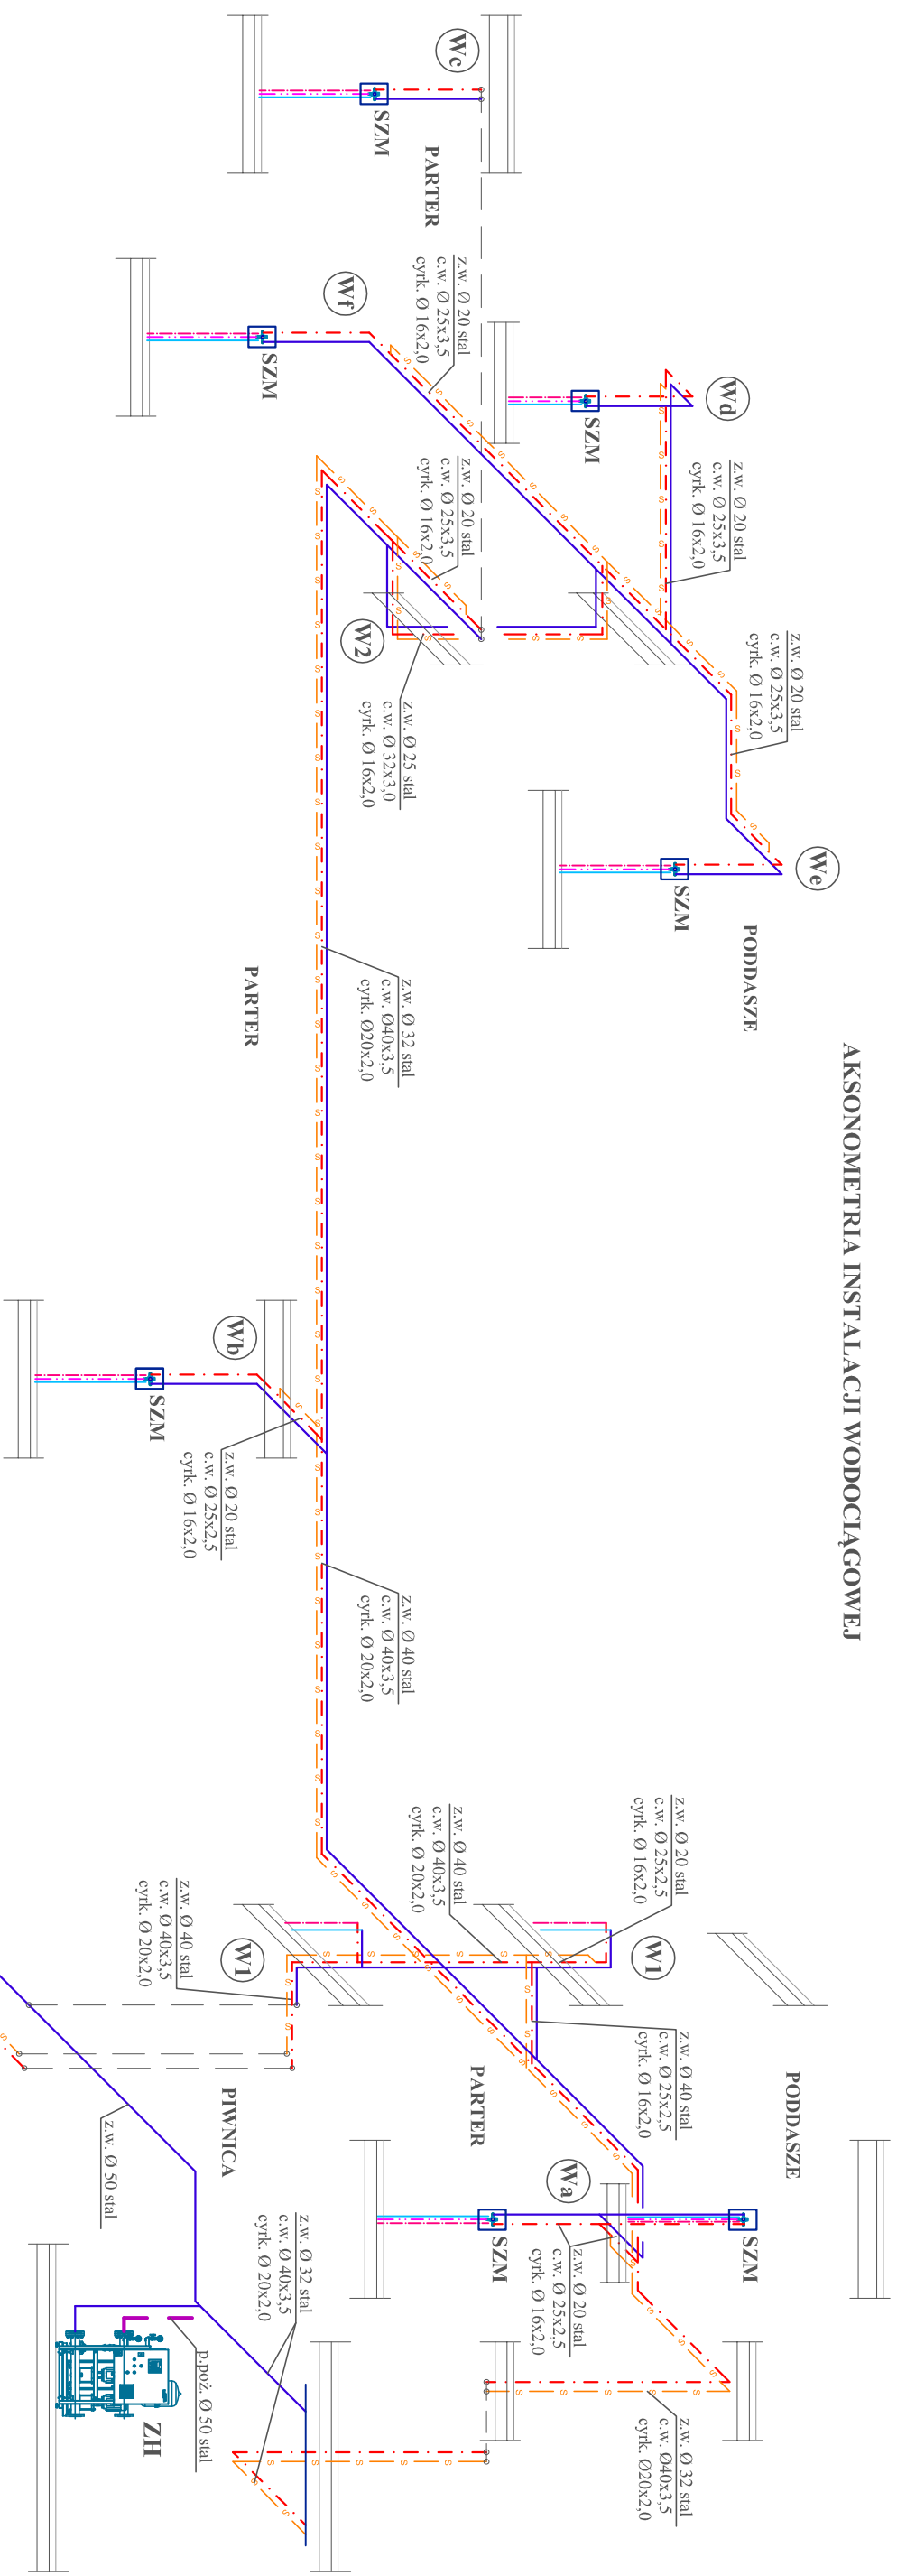

- Instalacja wodociągowa - przewody rozdzielcze i piony:
- przewody instalacji p.poz
 - z rur stalowych ocynkowanych
 - przewody zimnej wody
 - z rur stalowych ocynkowanych
 - przewody ciepłej wody i cyrkulacji
 - z rur wielowarstwowych PE-RT/Al/PE-RT
- Instalacja wodociągowa - przewody rozprrowadzające w posiadzkach
- przewody zimnej i ciepłej wody
 - z rur jednorodnych Pex

AKSONOMETRIA INSTALACJI P. POŻ.

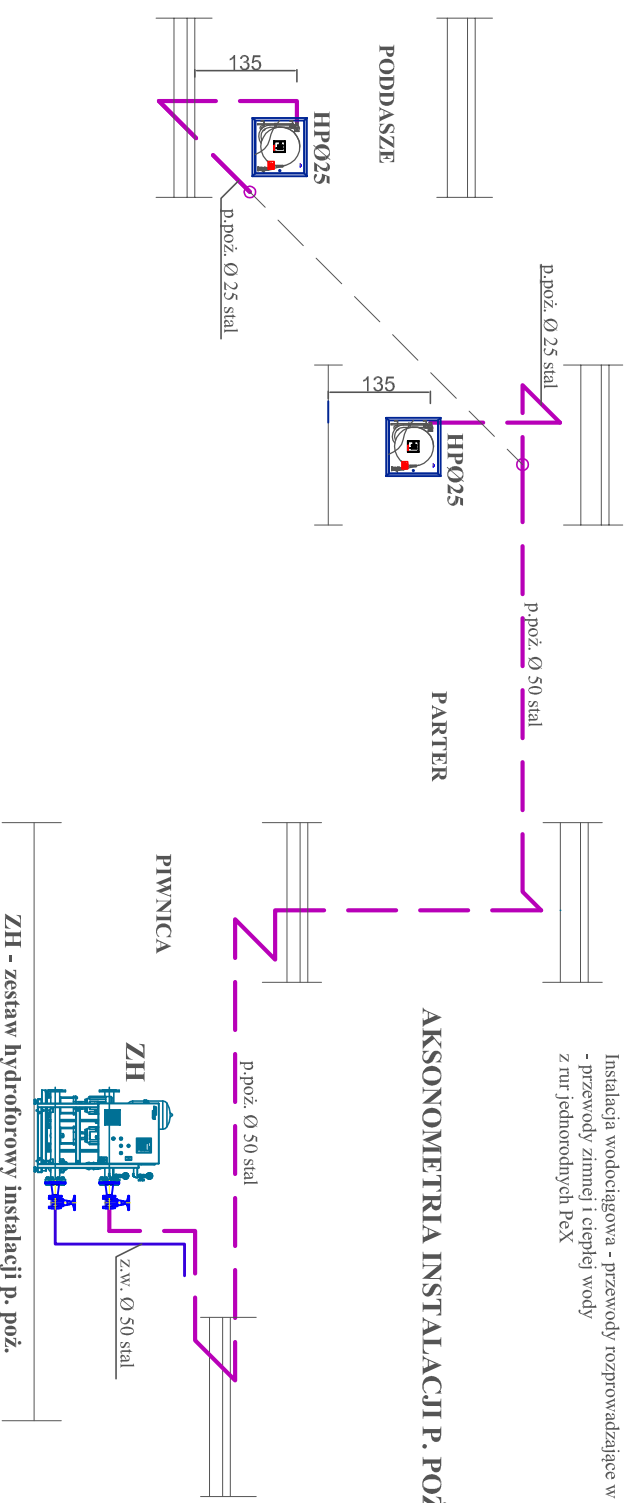

ZH - zestaw hydroforowy instalacji p. poż.

Investor		URZĄD MIASTA SUWAŁKI ul. Mickiewicza 1 16-400 Suwałki	
Nazwa i adres obiektu budowlanego		PRZEBUDOWA BUDYNKU UŻYTECZNOŚCI PUBLICZNEJ NA POTRZEBY ŻŁOBKA Z ROZBIÓRKĄ OBIEKTÓW TERENOWYCH ORAZ BUDOWA ŚMIETNIKA Z POMIESZCZENIEM GOSPODARCYM WRAZ Z ELEMENTAMI ZAGOSPODAROWANIA TERENU I NIEZBEDNĄ INFRASTRUKTURĄ TECHNICZNĄ przy ulicy Kosciuszki 6 w Suwałkach na działkach o nr ewid.geod.gr.: 10960/10110960/26	
Tytuł rysunku		AKSONOMETRIA INSTALACJI WODOCIĄGOWEJ I P. POŻ.	PROJEKT WYKONAWCZY
Jednostka projektowania		A T E L I E R >>> Z E T T A <<<	
Autor		mgr inż. M. Szwicki	BL 22/00 PDL/IS/132/01
Sprawdzający		mgr inż. B. Wojsław	BL 146/88, BL 214/93 PDL/IS/167/01
Data		28.01.2019	
Skala		1:100	
Nr rys.		5	
nr uprawnień / Izba		podpis	
ul. Suraska 2/11, 15-422 Biłystok, tel: 85 742 49 49, fax: 85 742 43 69, e-mail: zetta@zetta.com.pl			
ul. Prudnińska 10/2, 03-511 Warszawa, tel: 22 812 64 67, fax: 22 812 47 48, e-mail: atelier@zetta.com.pl			
www.zetta.com.pl			

PROJEKT chroniony prawem autorskim - zgodnie z Listwą o Prawie Autorskim i prawach pokrewnych Dz.U.24.poz.85 z dn.4.02.1994r. Powiadanie co do treści lub fragmentów bez zgody autora projektu - ZABRONIONE