Płatew stalowa PŁ–1 – [IPE 270] szt.2 skala 1:25

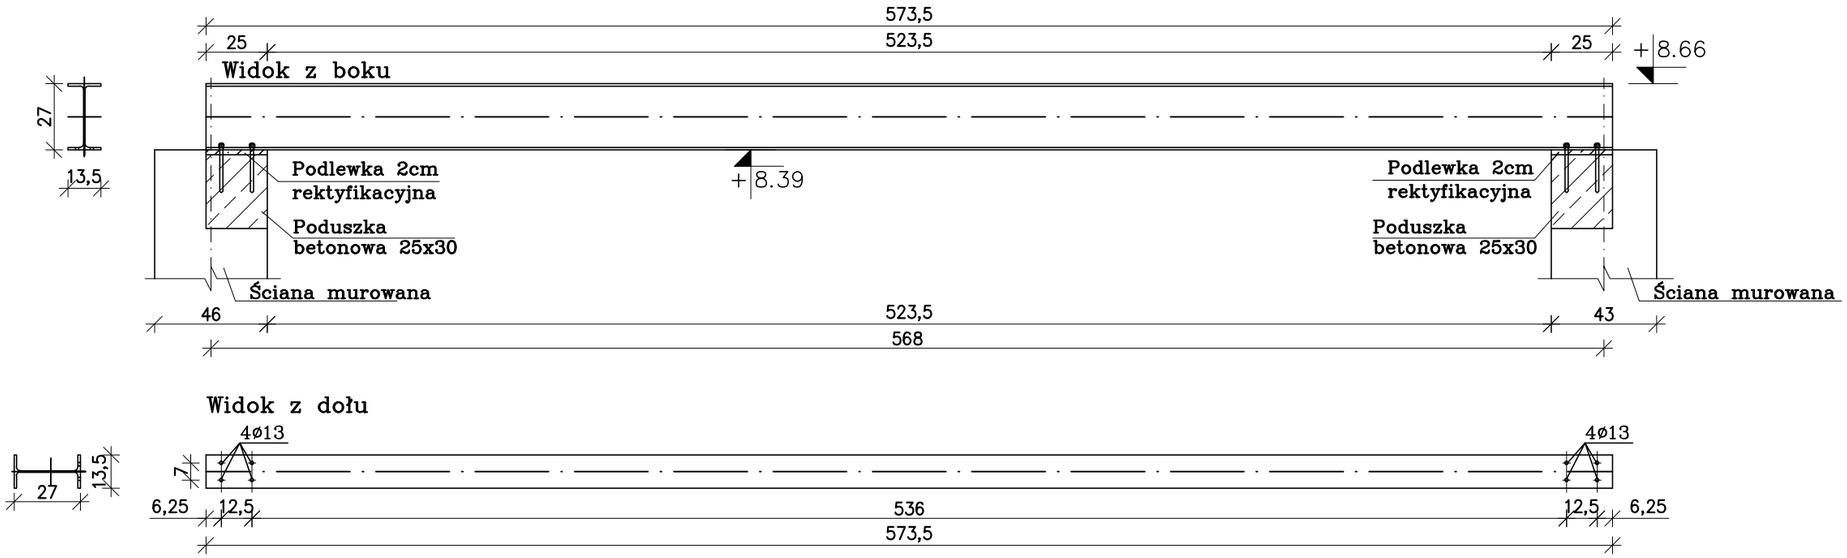

Łączenie belki stalowej z krokwią skala 1:10

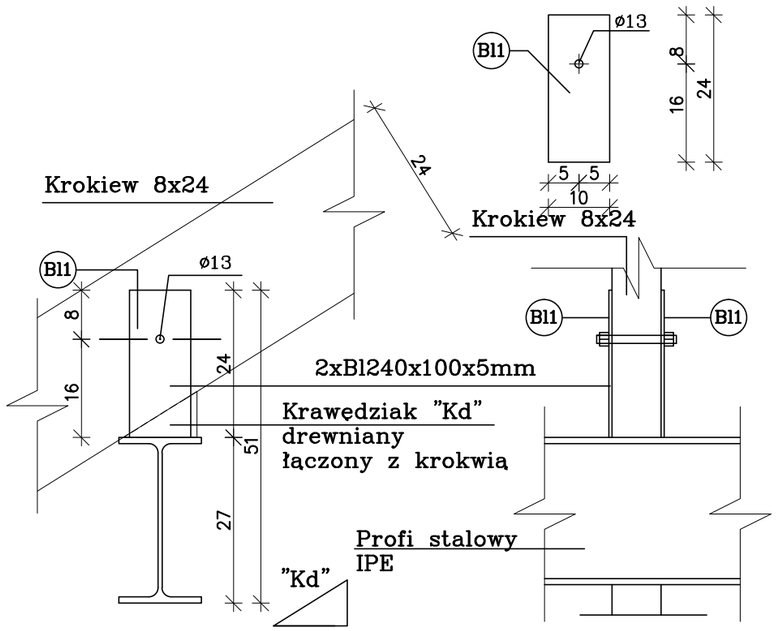

Uwaga
Alternatywnie zamiast blachy można zastosować kątownik L160x80x12. Łącząc go z belką za pomocą spoin 4mm.

profil	długość [m]	liczba [szt]	masa 1m [kg]	masa profilu[kg]	masa calkowita [kg]
PŁ-1 IPE 270	5,74	2	36,1	207,214	414,428
Bl 240x100x5	0,24	20	7850	1,884	37,68

Uwaga
Dokładne rozmieszczenie łączników krokwi (Bl1) po długości belki stalowej oraz ich sumę należy wyznaczyć na budowie po wykonaniu wstępnego rozkładu krokwi na dachu.

UWAGA:
–Stal profili St3S
–Blachy Bl1 alternatywnie L160x80x12 łączyć z belką za pomocą spoin pachwinowych gr. 4mm
–Połączenie belek stalowej opartych na wieńcu, trzpieniu za pomocą kotew wklejanych HIT–V 4xM12 na żywicy HIT–HY 200–A.
Długość zakotwienia L=150mm
–Belkę stalową łączyć ze słupem ścianą za pomocą śrub 4xM12 klasy 5.6

UWAGI OGÓLNE:
- RYSUNKI ROZPATRYWAĆ ŁĄCZNIE Z PROJEKTEM ARCHITEKTONICZNYM I PROJEKTAMI BRANŻOWYMI.
- PRZED PRZYSTĄPIENIEM DO PRAC BUDOWLANYCH ROBOTY ZWIĄZANE SPRAWDZIĆ W ODPOWIEDNICH PROJEKTACH.
- WSZYSTKIE PRACE BUDOWLANE POWINNY BYĆ PROWADZONE PRZEZ WYSPECJALIZOWANE EKIPY POD FACHOWYM NADZOREM PRZY ZACHOWANIU ZASAD SZTUKI BUDOWLANEJ, ZASAD BHP ORAZ POLSKICH NORM I PRZEPISÓW
- WSZELKIE ZMIANY WPROWADZONE PRZEZ WYKONAWCĘ W TRAKCIE TRWANIA ROBÓT WŁĄCZNIE ZE ZMIANĄ TECHNOLOGII WYKONANIA, NALEŻY PRZEDSTAWIĆ NADZOROWI AUTORSKIEMU W CELU WERYFIKACJI I ZATWIERDZENIA.

Inwestor	MIASTO SUWAŁKI ul. Mickiewicza 1 16-400 Suwałki		
Nazwa i adres obiektu budowlanego	PRZEBUDOWA BUDYNKU UŻYTECZNOŚCI PUBLICZNEJ NA POTRZEBY ŻŁOBKA Z ROZBIÓRKĄ OBIEKTÓW TERENOWYCH ORAZ BUDOWA ŚMIETNIKA Z POMIESZCZENIEM GOSPODARCZYM wraz z ELEMENTAMI ZAGOSPODAROWANIA TERENU I NIEZBĘDNĄ INFRASTRUKTURAĄ TECHNICZNĄ przy ulicy Kościuszki 6 w Suwałkach na działkach o nr ewid.geod.gr. 10960 / 10 i 10960 / 26	Data	28.01.2019
		Skala	1:25
		Nr rys.	K-8.1
Tytuł Rysunku	PŁATEW STALOWA PŁ-1	PROJEKT WYKONAWCZY	

Jednostka projektowania

A T E L I E R >> Z E T T A <<
ul. Suraska 2/11, 15–422 Białystok, tel: 85 742 49 49, fax: 85 742 43 69, e–mail: zetta@zetta.com.pl
ul. Pratulińska 10/2, 03–511 Warszawa, tel: 22 812 64 67, fax: 22 812 47 48, e–mail: atelier@zetta.com.pl
www.zetta.com.pl

		nr uprawnień / izba	podpis
Autor	*inż. Janusz Jancewicz*	***BŁ 53/86 PDL/BO/0516/01***	
Opracował	*mgr inż. Krzysztof Klimaszewski*		
Sprawdzający Konstrukcja	*mgr inż. Emil Huk*	***PDL/BO/0024/09***	

PROJEKT chroniony prawem autorskim – zgodnie z Ustawą o Prawie Autorskim i prawach pokrewnych Dz.U.24,poz.83 z dn.4.02.1994r. Powielanie całości lub fragmentów bez zgody autora projektu – ZABRONIONE