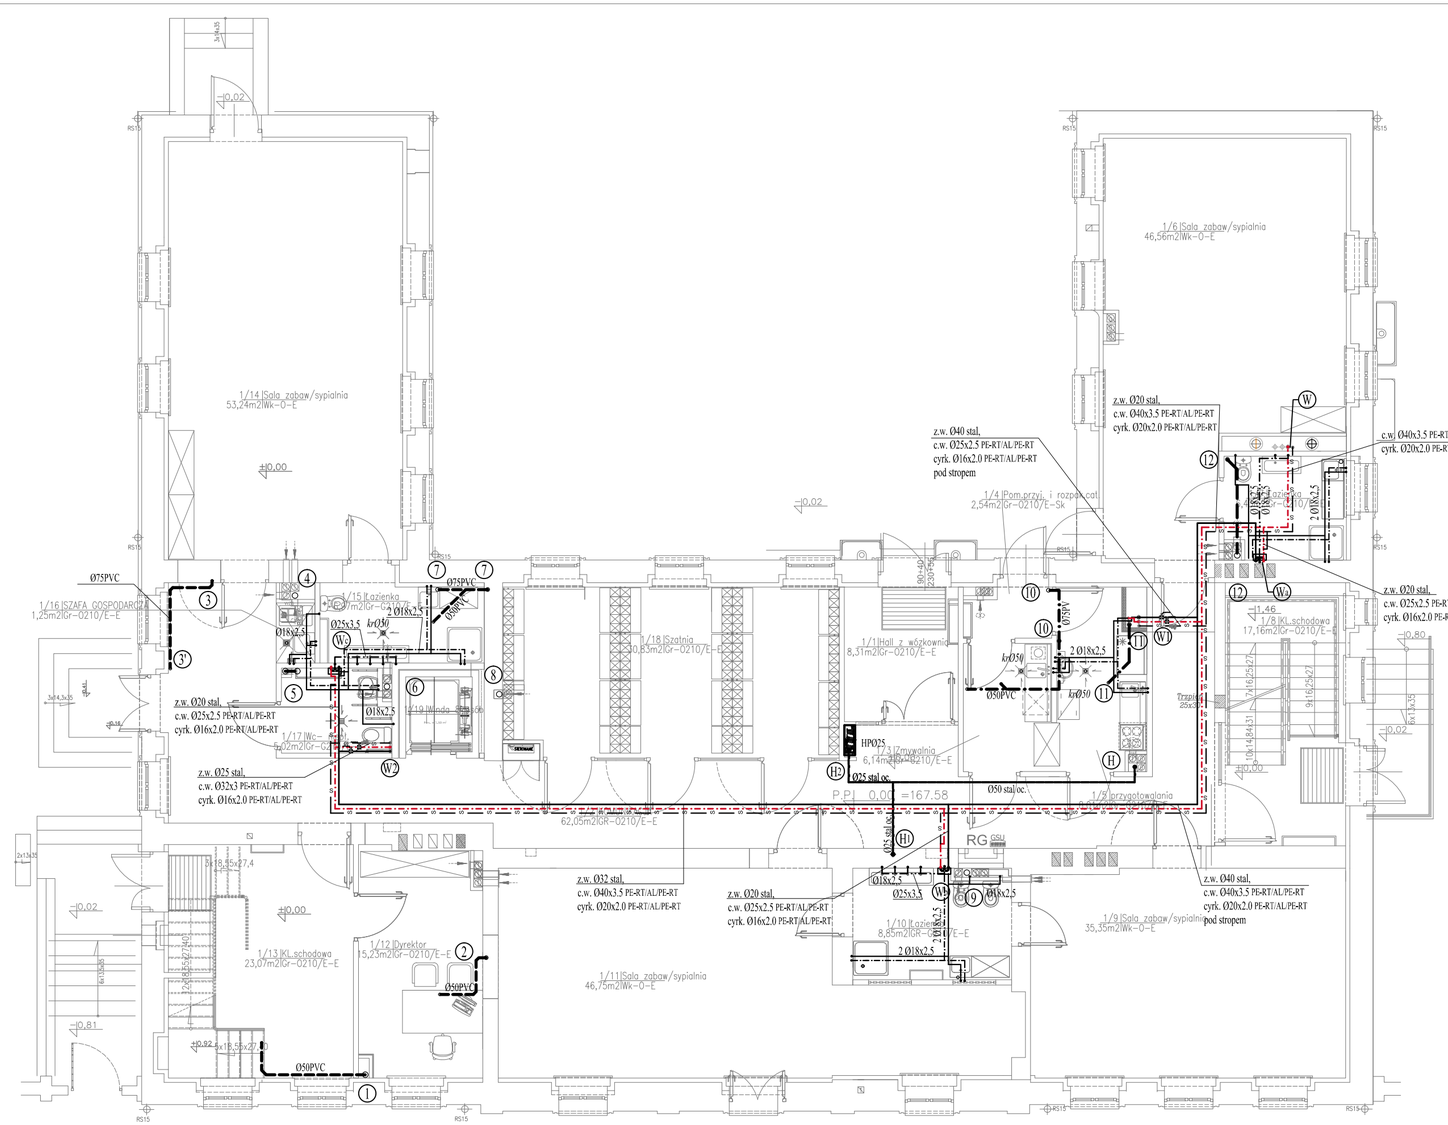


## LEGENDA:

- INSTALACJA WODOCIĄGOWA:
  WODA ZIMNA, CIEPŁA, CYRKULACJA – UKŁADANA POD STROPEM
- WODA ZIMNA, CIEPŁA – UKŁADANA W POSADZCE
- WODA ZMIESZANA
- INSTALACJA PRZECIWPOŻAROWA:
- HP025 (H) SZAFKA HP25 – z zaworem Ø25, wężem półsztywnym l=20m i prądownicą
- SZAFKA Z ZAWOREM MIESZAJĄCYM
- (1) PIONY KANALIZACJI SANITARNEJ
- INSTALACJA KAN. SANITARNEJ
- INSTALACJA KAN. TŁUSZCZOWEJ

| | | | |
|---|---|---|---|
| Inwestor | URZĄD MIASTA SUWAŁKI<br>ul. Mickiewicza 1 16-400 Suwałki | | |
| Nazwa i adres obiektu budowlanego | PRZEBUDOWA BUDYNKU UŻYTECZNOŚCI PUBLICZNEJ NA POTRZEBY ZŁOBKA Z ROZBIÓRKĄ OBIEKTÓW TERENOWYCH ORAZ BUDOWA ŚMIETNIKA Z POMIESZCZENIEM GOSPODARCZYM wraz z ELEMENTAMI ZAGOSPODAROWANIA TERENU I NIEZBĘDNĄ INFRASTRUKTURĄ TECHNICZNĄ<br>przy ulicy Kościuszki 6 w Suwałkach<br>na działkach o nr ewid.geod.gr. 10960 / 10 i 10960 / 26 | Data | 28.01.2019 |
| | | Skala | 1:100 |
| | | Nr rys. | 2 |
| Tytuł Rysunku | RZUT PARTERU<br>INSTALACJA WOD.-KAN. | PROJEKT WYKONAWCZY | |


Jednostka projektowania

A T E L I E R >> Z E T T A <<

ul. Suraska 2/11, 15-422 Białystok, tel: 85 742 49 49, fax: 85 742 43 69, e-mail: zetta@zetta.com.pl
ul. Pratulińska 10/2, 03-511 Warszawa, tel: 22 812 64 67, fax: 22 812 47 48, e-mail: atelier@zetta.com.pl
www.zetta.com.pl

| | | nr uprawnień / izba | podpis |
|---|---|---|---|
| Autor | mgr inż. M.Sawicki | BL 22/00 PDL/IS/1322/01 | |
| Sprawdzający | mgr inż. B.Wojsław | BL 146/88, BL 214/93 PDL/IS/1671/01 | |



PROJEKT chroniony prawem autorskim – zgodnie z Ustawą o Prawie Autorskim i prawach pokrewnych Dz.U.24,poz.83 z dn.4.02.1994r. Powielanie całości lub fragmentów bez zgody autora projektu – ZABRONIONE