Inwestor			
	URZĄD MIASTA SUWAŁKI ul. Mickiewicza 1 16-400 Suwałki		
Nazwa i adres obiektu budowlanego	PRZEBUDOWA BUDYNKU UŻYTECZNOŚCI PUBLICZNEJ NA POTRZEBY ŻŁOBKA Z ROZBIÓRKĄ OBIEKTÓW TERENOWYCH ORAZ BUDOWA ŚMIETNIKA Z POWIERZCHNIOWYM ODPROWADZENIEM wraz z ELEMENTAMI ZAGOSPODAROWANIA TERENU I NIEZBĘDNĄ INFRASTRUKTURĄ TECHNICZNĄ, przy ulicy Kościuszki w Suwałkach na działkach o nr ewid.geod.gr. 10060 / 10 i 10060 / 26	Data	28.01.2019
		Skala	1:100/100
		Nr rys.	4
Tytuł Rysunku	PROFILE KANALIZACJI DESZCZOWEJ - CZĘŚĆ 1		PROJEKT WYKONAWCZY
Jednostka projektowania	A T E L I E R >> Z E T T A <<		
	ul. Sutoka 2/11, 15-422 Białystok, tel: 85 742 49 49, fax: 85 742 43 59, e-mail: zetta@zetta.com.pl ul. Prybulinki 10/2, 03-511 Warszawa, tel: 22 812 64 67, fax: 22 812 47 48, e-mail: zetta@zetta.com.pl www.zetta.com.pl		
		Nr uprawnień / izba	podpis
Autor	*mgr inż. M.Sawicki*	*BL 22/00* PIIB/OOŚ/00	
Sprawdzający	*mgr inż. B.Wojtalew*	*BA 186/88, BL 314/93* PIIB/BS/01/95	
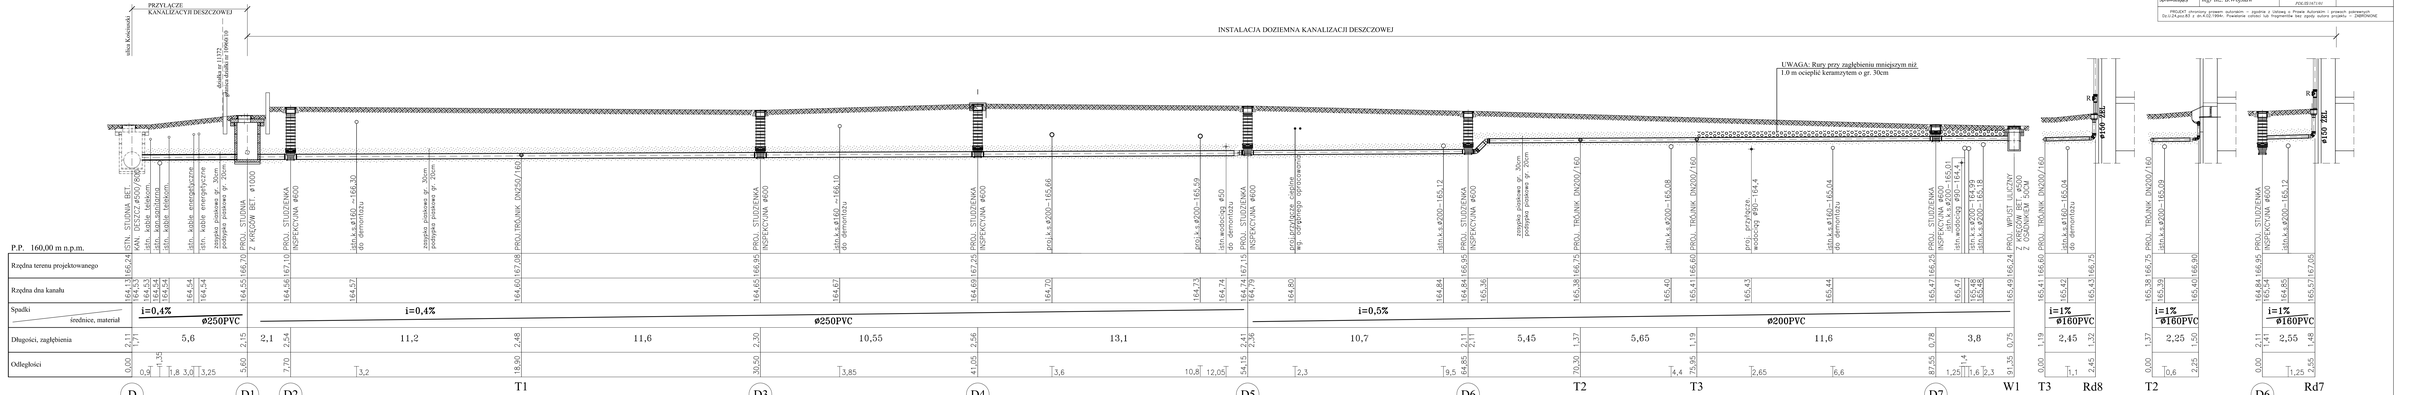
PROJEKT chroniony prawem autorskim – zgodnie z ustawą o Prawie Autorskim i prawach pokrewnych Dz.U.Z.Ust.80 z dn.4.02.1994r. Powielanie zabrania bez zgody autora projektu – ZABRONIONE